

ul. Platanowa


## Skala 1:500

1. Układ współrzędnych: "2000/G"
2. Poziom odniesienia: "Kronsztadt 60"
3. Obszar aktualizacji: oznaczone Flotową linią.
4. Informacje o szkieletach gruntowych mających wpływ na zagospodarowanie gruntów, zrealizowanych w granicach projektowanej inwestycji nie, badano
5. Oznaczenie i symbol konturu użytku gruntowego który nie jest ujawniony w bazie danych ewidencji gruntów i budynków: brak

*Opracowanie:*

Geodeta uprawniony:  
Filip Zaczal, nr upr. 20348

WROC:AW 22-01-2019

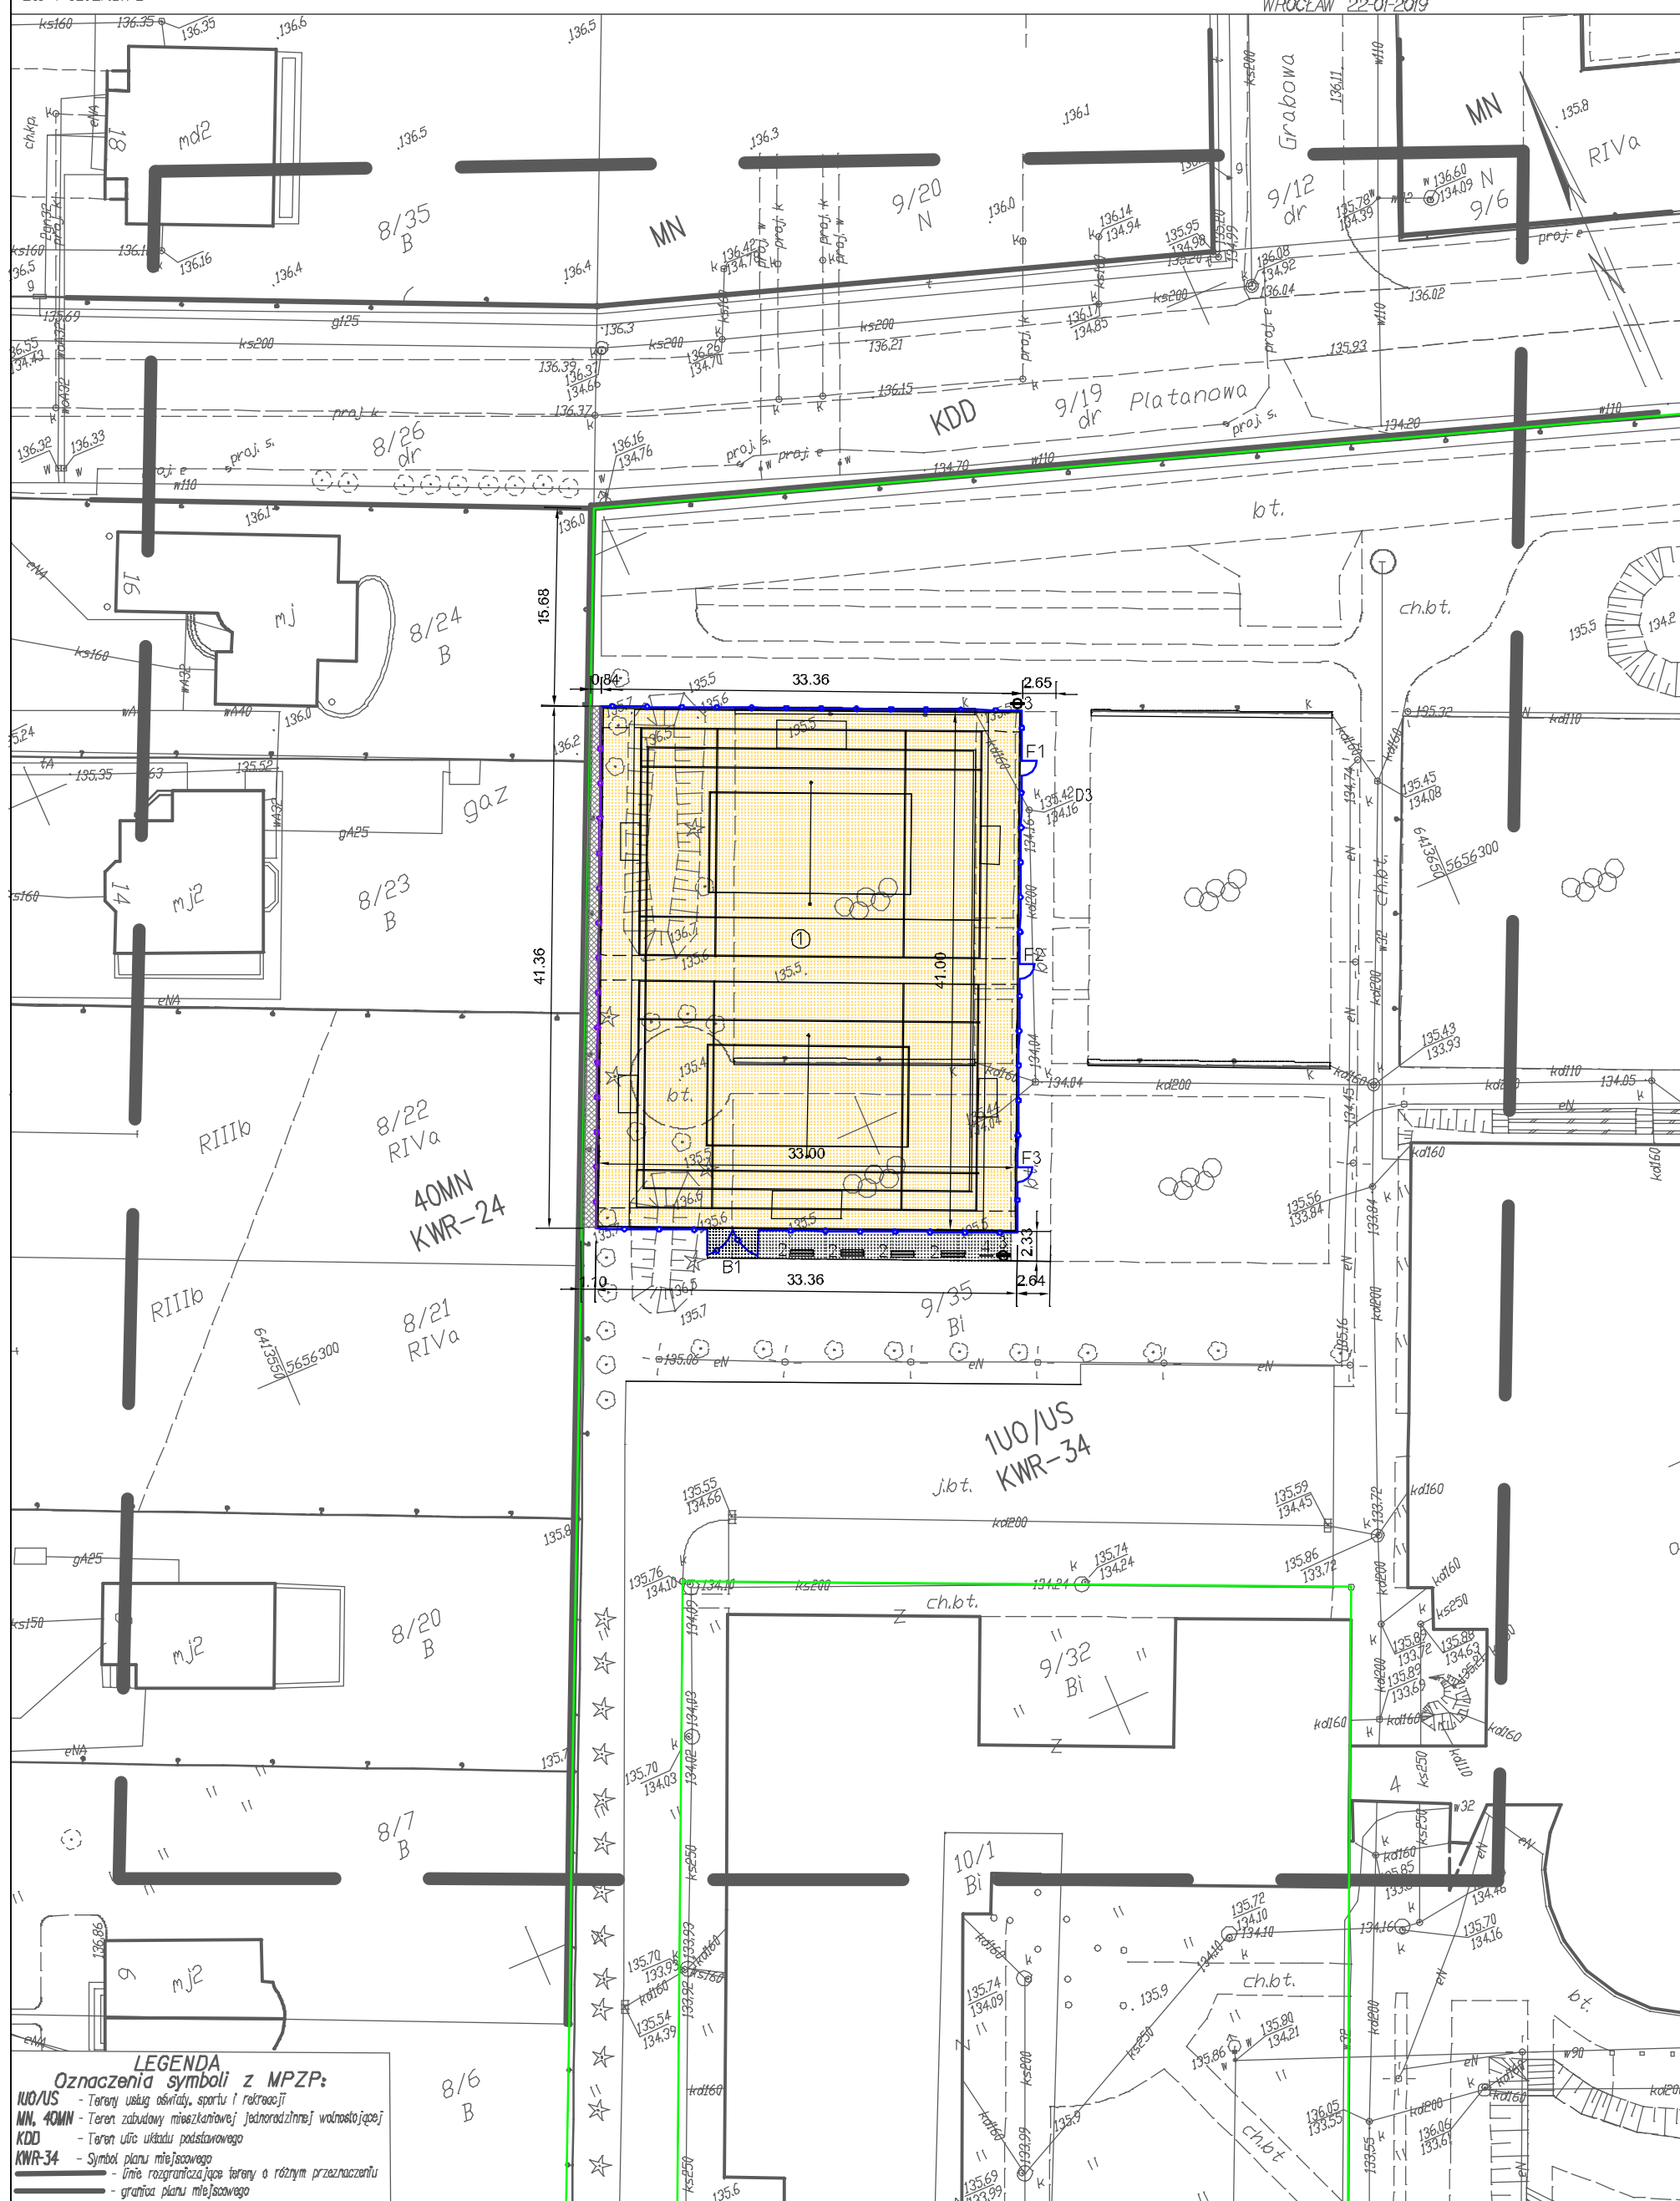

## LEGENDA

Oznaczenia symboli z MPZP:

ILO/US - Tereny usług oświaty, sportu i rekreacji  
 MN, 40MN - Teren zabudowy mieszkaniowej jednorodzinnej wolnostojącej  
 KDD - Teren ujęć i układów podstawowego  
 KWR-34 - Symbol planu miejscowego  
 — linie rozgraniczające tereny o różnym przeznaczeniu  
 — graniczą planu miejscowego

LEGENDA:

- ① boisko wielofunkcyjne 33x41m  
 2 ławka bez oparcia  
 3 kosz na śmieci  
 4 tablica informacyjna z regulaminem  
 F1-F3 furta szer. 1,2m  
 B1 brama wjazdowa szer. 4,0m  
 proj. piłkoczwyt h=4,0m  
 proj. piłkoczwyt h=6,0m  
 granica działki nr 9/35 obr. Katy Wrocławskie  
 nawierzchnia piaskowa  
 nawierzchnia z kostki betonowej  
 nawierzchnia z grysłu na geowłókninie

UL. PIŁSUDSKIEGO 18/5, 55-011 SIECHNICE  
tel. 603 520 230

ARCHIEFEKT Sp z o.o.

IntelCAD 6.0 Prof.  
C50V-9E8S-XC1V-6C17

TYTUŁ: RYSUNKU:

## PROJEKT ZAGOSPODAROWANIA TERENU

INWESTOR:  
GMINA KATY WROCŁAWSKIE ul. RYNEK-RATUSZ 1, 55-080 KATY WROCŁAWSKIE

OBIEKT: BOISKO SPORTOWE WIELOFUNKCYJNE KATY WROCŁAWSKIE dz. nr 9/35, AM-18

PROJEKTANT br. architektoniczna:	NR UPR.:	PODPIS
mgr inż. arch. MAREK JEDRYSIĄK	34/88/Lw	

PROJEKTANT br. budowlana:		96/02/DUW
mgr inż. TOMASZ PEKAŁA		

PROJEKTANT br. sanitarna:	
mgr inż. AGNIESZKA MARKS-PEKAŁA	110/02/DUW

BRANŽA:  
BUDOVANA

5KALA  
1/500

DATA:
I.2019

NR RYSUNKU

1

1