

Starosta Powiatu Wrocławskiego
Zespół Uzgadniania Dokumentacji Projektowej
ul. Tadeusza Kościuszki 131
50-440 Wrocław
tel. 71 372 34 68, 71 372 34 77

Wrocław, dnia 07.10.2013

OPINIA POZYTYWNA NR 6454/2013

Przedmiot uzgodnienia: **Projekt linii napowietrznej oświetlenia ul. Szkolnej w m. Skałka.**

Lokalizacja: **Gmina: Kąty Wrocławskie
Obręb: Skałka, ul. Szkolna, dz.: 74**

Wnioskodawca: **ZAKŁAD USŁUG INWESTYCYJNO-REMONTOWYCH I POMARÓW
ELEKTRYCZNYCH INŻ. BOGDAN CYBERTOWICZ
Lubań ul. Zawidowska 4A 59-800 Lubań Śląski**

Zlecenie nr: **19218/2013**

Na podstawie ustawy Prawo geodezyjne i kartograficzne z dnia 17 maja 1989 roku (jednolity tekst z 2010 roku, Dz. U. Nr 193, poz. 1287 z późn. zm.) oraz rozporządzenia Ministra Rozwoju Regionalnego i Budownictwa z dnia 2 kwietnia 2001 r. w sprawie geodezyjnej ewidencji sieci uzbrojenia terenu oraz zespołów uzgadniania dokumentacji projektowej (Dz. U. Nr 38, poz. 455) przedłożona do uzgodnienia dokumentacja została zaopiniowana pozytywnie.

O terminie rozpoczęcia prac oraz o przewidywanym terminie zakończenia prosimy powiadomić pisemnie ZUDP we Wrocławiu, powołując się na numer opinii.

Uzgodnienie zachowuje ważność przez okres 3 lat od dnia wydania.

Integralną część niniejszego uzgodnienia stanowią mapy z uwidocznionym projektem inwestycji.

Uwagi i zalecenia:

Bez uwag.

z up. Starosty
PRZEWODNICZĄCY
Zespołu Uzgadniania
Dokumentacji Projektowej
Bogusław Keltuniewicz

woj. dolnośląskie
powiat wrocławski
gm. Kąty Wrocławskie
022304 5
obr. 0024 SKAŁKA
dz. /zgodnie z zakresem/
Nr sekcji :
453.333.073
Układ współrzędnych "1965"
Poziom odniesienia:
Kronsztad 60

MAPA DO CELÓW PROJEKTOWYCH
SKALA 1:500

wykonana przez :
USŁUGI GEODEZYJNE
Grzegorz Grabowski

na podstawie mapy zasadniczej oraz wyników
zgłoszenia pracy geodezyjnej, zarejestrowanej
w PZK we Wrocławiu pod nr

DZ.9592/2013


PZK we Wrocławiu, dn. 26.06.2013
sporządził/a : Marcin Mielczarek

STAROSTA POWIATU WROCLAWSKIEGO
Powiatowy Zakład Katastralny we Wrocławiu
W obszarze oznaczonym linią przerywaną potwierdzono
w terenie aktualność treści mapy zasadniczej.
Dokumenty potwierdzające aktualność mapy przyjęto
do zasobu powiatowego w dniu 04.07.2013
i zaewidencjonowano pod nr. 9592/2013
Niniejsza mapa może służyć do celów projektowych.
Projektowane obiekty budowlane wymagające
pozwolenia na budowę podlegające wytyczeniu
i inwentaryzacji powykonawczej przez jednostki
uprawnione do wykonywania prac geodezyjnych
Wrocław, dn. 04.07.2013

USŁUGI GEODEZYJNE
Grzegorz Grabowski
54-011 Wrocław, ul. Pusteczka 54/6
NIP 898-123-15-29 Reg. 932012668

pieczęć firmowa wykonawcy
Miejsce i nazwisko i podpis wykonującego prace
Wrocław, dn. 04.07.2013

EGZ. DLA ZUDP

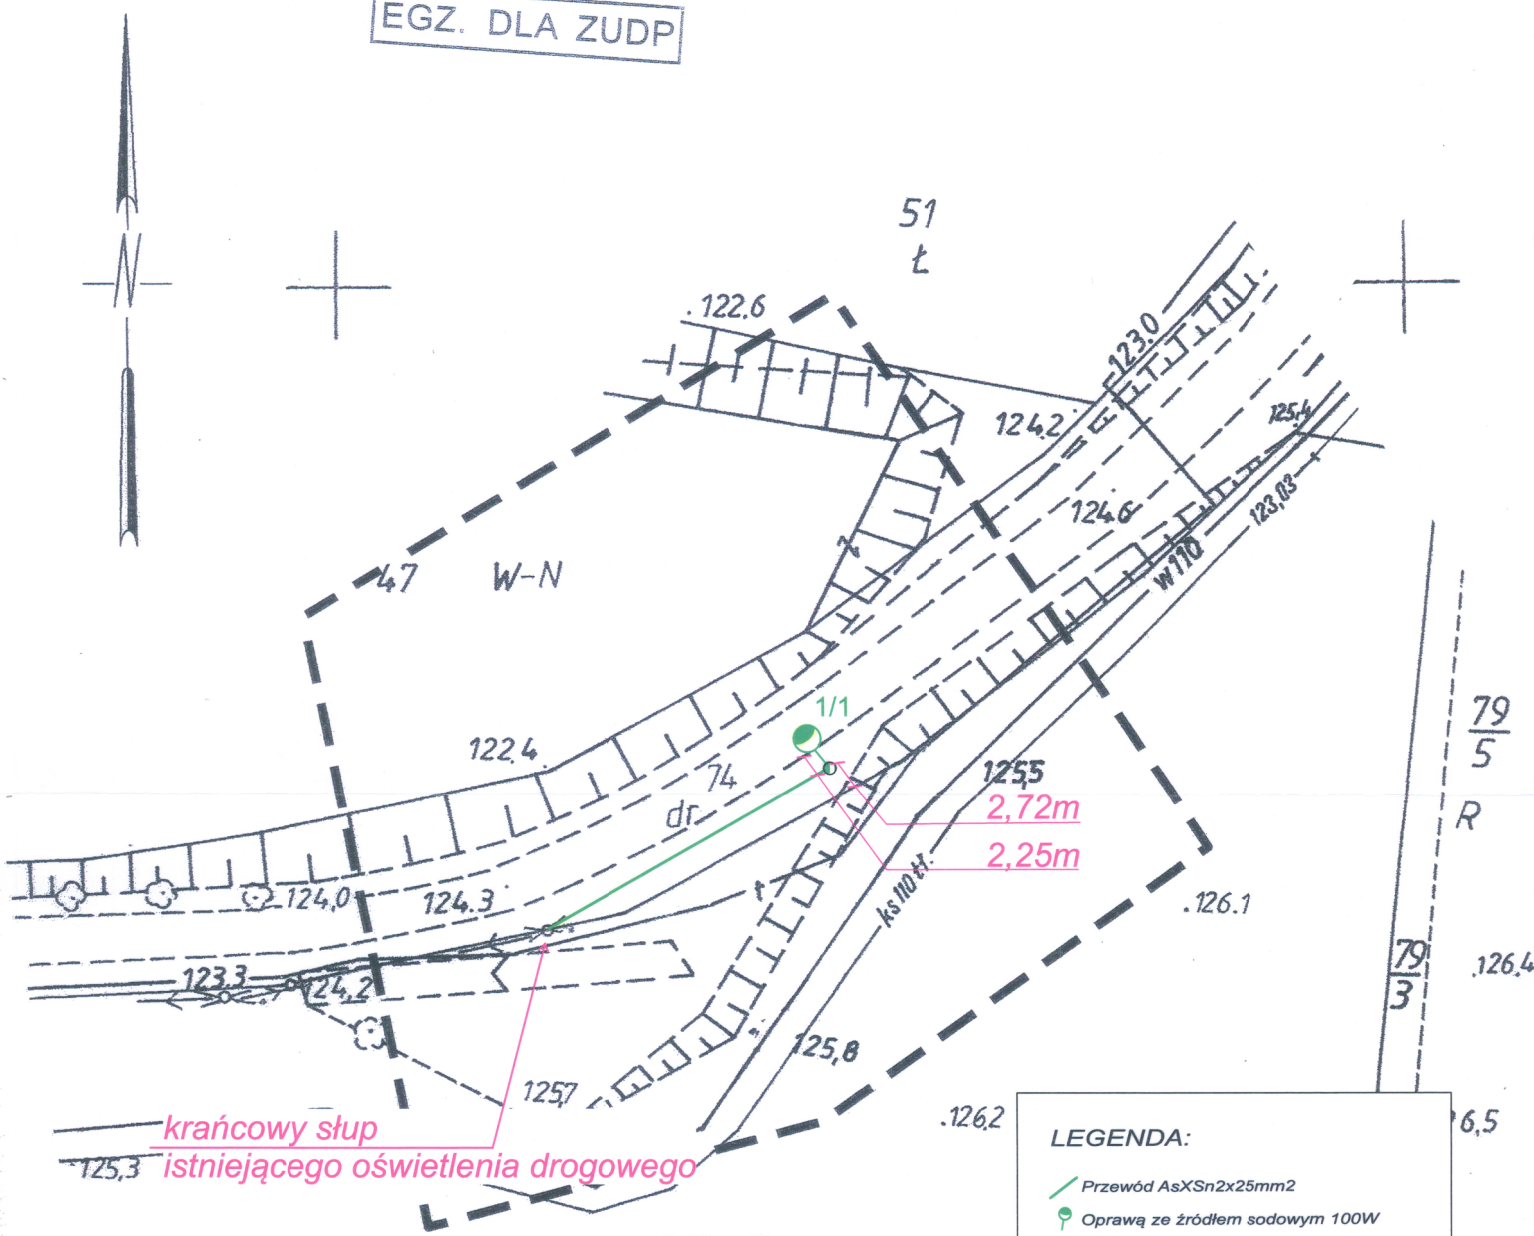

LEGENDA:

- Przewód AsXSn2x25mm2
- Oprawa ze źródłem sodowym 100W
- Słup E12/4,3

STAROSTA POWIATU WROCLAWSKIEGO
UZGODNIENIE DOKUMENTACJI PROJEKTOWEJ
Na podstawie art. 28, ust. 1 ustawy z dnia 17 maja 1989 r. - Prawo geodezyjne i kartograficzne
(Dz. U. z 2000r. Nr 42, poz. 2168) i art. 120, poz. 1268) uzgodniono usytuowanie i konstrukcję
sieci uzbrojenia .126.1
Linia napowietrzna oświetlenia ul. Szkolnej m. Skalka
Obręb Skalka ul. Szkolna dz. 74
75 R
Uzgodnione usytuowanie sieci uzbrojenia terenu podlega wytyczeniu i gongowej inwentaryzacji
powykonawczej, przez jednostki uprawnione do wykonywania prac geodezyjnych.
W razie niezgodności realizacji sieci uzbrojenia terenu z uzgodnionym projektem inwestor
zobowiązany jest przedłożyć mapę z wynikami pomiarów powykonawczych właściwemu
organowi administracji architektoniczno - budowlanej.
Uzgodnienie usytuowania projektowanych sieci uzbrojenia terenu zachowuje ważność przez
okres 3 lat od dnia wydania opinii w sprawie uzgodnienia usytuowania projektowanych sieci
uzbrojenia terenu.
Uzgodnienie traci ważność z dniem, o którym mowa w § 13 rozporządzenia Ministra Rozwoju
Regionalnego i Budownictwa z dnia 2 kwietnia 2001 r. w sprawie
PRZEWODNICZĄCY
Zespół uzgadniania
Dokumentacji Projektowej
Bogusław Kotuniewicz
sygn. opinia: 6454/2013
07.10.2013
organ uzgadniania

Zakład Usług Inwestycyjno - Remontowych i Pomiarów Elektrycznych ul. Zawidowska 4a 59-800 Lubiąż			
Temat:	Oświetlenie drogowe ulicy Szkolnej w miejscowości Skalka		
Adres:	Skalka, dz. nr 74		
Inwestor:	Gmina Kąty Wrocławskie ul. Rynek Ratusz 1, 55-080 Kąty Wrocławskie		
Tytuł rysunku:	Plan zagospodarowania	Data:	06.2013
Stadium:	PROJEKT BUDOWLANY	Skala:	1:500
Projektant:	inż. Bogdan Cybertowicz	Podpis:	[Podpis]
Asystent:	mgr inż. Jędrzej Koman	Podpis:	
Sprawdzający:	mgr inż. Adam Szewczyk	Podpis:	
		UW. Nr 188/DCS/04	Nr rys. 2
		UW. Nr 82/DCS/04	