



PLYTA FUNDAMENTOWA

ZBROJENIE STREFY GÓRNEJ 1:50

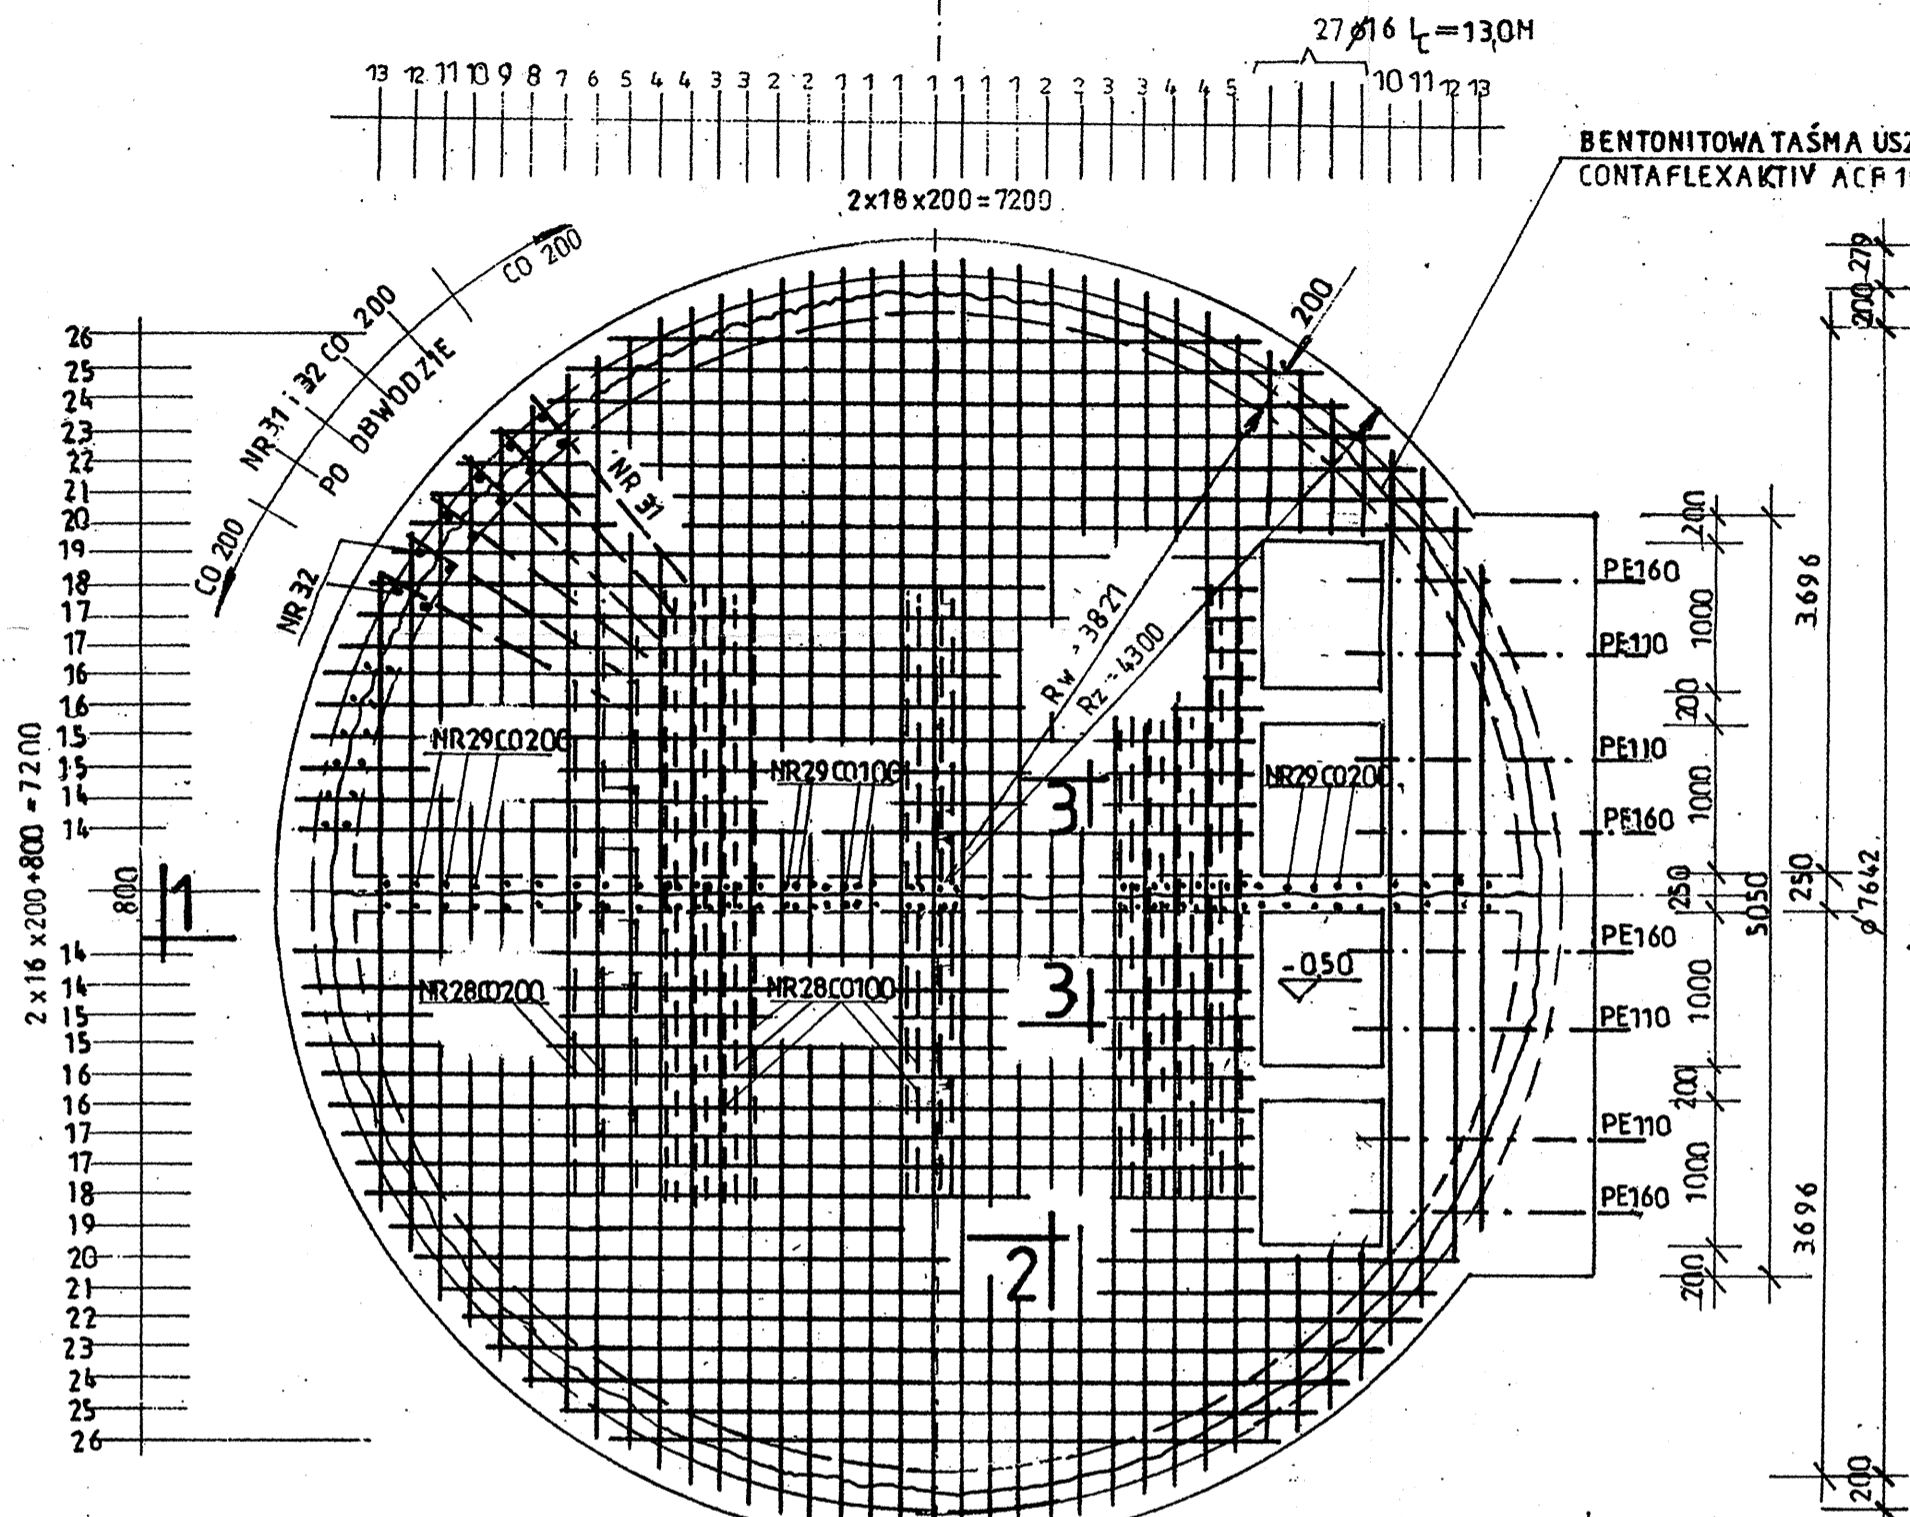






2-2 1:20

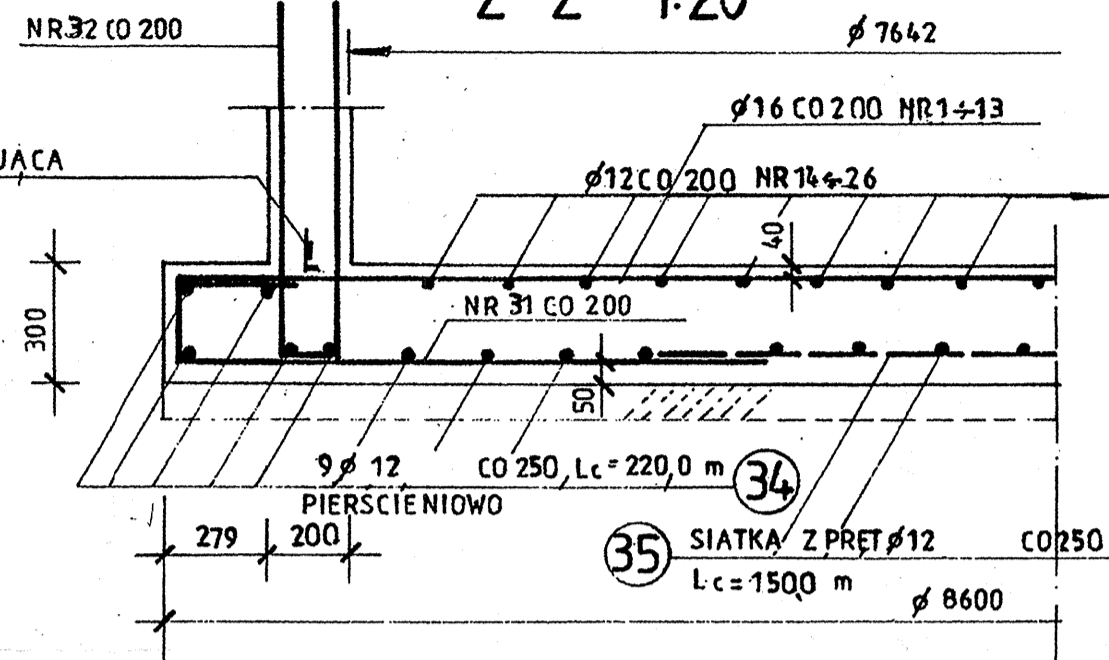

WYKAZ STALI ZBROJENIOWEJ

NR	φ	ILOŚĆ SZT.	DŁUGOŚĆ CIĘCIA	DŁUGOŚĆ		
				φ10, A-I	φ12	φ16
1	16	7	8400			588
2	16	4	8250			330
3	16	4	8030			321
4	16	4	7700			308
5	16	3	7500			225
6	16	1	7300			73
7	16	1	7030			71
8	16	1	6750			68
9	16	1	6420			61
10	16	2	6060			121
11	16	2	5640			113
12	16	2	5160			103
13	16	2	4000			92
14	12	4	6900		27,6	
15	12	4	6750		27,0	
16	12	4	6530		26,1	
17	12	4	6200		24,8	
18	12	2	6000		12,0	
19	12	2	5800		11,6	
20	12	2	7030		14,0	
21	12	2	6750		13,5	
22	12	2	6420		12,8	
23	12	2	6060		12,1	
24	12	2	5640		11,3	
25	12	2	5160		10,3	
26	12	2	4600		9,2	
27	16	ŁĄCZNIE	—			130
28	16	59	4000			196,0
29	16	58	4170			241,9
30	12	18	6300		113,4	
31	12	100	2000		200,0	
32	12	125	1710		213,8	
33	12	58	1380		80,0	
34	12	ŁĄCZNIE	—		220,0	
35	12	—	—		150,0	
RAZEM DŁUGOŚĆ			M	1189,5	698,6	
MASA			KG	1056,0	1104,0	

1-13 φ16 CO 200

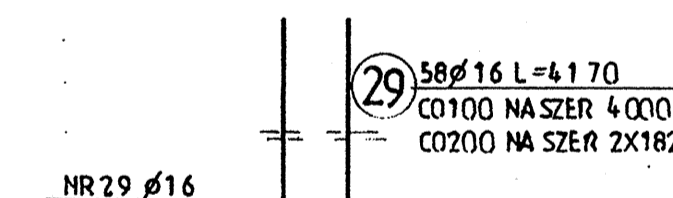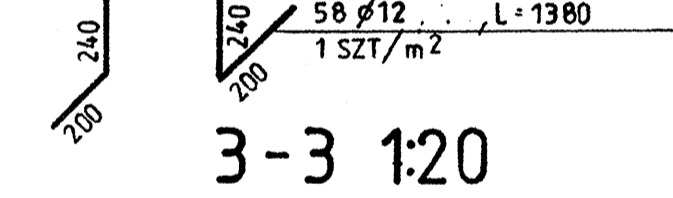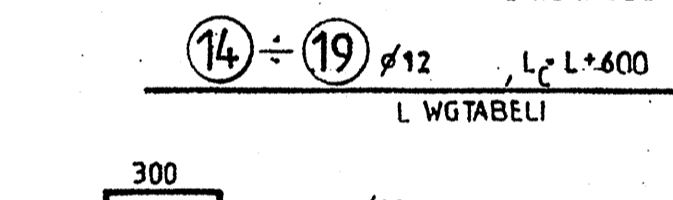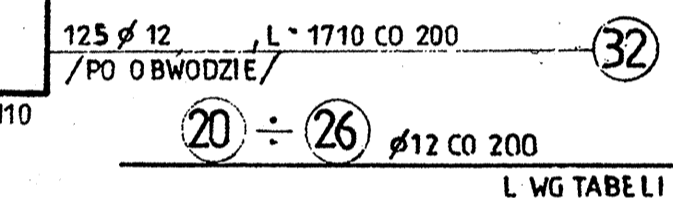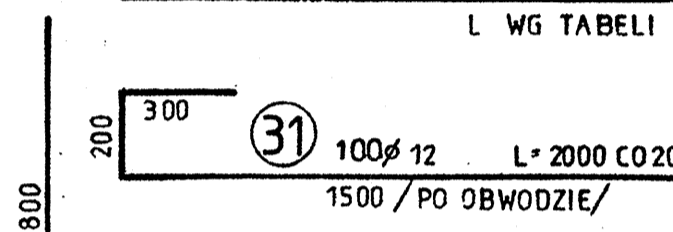

3-3 1:20


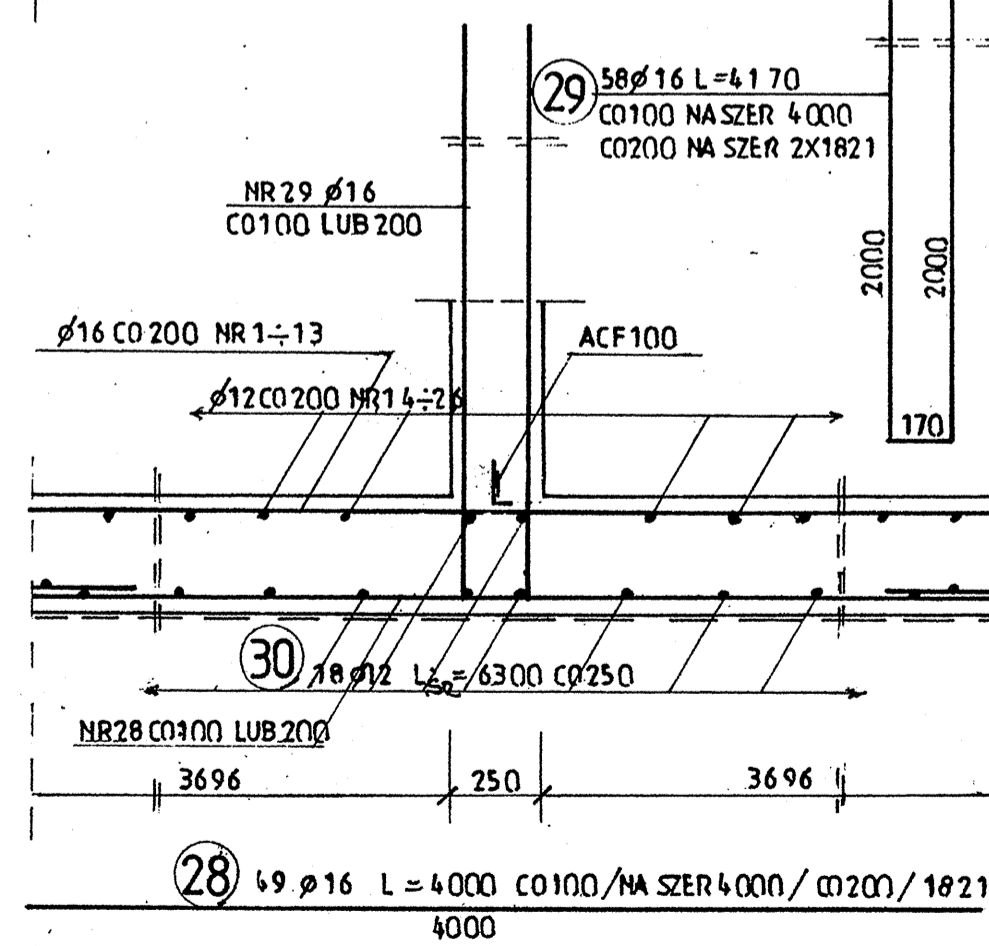


TABELA DŁUG.

NR	L
1	8400
2	8250
3	8030
4	7700
5	7500
6	7300
7	7030
8	6750
9	6420
10	6060
11	5640
12	5160
13	4600
14	6300
15	6150
16	5930
17	5600
18	5400
19	5200
20	7030
21	6750
22	6420
23	6060
24	5640
25	5160
26	4600

BETON B 7,5 / PODŁOŻE /
 BETON B25, W8
 STAL ZBROJENIOWA A-IIIIN BS1500S

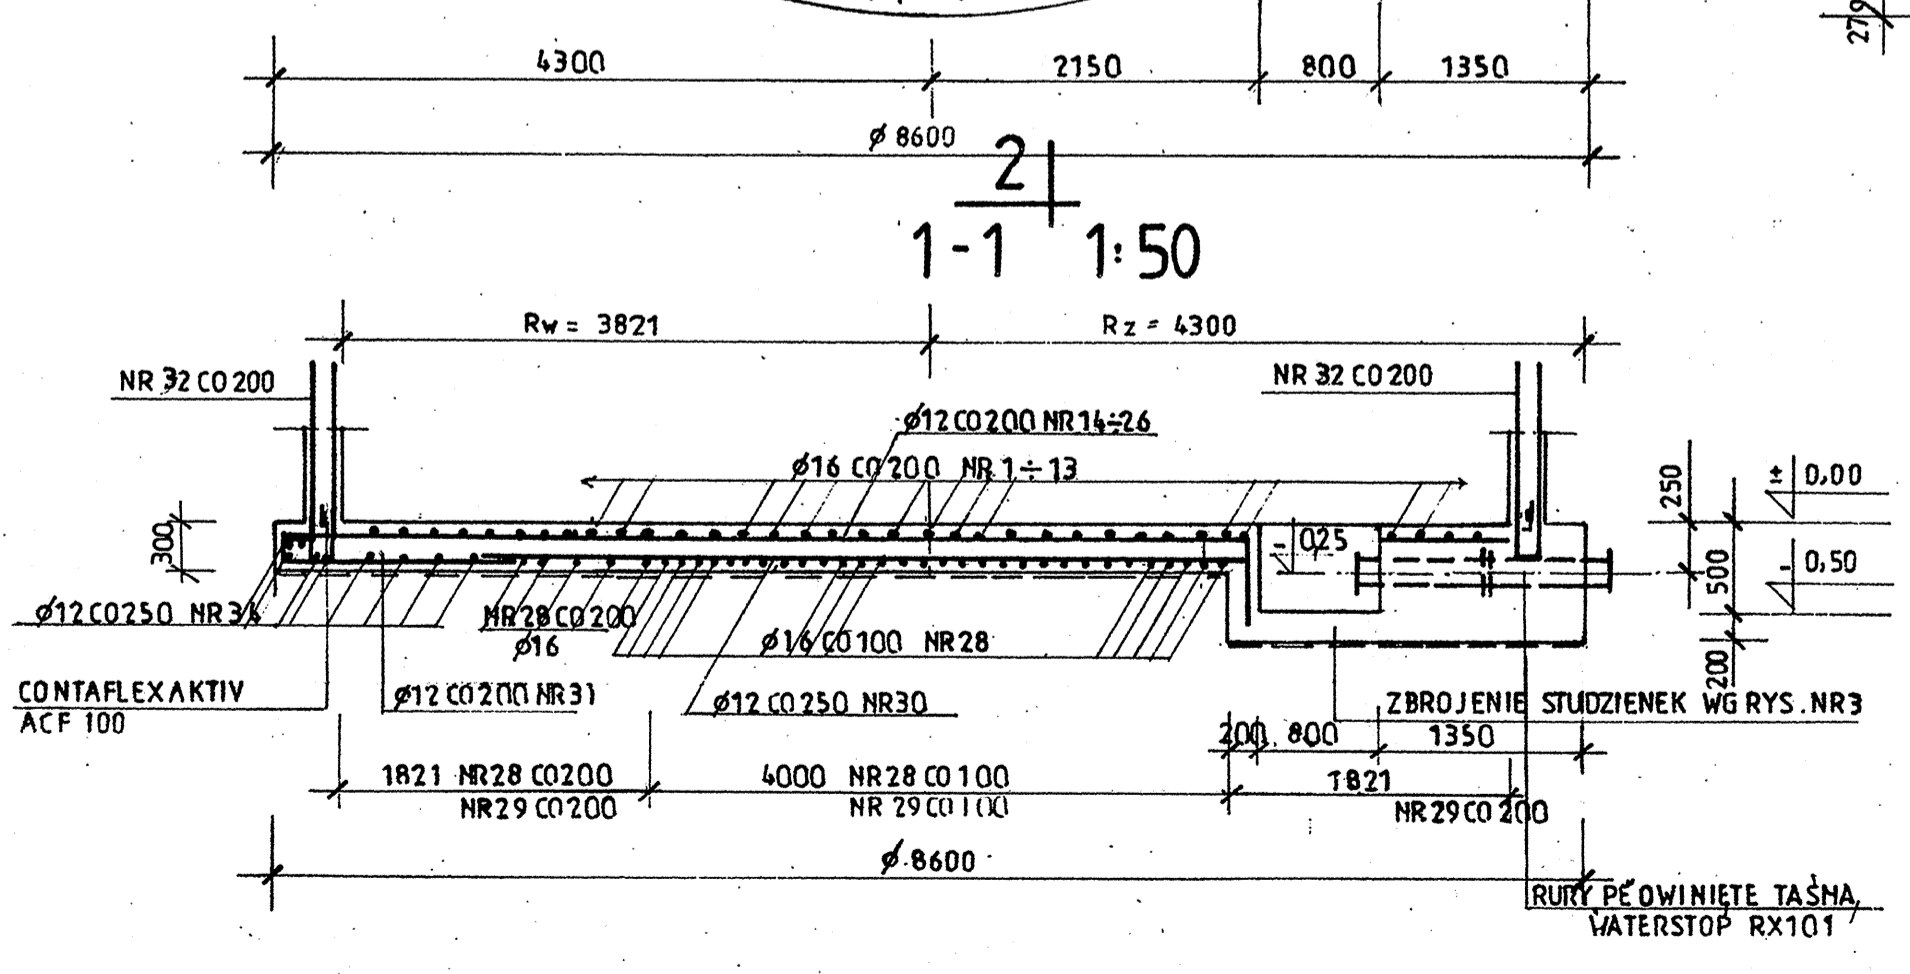

ul. Makronowska 2
 52-407 WROCLAW
 tel/fax 364 37 57
 funam@funam.pl

FUNAM Spółka z o. o.

Projektant: mgr inż. W. Pomiecko nr upr. 57/87 podpis
 Opracowała: podpis
 Sprawdził: inż. D. Opalski nr upr. 378/78 podpis
 Zadanie: ZBIORNIK WODY CZYSTYJ W SĄDKOWIE skala 1:50, 1:20
 Tytuł rysunku: PLYTA FUNDAMENTOWA rys. nr 3K etap: um
 Inwestor: GUNA KATY WROCLANSKIE ul. Rynek-Notarz 1, 52-080 Kąty Wrocławskie data: II, 2009 P.B.