
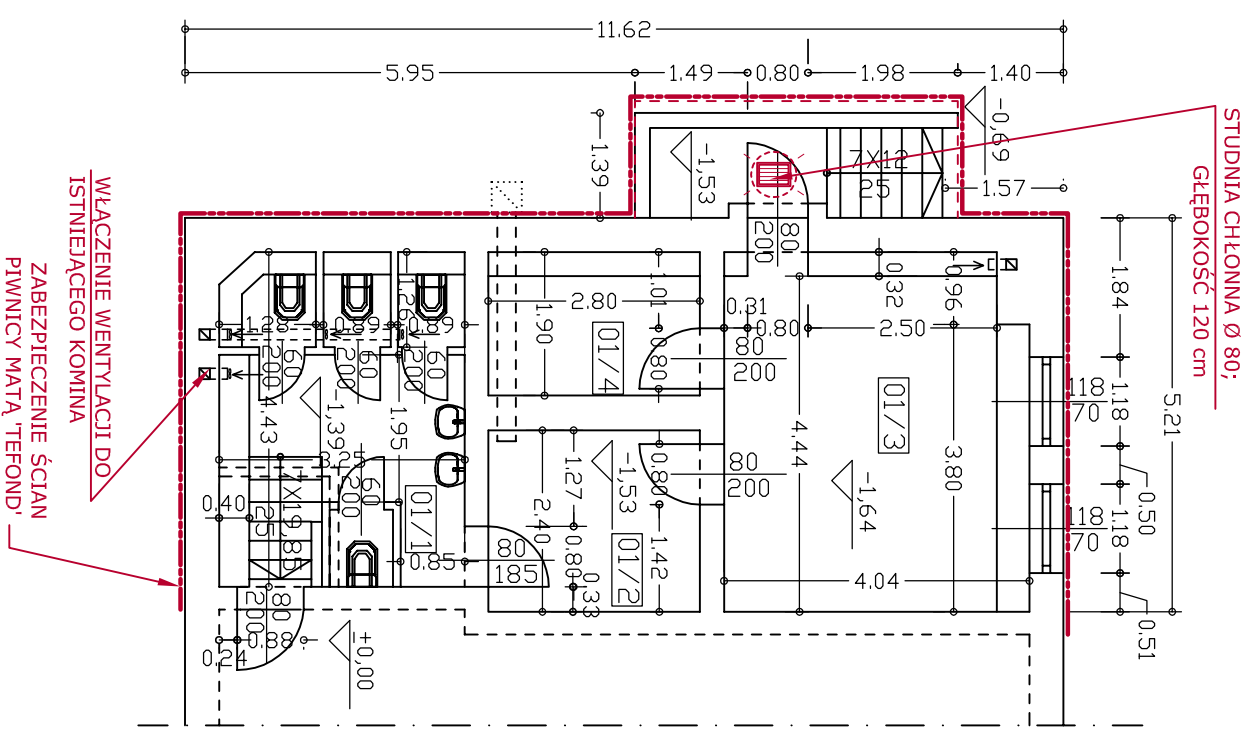



RZUT PRZYZIEMIA

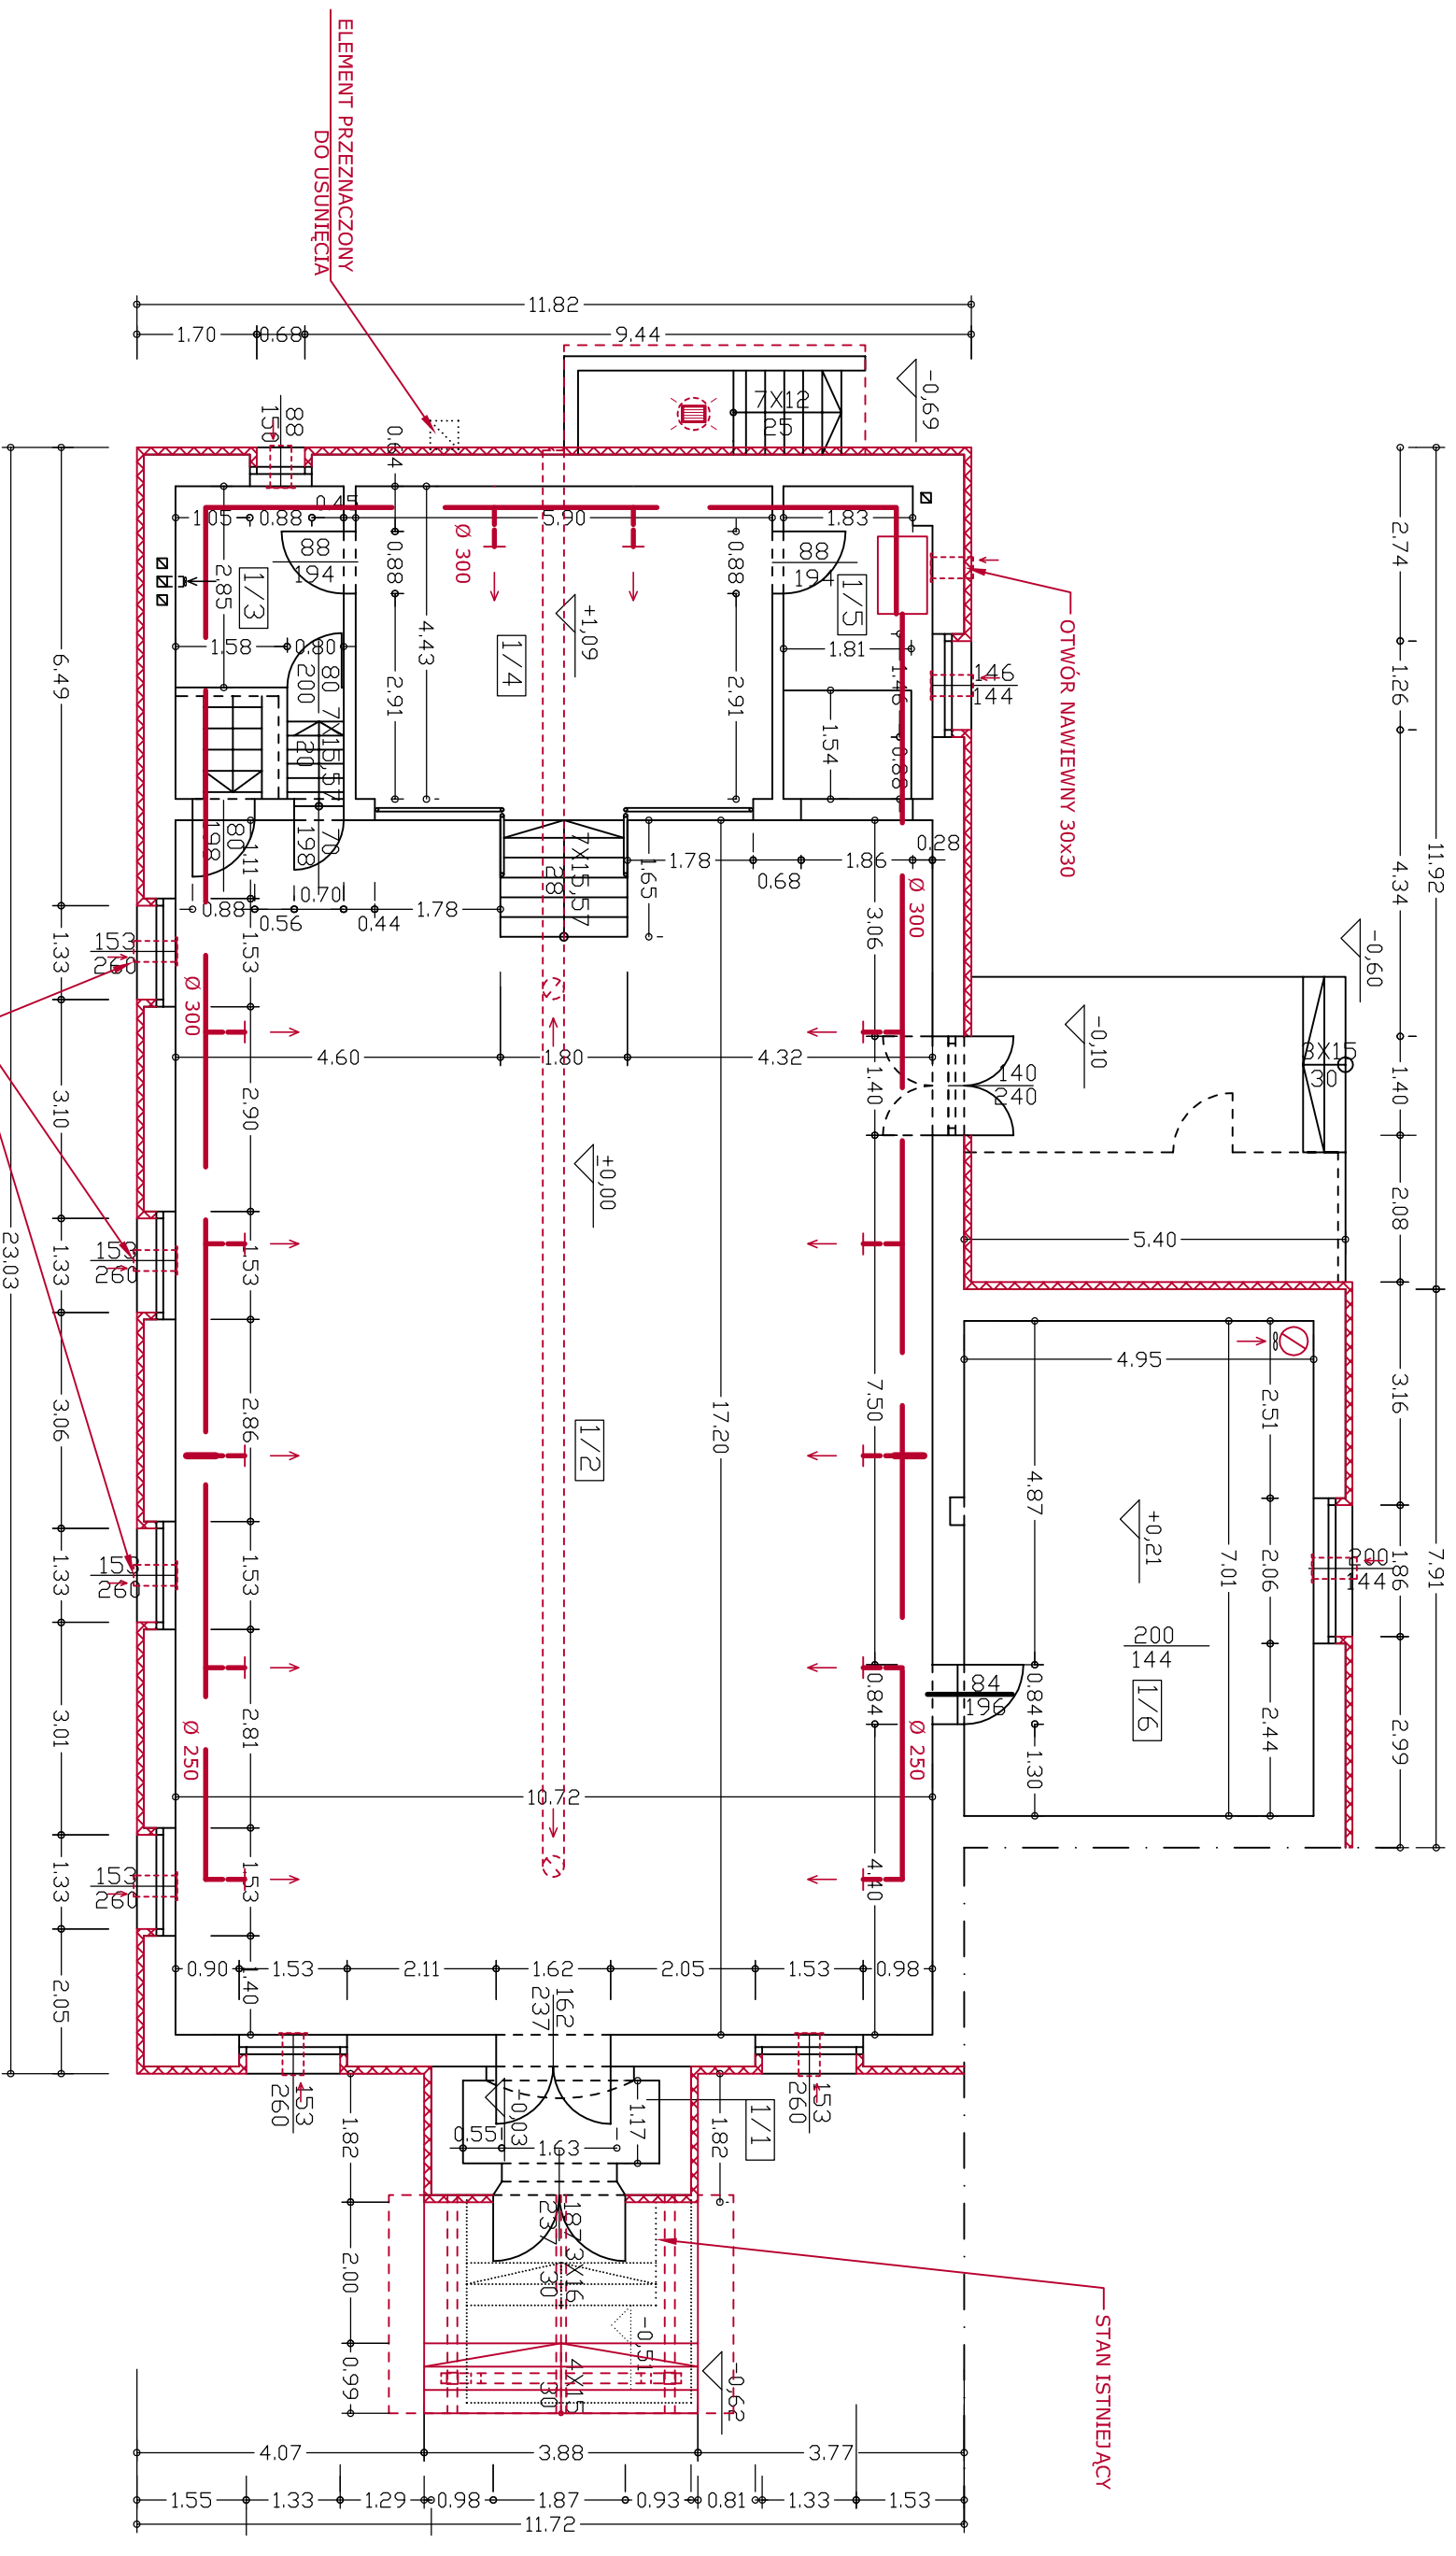

RZUT PIWNICY

 CEZARIUSZ FRYC PRACOWNIA PROJEKTOWANIA USŁUG BUDOWLANYCH		INWESTOR: GINNA KĄTY WROCLAWSKIE RYNEK - RATUSZ I 55 - 080 KĄTY WROCLAWSKIE	
BUDOWA PROJEKTOW UL. OLOWIANA 2/4#10 53-434 WROCLAW TEL./FAX - 071 783-58-91 ; 071 796-76-00		SKALA 1 : 100	
OBIEKT: ŚWIETLICA WIEJSKA		ZNAK PRACY 0807	
ADRES: UL. GŁOWNA 7 PIETRZYKOWICE, GMINA KĄTY WROCLAWSKIE; DZIAŁKA NR 21712 OBRĘB PIETRZYKOWICE-RYBNICA		CZĘŚĆ P.B.	
TYTUŁ: RZUT PIWNICY I PRZYZIEMIA		ARCH ARCH	
OPRACOWAŁ: arch. C. FRYC		55/89/UW 08.08 A-04	