
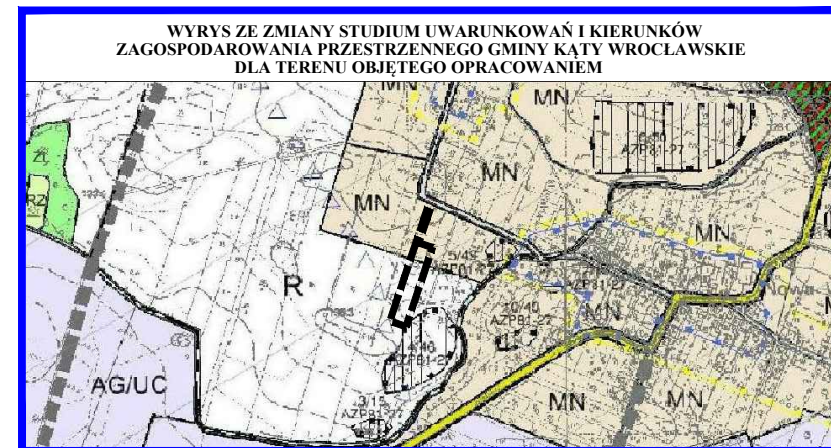


# MIEJSCOWY PLAN ZAGOSPODAROWANIA PRZESTRZENNEGO DLA OBSZARU W POŁUDNIOWEJ CZĘŚCI WSI GĄDÓW

## RYSUNEK PLANU

ZALĄCZNIK NR 1

SKALA 1:1000

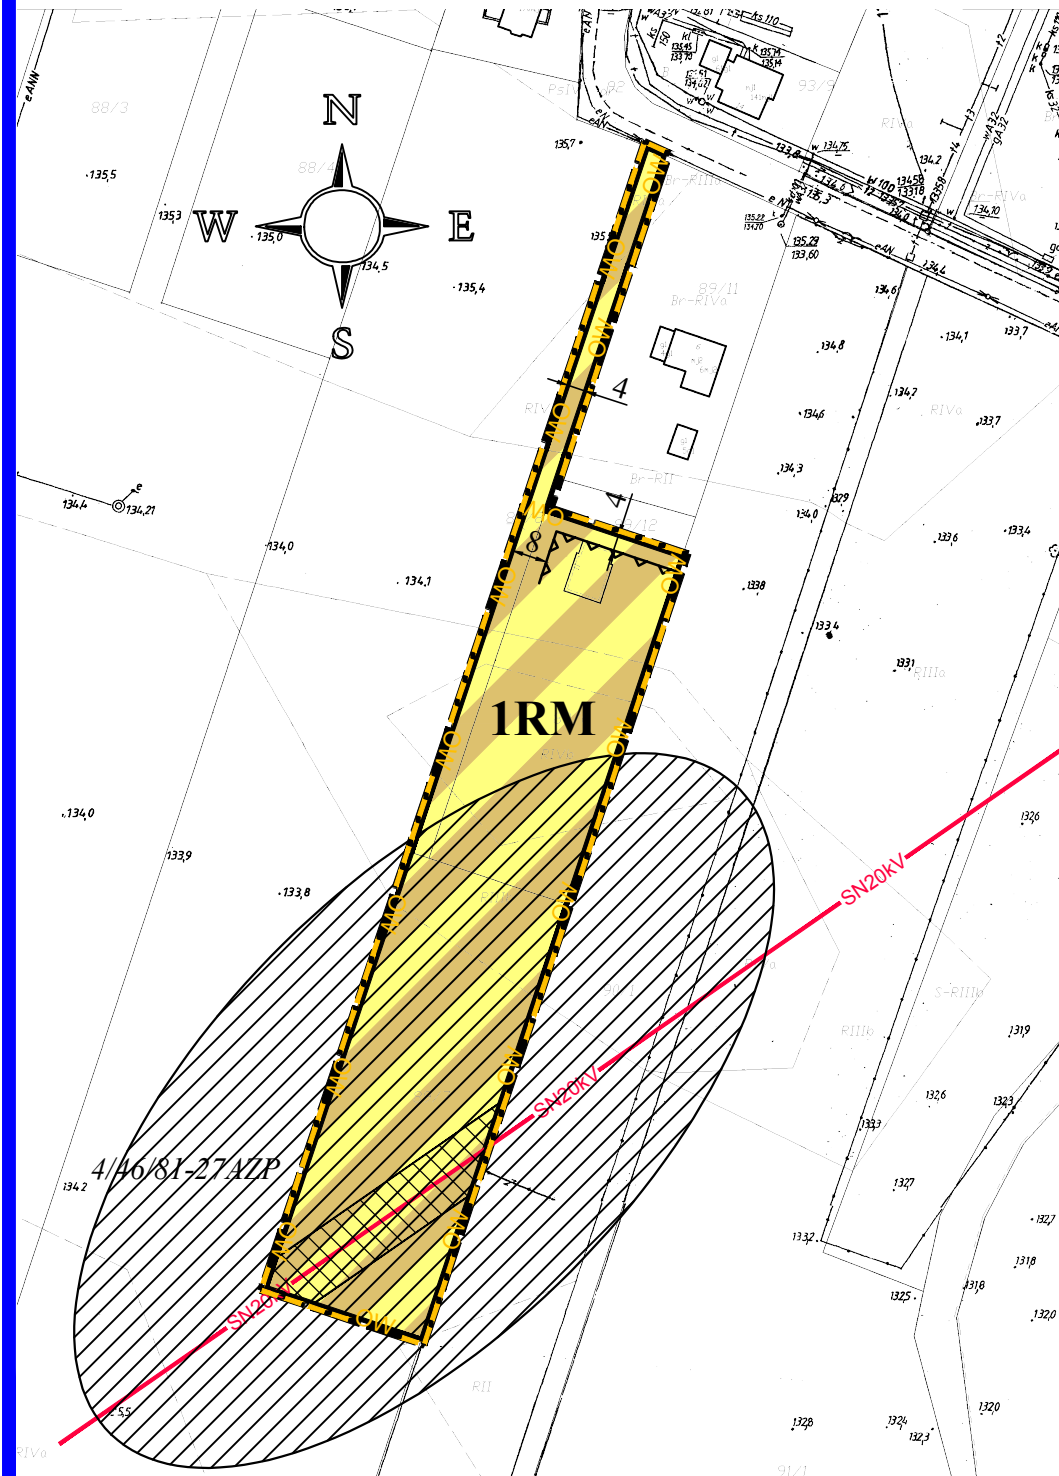

### LEGENDA:

#### OBOWIĄZUJĄCE USTALENIA PLANU

- GRANICA OBSZARU OBJĘTEGO PLANEM
- RM** TEREN ZABUDOWY ZAGRODOWEJ
- LINIE ROZGRANICZAJĄCE TERENY O RÓŻNYM PRZEZNACZENIU LUB RÓŻNYCH ZASADACH ZAGOSPODAROWANIA
- NIEPRZEKACZALNE LINIE ZABUDOWY
- GRANICA STREFY OCHRONY KONSERWATORSKIEJ "OW" DLA OCHRONY ZABYTKÓW ARCHEOLOGICZNYCH

#### OZNACZENIA INFORMACYJNE

- WYMIARY W METRACH
- ISTNIEJĄCA DYSTRYBUCYJNA LINIA ELEKTROENERGETYCZNA SN 20kV WRAZ Z PASEM TECHNOLOGICZNYM
- STANOWISKO ARCHEOLOGICZNE

NA OBSZARZE OBJĘTYM PLANEM OBOWIĄZUJĄ BEZWZGLEDNE OGRANICZENIA WYSOKOŚCI OBIEKTÓW ZGODNIE Z DOKUMENTACJĄ REJESTRACYJNĄ LOTNISKA WROCŁAW – STARACHOWICE

OBSZAR OBJĘTY PLANEM ZNAJDUJE SIĘ W ZASIĘGU STREFY OCHRONNEJ DLA OBIEKTU TECHNICZNEGO ZLOKALIZOWANEGO W KOMPLEKSIE WOJSKOWYM NR 4576 PIETRZYKOWICE

UCHWAŁA O PRZYSTAPIENIU NR XIII/194/19 Z DNIA 24.10.2019 R.  
POWIERZCHNIA OBSZARU OBJĘTEGO PLANEM WYNOŚI - 0,81 ha