


MIEJSCOWY PLAN ZAGOSPODAROWANIA PRZESTRZENNEGO OBRĘBU KILIANÓW-SZYMANÓW DLA DZIAŁKI NR 201

RYSUNEK PLANU


SKALA 1 : 1000



Załącznik nr 1 do Uchwały nr
Rady Miejskiej w kątach Włodawskich z dnia

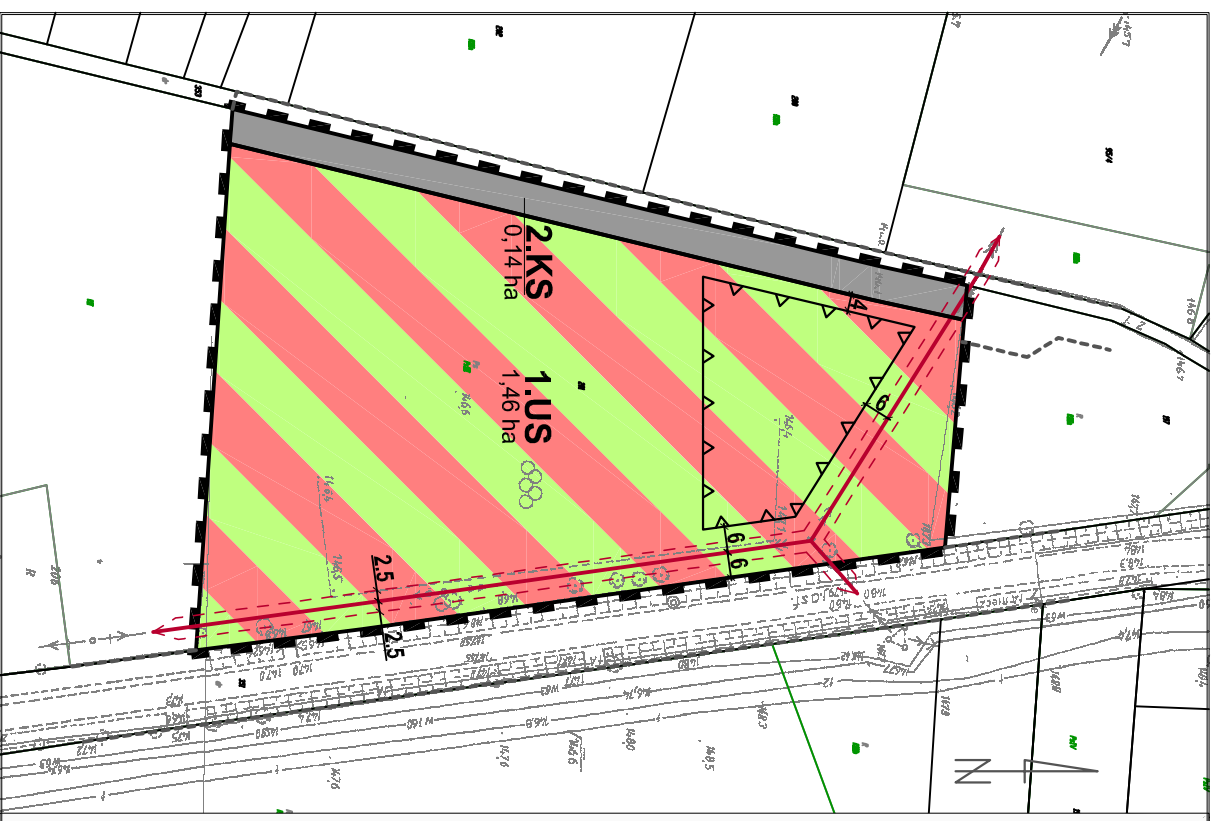

- OZNACZENIA OBRÓWIAZUJĄCE**
- GRANICE OBSZARU OBJĘTEGO PLANEM
 - LINIE ROZGRANICZAJĄCE TERENY O RÓŻNYM PRZEZNACZENIU LUB KONTYNUACJACH ZAGOSPODAROWANIA
 - NIEPRZEKAZALNE LINIE ZABUDOWY
 - TERENY SPORTU I REKREACJI, USŁUGI PUBLICZNE
 - TERENY KOMUNIKACJI SAMOCHODOWEJ, MIEJSCA PARKINGOWE
- OZNACZENIA INFORMACYJNE**
- LINIE ROZGRANICZAJĄCE TERENY O RÓŻNYM PRZEZNACZENIU I OBRZĘBIE OBIĘTYM PLANEM (PRZEBIEG ORIENTACYJNY)
 - PRZEBIEG MARPOMETRZNEJ LINII ELEKTROENERGETYCZNEJ, ZAWY WYNAZ ZE STRONY ODPODZIAWIANIA
 - ZWYMIAROWANIE ODLEŚCISCI W METRACH

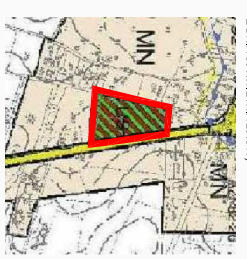

GRANICE OBSZARU OBJĘTEGO PLANEM

WYRYS ZE STUDIUM UMWARTKOWAŃ I KIERUNKÓW ZAGOSPODAROWANIA PRZESTRZENNEGO GMINY KĄTY WŁODAWSKIE Z DNIA 30 KWIEŃCIA 2015 R.

MIJSCOWY PLAN ZAGOSPODAROWANIA PRZESTRZENNEGO SPORZĄDZONY ZGODNIE Z UCHWAŁĄ NR XV/179/16 RADY MIEJSKIEJ W KĄTACH WŁODAWSKICH Z DNIA 28 STYCZNIA 2016 R. W SPRAWIE PRZYSTĄPIENIA DO SPORZĄDZENIA MIEJSCOWEGO PLANU ZAGOSPODAROWANIA PRZESTRZENNEGO OBRĘBU KILIANÓW-SZYMANÓW DLA DZIAŁKI NR 201

POWIERZCHNIA OBSZARU OBJĘTEGO PLANEM OK. 1,6 ha