



MIEJSCOWY PLAN ZAGOSPODAROWANIA PRZESTRZENNEGO WSI SMOLEC, W REJONIE ULICY JAWOROWEJ RYSUNEK PLANU SKALA 1:1000

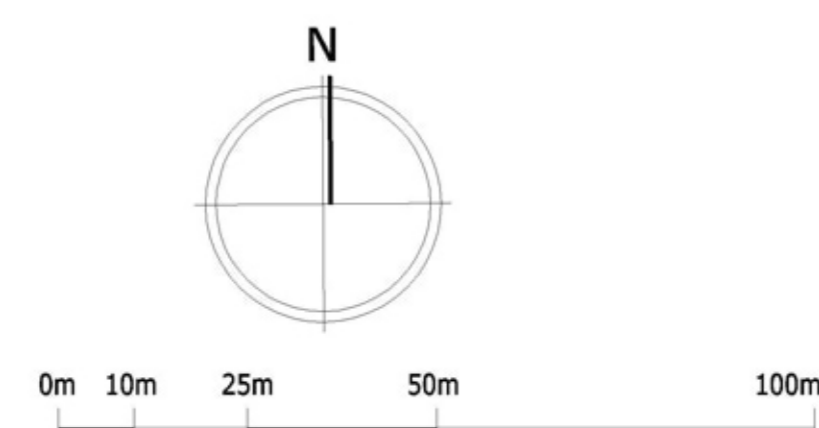

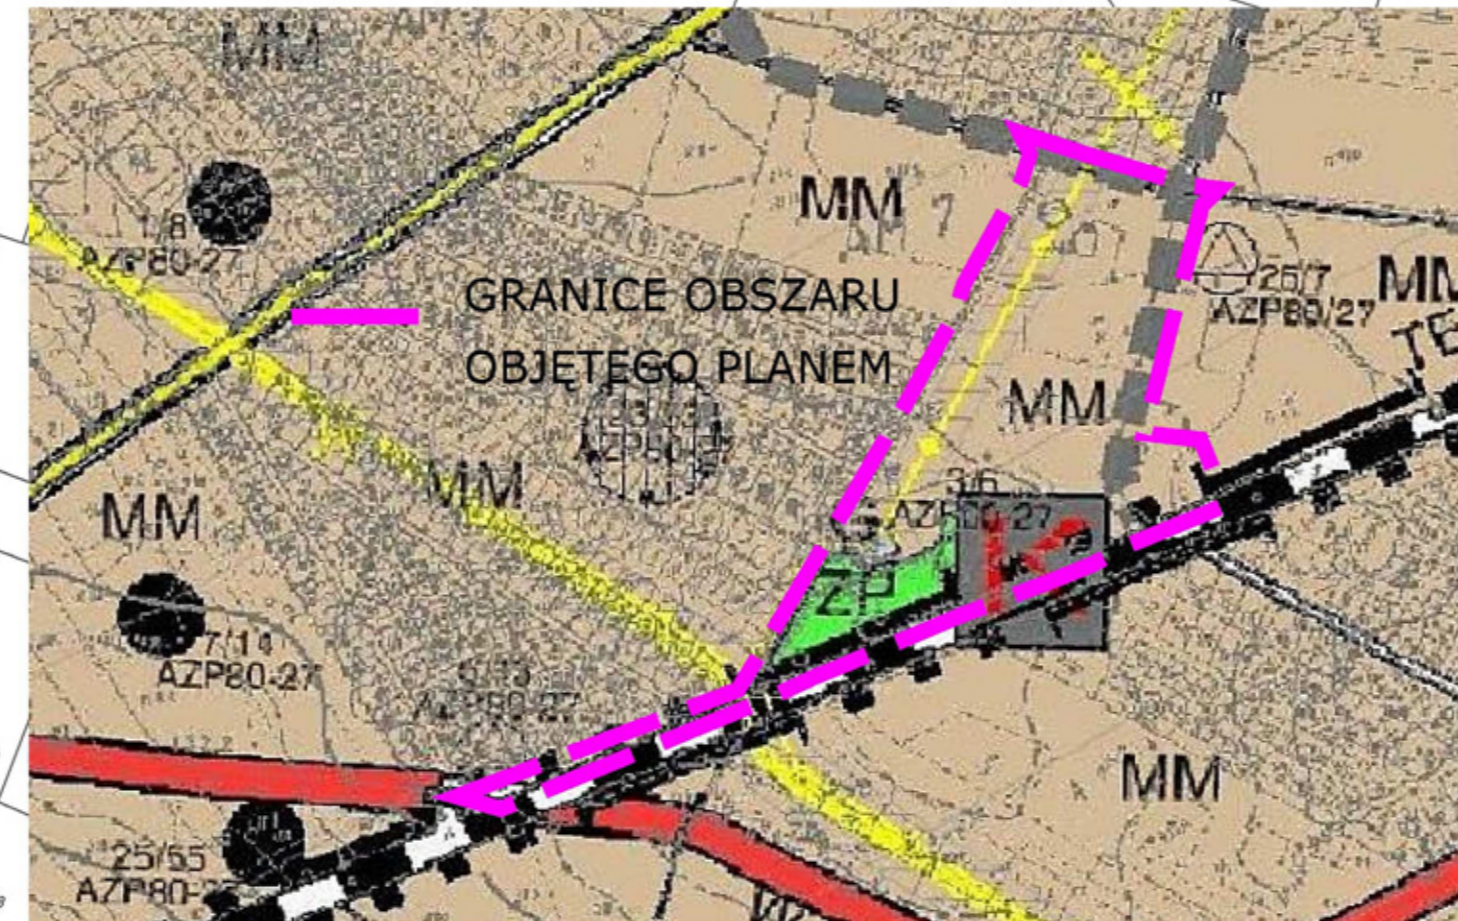


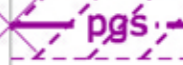



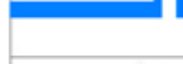


ZAŁĄCZNIK NR 1
DO UCHWAŁY NR
RADY MIEJSKIEJ W KĄTACH WROCŁAWSKICH
Z DNIA



WYRYS ZE STUDYUM UWARUNKOWAŃ I KIERUNKÓW
ZAGOSPODAROWANIA PRZESTRZENNEGO GMINY



LEGENDA

-  Granice obszaru objętego planem
tożsame z granicami strefy ochrony
konservatorskiej zabytków
archeologicznych
-  Linie rozgraniczające tereny
o różnym przeznaczeniu
lub różnych zasadach zagospodarowania
-  Nieprzekraczalne linie zabudowy
- MN** Teren zabudowy mieszkaniowej
jednorodzinnej
- U** Teren usług
- KS** Teren parkingu
- KS-U** Teren parkingu i zabudowy usługowej
- G** Teren infrastruktury gazowej
- ZP** Teren zieleni parkowej
- KDL** Teren ulicy
publicznej klasy lokalnej
- KDD** Teren ulicy
publicznej klasy dojazdowej
-  Istniejący przebieg gazociągów wysokiego ciśnienia
wynikający z przepisów odrębnych
-  Istniejący przebieg gazociągów średniego podwyższonego ciśnienia,
DN 200 i 6MPa wraz ze strefą kontrolowaną
wynikającą z przepisów odrębnych
-  Obszar usytuowania planowanego gazociągu średniego podwyższonego ciśnienia
wraz ze strefą kontrolowaną wynikającą z przepisów odrębnych
-  Określenie położenia linii zabudowy
-  Szerokość drogi w liniach rozgraniczających w miejscu jej wskazania
-  1,436 ha
Orientacyjna powierzchnia terenów
-  Linia wskazująca pas terenu w odległości 10m od granicy obszaru kolejowego
i nie mniej niż 20 m od osi skrajnego toru,
w którym obowiązują ograniczenia
w zabudowie i zagospodarowaniu wynikające z przepisów odrębnych
-  3 / 6 / 80-27 AZP
Obszar i numer stanowiska archeologicznego
-  Ciąg pieszo-rowerowy

