


# MIEJSCOWY PLAN ZAGOSPODAROWANIA PRZESTRZENNEGO PÓŁNOCNO-ZACHODNIEJ CZĘŚCI WSI CESARZOWICE

## RYSUNEK PLANU

SKALA 1:1000

ZALĄCZNIK NR 1

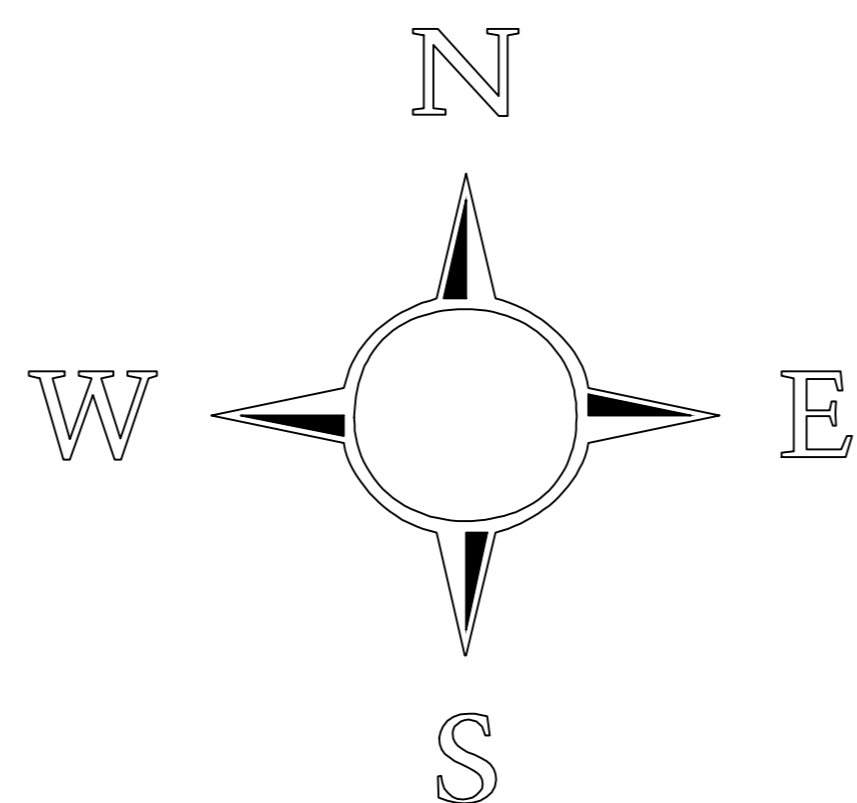

### LEGENDA:

#### OBOWIĄZUJĄCE USTALENIA PLANU

- GRANICA OBSZARU OBJĘTEGO PLANEM
- TEREN ZABUDOWY ZAGRODOWEJ
- TERENY ZABUDOWY MIESZKANIOWEJ JEDNORODZINNEJ
- TERENY PRODUKCYJNO - USŁUGOWE
- TERENY ZABUDOWY USŁUGOWEJ
- TERENY INFRASTRUKTURY TECHNICZNEJ
- ELEKTROENERGETYKA
- TERENY ROLNE
- TERENY WÓD POWIERZCHNIOWYCH
- DROGA PUBLICZNA KLASY GŁÓWNEJ
- DROGA PUBLICZNA KLASY LOKALNEJ
- DROGA PUBLICZNA KLASY DOJAZDOWEJ
- DROGI WEWNĘTRZNE
- LINIE ROZGRANICZAJĄCE TERENY O RÓŻNYM PRZEZNACZENIU LUB RÓŻNYCH ZASADACH ZAGOSPODAROWANIA
- NIEPRZEKRACZALNE LINIE ZABUDOWY
- PAS TECHNOLOGICZNY OGRANICZONEGO ZAGOSPODAROWANIA OD ISTNIEJĄCYCH LINII ELEKTROENERGETYCZNYCH SN 20kV

#### OZNACZENIA INFORMACYJNE

- ISTNIEJĄCY GAZOCIĄG WYSOKIEGO CIŚNIENIA WRAZ ZE STREFĄ KONTROLOWANĄ
- ISTNIEJĄCE LINIE ELEKTROENERGETYCZNE SN 20kV
- SŁUPOWA STACJA TRANSFORMATOROWA
- STANOWISKA ARCHEOLOGICZNE
- WYMIARY W METRACH