







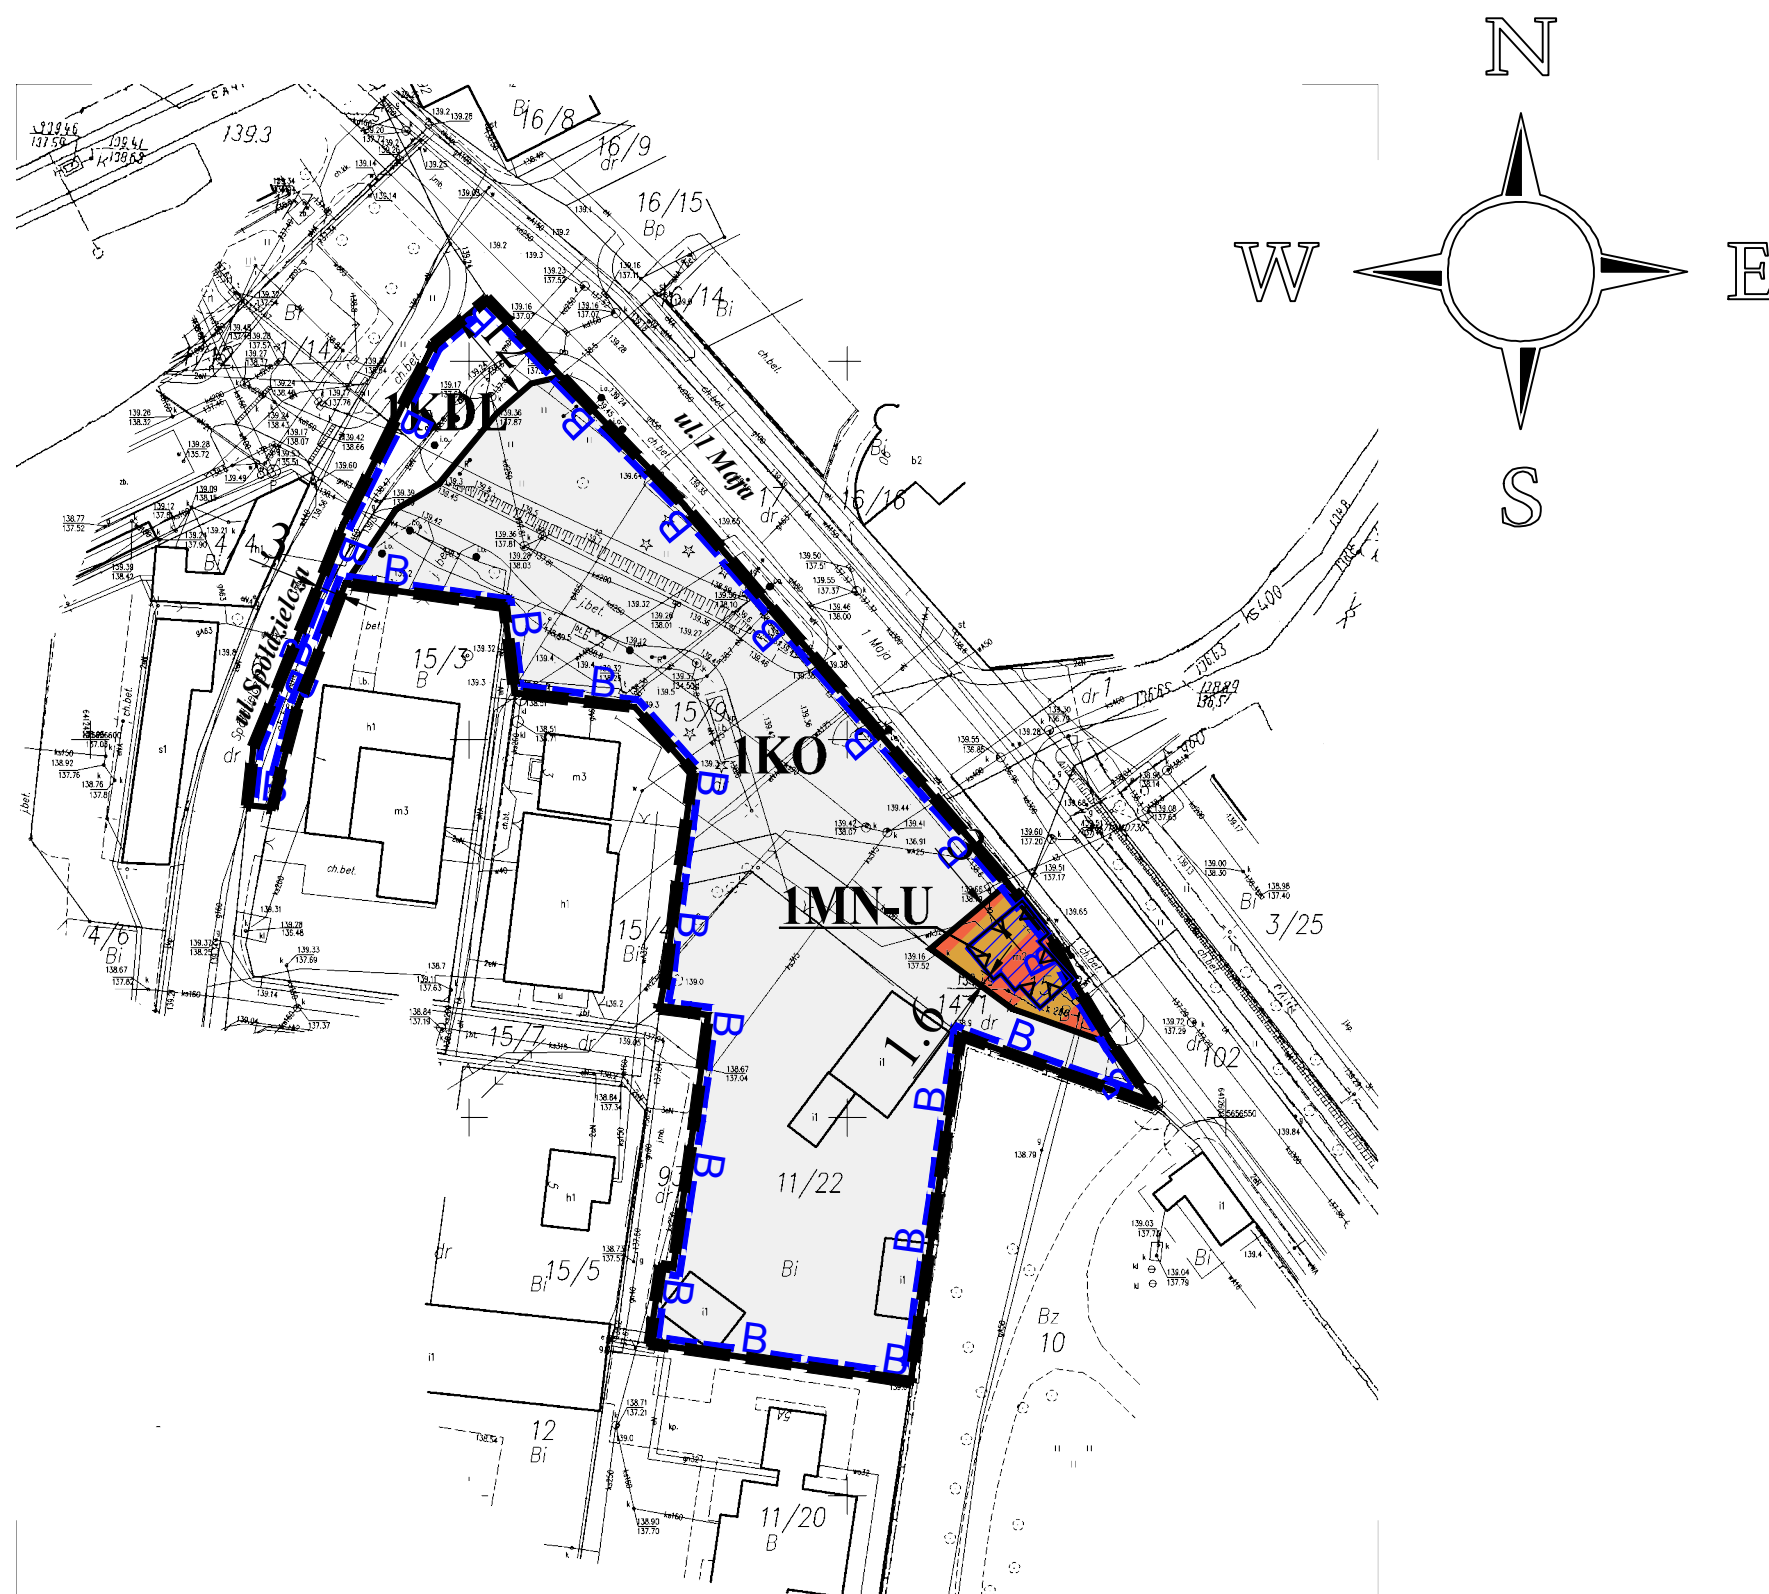



MIEJSCOWY PLAN ZAGOSPODAROWANIA PRZESTRZENNEGO MIASTA KĄTY WROCŁAWSKIE W REJONIE ULIC 1 MAJA I SPÓŁDZIELCZEJ

RYSUNEK PLANU SKALA 1:1000




ZAŁĄCZNIK NR 1

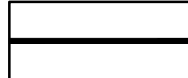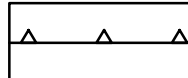

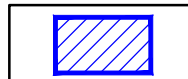


OBOWIĄZUJĄCE USTALENIA PLANU

-  GRANICA OBSZARU OBJĘTEGO PLANEM
-  **MN-U** TEREN ZABUDOWY MIESZKANIOWEJ JEDNORODZINNEJ LUB USŁUGOWEJ
-  **KDL** TEREN DROGI LOKALNEJ
-  **KO** TEREN OBSŁUGI KOMUNIKACJI
-  LINIE ROZGRANICZAJĄCE TERENY O RÓŻNYM PRZEZNACZENIU LUB RÓŻNYCH ZASADACH ZAGOSPODAROWANIA
-  NIEPRZEKRACZALNE LINIE ZABUDOWY
-  WYMIARY W METRACH
-  **B** GRANICA STREFY "B" OCHRONY KONSERWATORSKIEJ TEREN HISTORYCZNEGO UKŁADU URBANISTYCZNEGO KĄTÓW WROCŁAWSKICH UJĘTY W EWIDENCJI ZABYTKÓW
-  OBIEKT UJĘTY W EWIDENCJI ZABYTKÓW

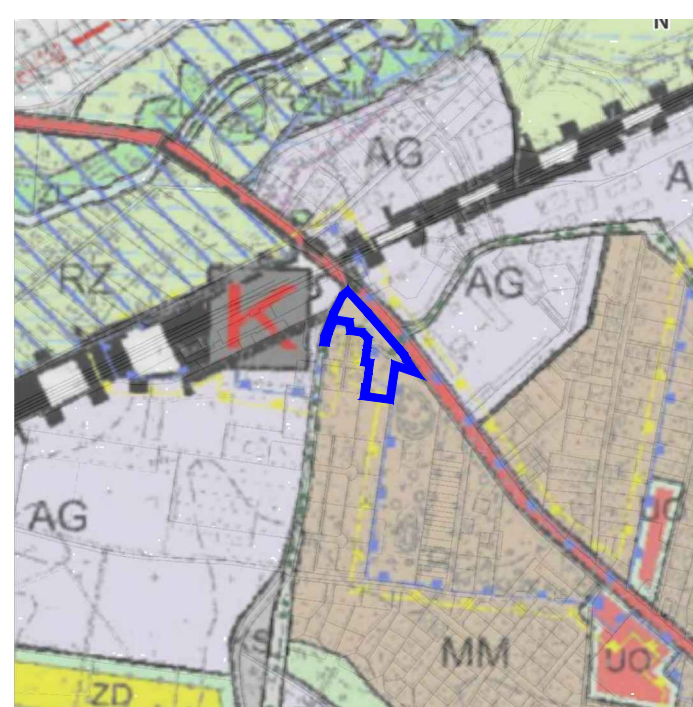OZNACZENIA INFORMACYJNE

-  *ul. 1 Maja* NAZWY ULIC



-  **MM** TERENY O DOMINUJĄCEJ FUNKCJI MIESZKANIOWEJ
-  DROGI WOJEWÓDZKIE
-  STREFA "B" OCHRONY KONSERWATORSKIEJ
-  STREFA "OW" OBSERWACJI ARCHEOLOGICZNEJ
-  GRANICA OBSZARU OBJĘTEGO MPZP

WYRYS ZE STUDIUM UWARUNKOWAŃ I KIERUNKÓW ZAGOSPODAROWANIA PRZESTRZENNEGO GMINY KĄTY WROCŁAWSKIE DLA TERENU OBJĘTEGO MPZP przyjętego uchwałą nr XLVIII/624/2022 z dn. 27.01.2022 r.,

UCHWAŁA O PRZYSTĄPIENIU NR LVI/721/22 Z DNIA 29.09.2022 R.
POWIERZCHNIA TERENU OBJĘTEGO MPZP OK 0,53ha
Mapa zasadnicza w postaci wektorowej, identyfikator: P.0223.2017.2101
LICENCJA: nr TN.430.263.2023_0223_P, UKŁAD 2000, strefa 6

243KWR