


Miejscowy plan zagospodarowania przestrzennego wsi Nowa Wieś Wrocławska, w rejonie ulic Józefa Wymysłowskiego i Relaksowej

skala 1:1000

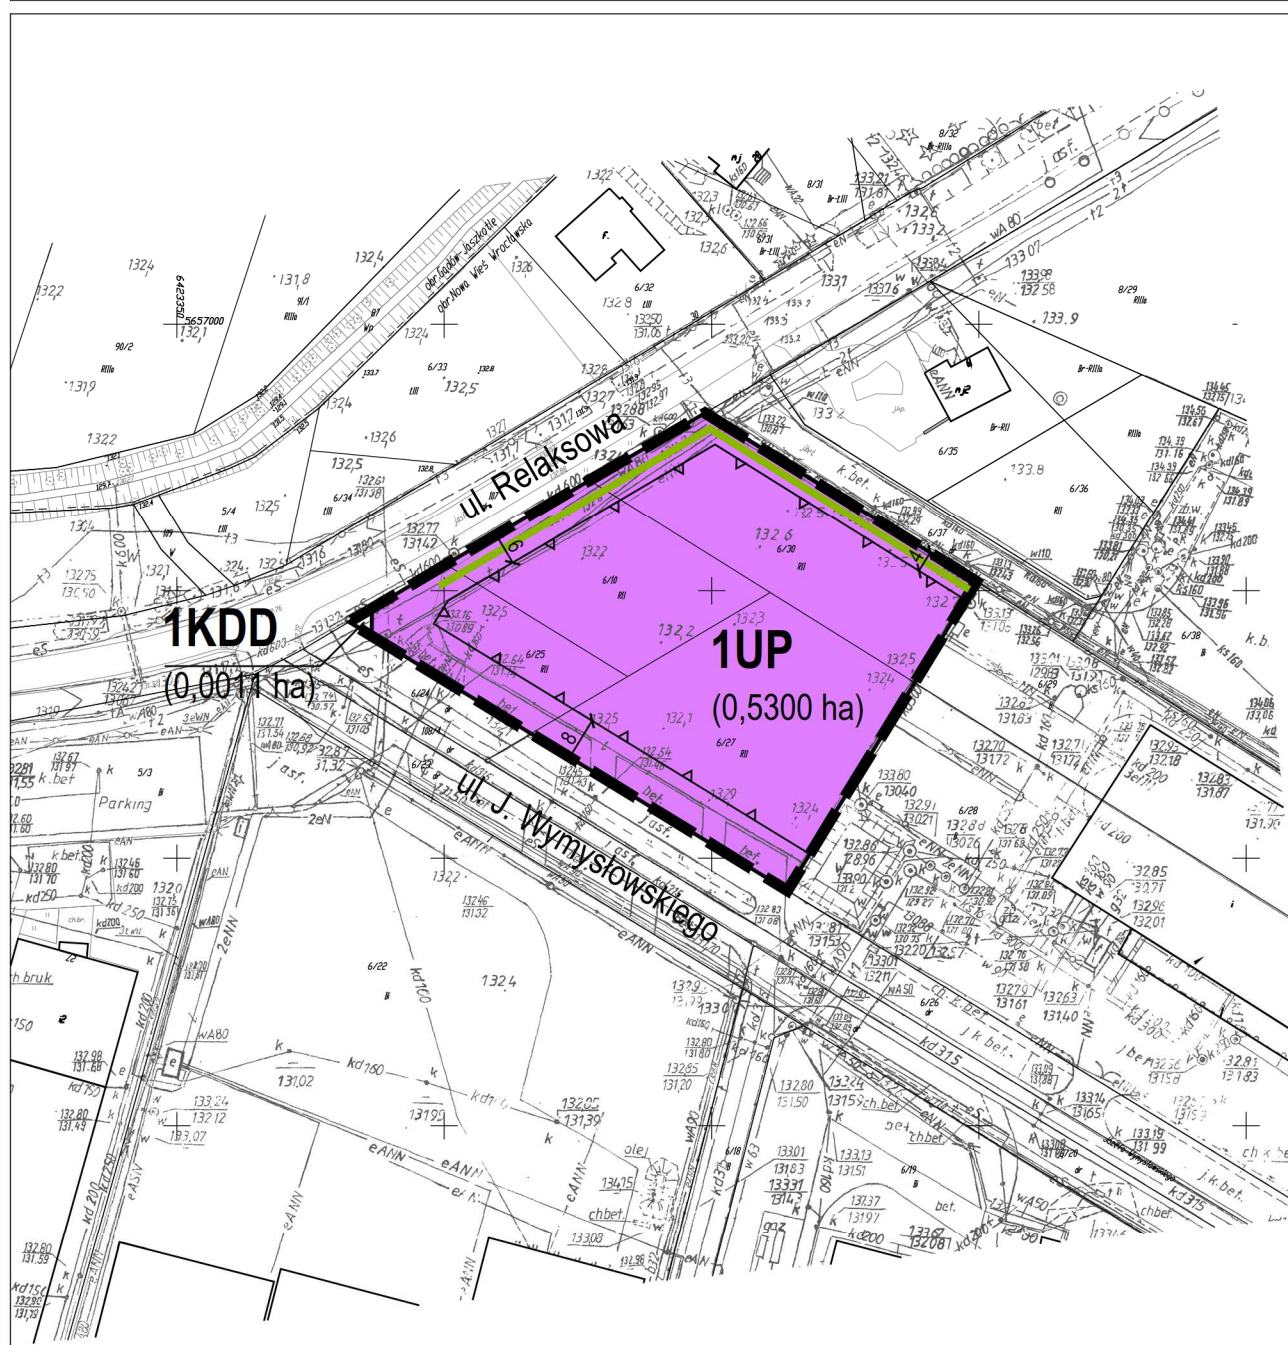


Legenda

- granica obszaru objętego planem
- linia rozgraniczająca tereny o różnym przeznaczeniu lub różnych zasadach zagospodarowania
- nieprzekraczalna linia zabudowy
- UP teren zabudowy usługowo-produkcyjnej
- KDD teren drogi klasy dojazdowej
- pas zieleni o charakterze izolacyjnym

Obszar objęty planem położony jest w granicach Głównego Zbiornika Wód Podziemnych nr 319 Subzbiornik Prochowice-Sroda Śląska oraz w strefie ochrony konserwatorskiej zabytków archeologicznych.

Wyrys ze Studium uwarunkowań i kierunków zagospodarowania przestrzennego gminy Kąty Wrocławskie

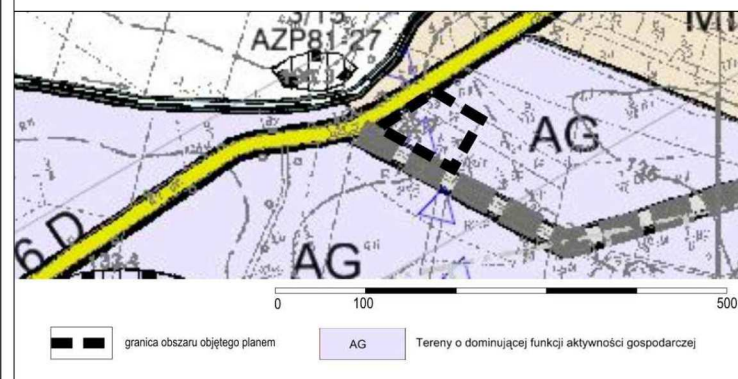

- granica obszaru objętego planem
- AG Tereny o dominującej funkcji aktywności gospodarczej

0 10 20 50 m