

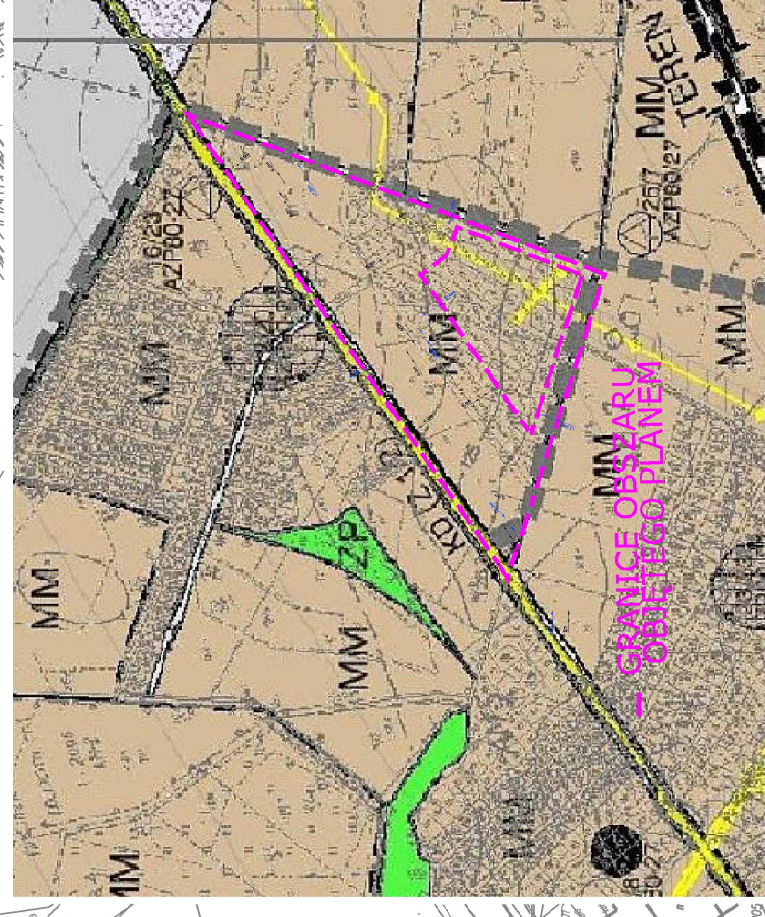


MIEJSCOWY PLAN ZAGOSPODAROWANIA PRZESTRZENNEGO WSI SMOLEC DLA TERENÓW W REJONIE ULICY TOPOLOWEJ

RYSunEK PLANU SKALA 1:1000

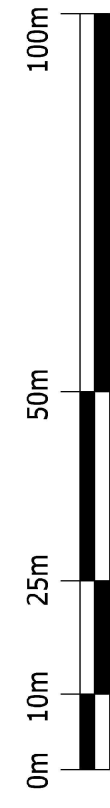

WYBYS ZE STUDIUM WYBUNKOWAN I KIERUNKÓW
ZAGOSPODAROWANIA PRZESTRZENNEGO GMINY

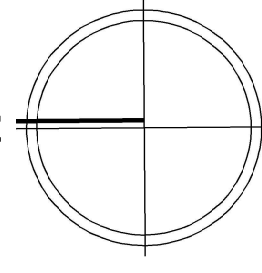

LEGENDA

Granice obszaru objętego planem
tożsame z granicami strefy ochrony
kulturowej, w tym strefy ochrony
archeologicznych, tekturalnej
z obszarem ujętym w wykazie zabytków

Linie rozgraniczające tereny
o różnym przeznaczeniu
lub różnych zasadach zagospodarowania

Nieprzekraczalne linie zabudowy

	Tereny ulic publicznych klasy lokalnej
	Tereny ulicy publicznej klasy dojazdowej
	Tereny dróg wewnętrznych
	MN Tereny zabudowy mieszkańcowej jednorodzinnej
	MN-U Teren zabudowy mieszkaniowej jednorodzinnej i usług
	MW Teren zabudowy mieszkańcowej wielorodzinnej
	MW-U Teren zabudowy mieszkaniowej wielorodzinnej i usług
	KDL Tereny ulic publicznych klasy lokalnej
	KDD Tereny ulicy publicznej klasy dojazdowej
	KDW Tereny dróg wewnętrznych

	Szerokość drogi w liniach rozaranczających w miejscu jej wskazania
	Określenie położenia linii zabudowy
	Orientacyjna powierzchnia terenu
	Przebieg napowietrznej linii elektroenergetycznej średniego napięcia wraz z pasem technologicznym

funkcja	pow. w ha	pow. w %
zabudowa wielorodzinna	0,879 ha	16,7%
zabudowa jednorodzinna	3,076 ha	58,3%
zabudowa szeregowa*	2,996 ha	56,82%
pow. planu	5,273ha	100%

* tereny zabudowy szeregowej zostały
zachowane ze zmienionego planu

