



MIEJSCOWY PLAN ZAGOSPODAROWANIA PRZESTRZENNEGO OBRĘBÓW MOKRONOS DOLNY I ZABRODZIE

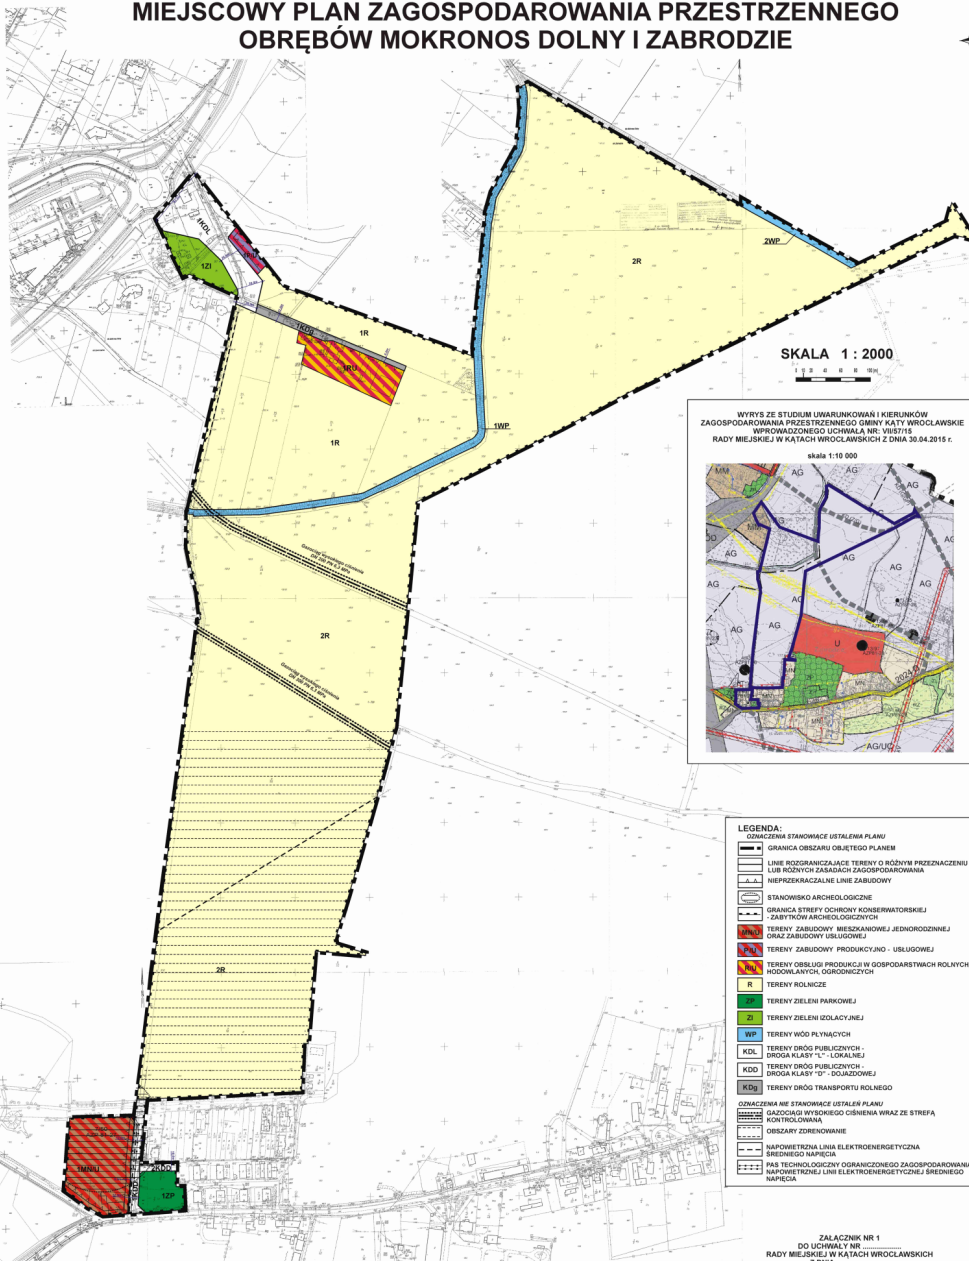

SKALA 1 : 2000

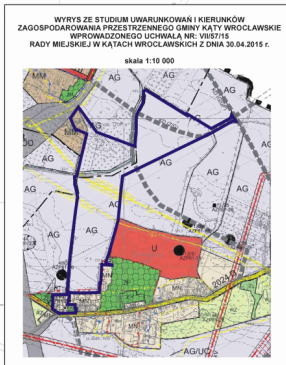

LEGENDA:

	OPINIA STANOWISKA USTALENIA PLANU
	GRANICA OBSZARU OBJĘTEGO PLANEM
	LINE ROZGRANICZAJĄCE TERENY O RÓŻNYM PRZEZNACZENIU LUB RÓŻNYCH ZAKŁASACH ZAGOSPODAROWANIA
	NIEPRZEKRACZAJĄCE LINE ZABUDOWY
	STANOWISKO ARCHEOLOGICZNE
	GRANICA STREFY OCHRONY KONSERWATORSKIEJ ZABYTKÓW ARCHEOLOGICZNYCH
	TERENY ZABUDOWY MIESZKANIOWEJ JEDNORODZINEJ ORAZ ZABUDOWY USŁUDOWEJ
	TERENY ZABUDOWY PRACOWNICZO - USŁUDOWEJ
	TERENY OBSŁUGI PRODUKCJI W GOSPODARSTWACH ROLNYCH, HODOWLANYCH, OGRODNICZYCH
	R TERENY ROLNICZE
	TERENY ZIELENI PARKOWEJ
	Z TERENY ZIELENI IZOLACYJNEJ
	WP TERENY WÓD PLYNĄCYCH
	KDL TERENY DRÓG PUBLICZNYCH - DROGA KLASY "L" - LOKALNEJ
	KDD TERENY DRÓG PUBLICZNYCH - DROGA KLASY "D" - DOLNOZEMNEJ
	KDg TERENY DRÓG TRANSPORTU ROLNEGO
	OPINIA STANOWISKA USTALENIA PLANU
	GAZOCIOG WYŚRODKOWEGO CIŚNIENIA WRAZ ZE STREFĄ KONTROLOWANĄ
	OBSZARY ZDRENIOWANE
	NAPOWIETRZNA LINIA ELEKTROENERGETYCZNA ŚREDNIEGO NAPIĘCIA
	PAS TECHNOLOGICZNY OGRANICZONEGO ZAGOSPODAROWANIA NAPOWIETRZNEJ LINII ELEKTROENERGETYCZNEJ ŚREDNIEGO NAPIĘCIA

ZALĄCZNIK NR. 1
DO UCHWAŁY NR.
RADY MIEJSKIEJ W KATACH WROCŁAWSKICH
Z DNIA