

MIEJSCOWY PLAN ZAGOSPODAROWANIA PRZESTRZENNEGO MIASTA KĄTY WROCŁAWSKIE W REJONIE ULICY KS. JERZEGO POPIEŁUSZKI

RYSUNEK PLANU

SKALA 1:1000




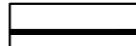
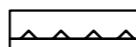

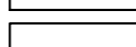


ZALĄCZNIK NR 1
 DO UCHWAŁY NR
 RADY MIEJSKIEJ W KĄTACH WROCŁAWSKICH
 Z DNIA

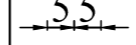

OPUBLIKOWANY W DZIENNIKU URZĘDOWYM
 WOJEWÓDZTWA DOLNOŚLĄSKIEGO
 WROCŁAW, DNIA

LEGENDA:

OBOWIĄZUJĄCE USTALENIA PLANU

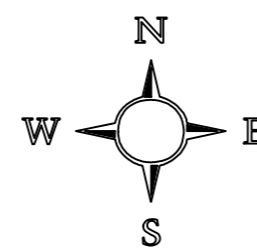
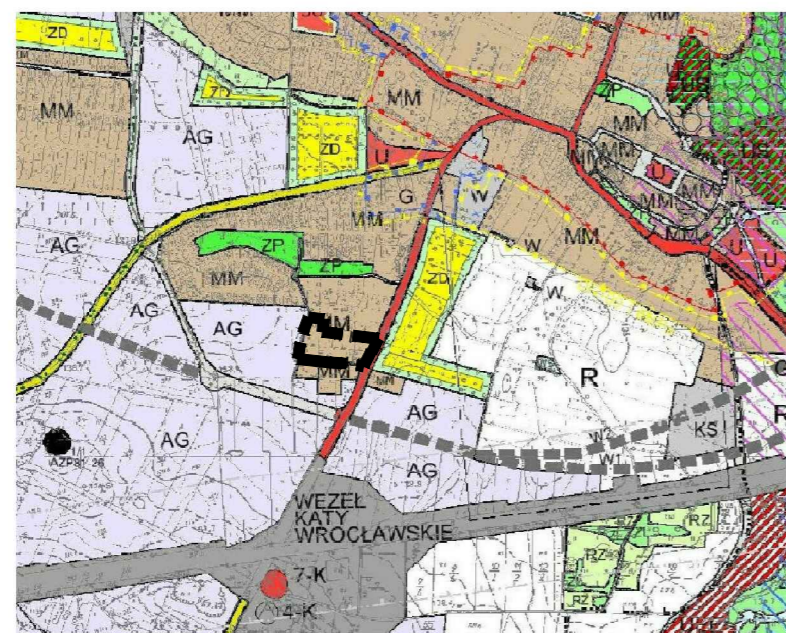
-  GRANICA OBSZARU OBJĘTEGO PLANEM
-  M/U TEREN ZABUDOWY MIESZKANIOWEJ I USŁUGOWEJ
-  WS TEREN WÓD POWIERZCHNIOWYCH
-  LINIE ROZGRANICZAJĄCE TERENY O RÓŻNYM PRZEZNACZENIU LUB RÓŻNYCH ZASADACH ZAGOSPODAROWANIA
-  NIEPRZEKRACZALNE LINIE ZABUDOWY
-  PAS TECHNOLOGICZNY OGRANICZONEGO ZAGOSPODAROWANIA OD ISTNIEJĄCEJ LINII ELEKTROENERGETYCZNEJ SN 20kV
-  GRANICA STREFY OCHRONY KONSERWATORSKIEJ "OW" DLA OCHRONY ZABYTKÓW ARCHEOLOGICZNYCH

OZNACZENIA INFORMACYJNE

-  5.5 WYMIARY W METRACH
-  ISTNIEJĄCA LINIA ELEKTROENERGETYCZNA SN 20kV
 OBSZAR OBJĘTY PLANEM W CAŁOŚCI ZNAJDUJE SIĘ
 W GRANICACH TRZECIORZĘDOWEGO ZBIORNIKA
 WÓD PODZIEMNYCH GZWP 319
 "SUBZBIORNIK PROCHOWICE ŚRODA ŚLĄSKA"



WYRYS ZE ZMIANY STUDIUM UWARUNKOWAŃ I KIERUNKÓW
 ZAGOSPODAROWANIA PRZESTRZENNEGO GMINY KĄTY WROCŁAWSKIE
 DLA TERENU OBJĘTEGO OPRACOWANIEM



UCHWAŁA O PRZYSTĄPIENIU NR XXXIX/508/18 Z DNIA 22.02.2018R.
 POWIERZCHNIA OBSZARU OBJĘTEGO PLANEM WYNOŚI OK. - 1,49 ha