




MIEJSKOWY PLAN ZAGOSPODAROWANIA PRZESTRZENNEGO MIASTA KĄTY WRÓCLAWSKIE, DLA TERENÓW W REJONIE ULICY GRUNWALDZKIEJ

SKALA 1: 1000



LEGENDA

	granica obszaru objętego uchwałą
	linie rozgraniczające tereny o różnym przeznaczeniu lub różnych zasadach zagospodarowania
	nieprzekraczalne linie zabudowy
	obowiązujące linie zabudowy
	tereny zabudowy mieszkaniowej jednorodzinnej (MN)
	tereny zabudowy mieszkaniowej jednorodzinnej i usługowej (MN/U)
	tereny zabudowy mieszkaniowej wielorodzinnej (MW)
	tereny zabudowy usługowej (U)
	tereny zabudowy mieszkaniowo - usługowej (M/U)
	tereny zieleni urządzonej (ZP)
	tereny wód powierzchniowych (WS)
	tereny infrastruktury technicznej - gaz (G)
	tereny infrastruktury technicznej - kanalizacja (K)
	tereny dróg klasy zbiorczej (KDZ)
	tereny dróg klasy dojazdowej (KDD)
	tereny ciągów pieszych (KP)
	budynki wpisane do rejestru zabytków
	zabudowanie ogrodowo - parkowe wpisane do rejestru zabytków
	granice strefy ochrony konserwatorskiej
	granice strefy ochrony konserwatorskiej zabytków archeologicznych
	gazociąg podwyższonego ciśnienia 1,6Mpa
	sugerowana strefa kontrolowana od gazociągu
	napowietrzna linia elektroenergetyczna średniego napięcia z tabern technicznymi
	linie wymiarowe wraz z wymiarem

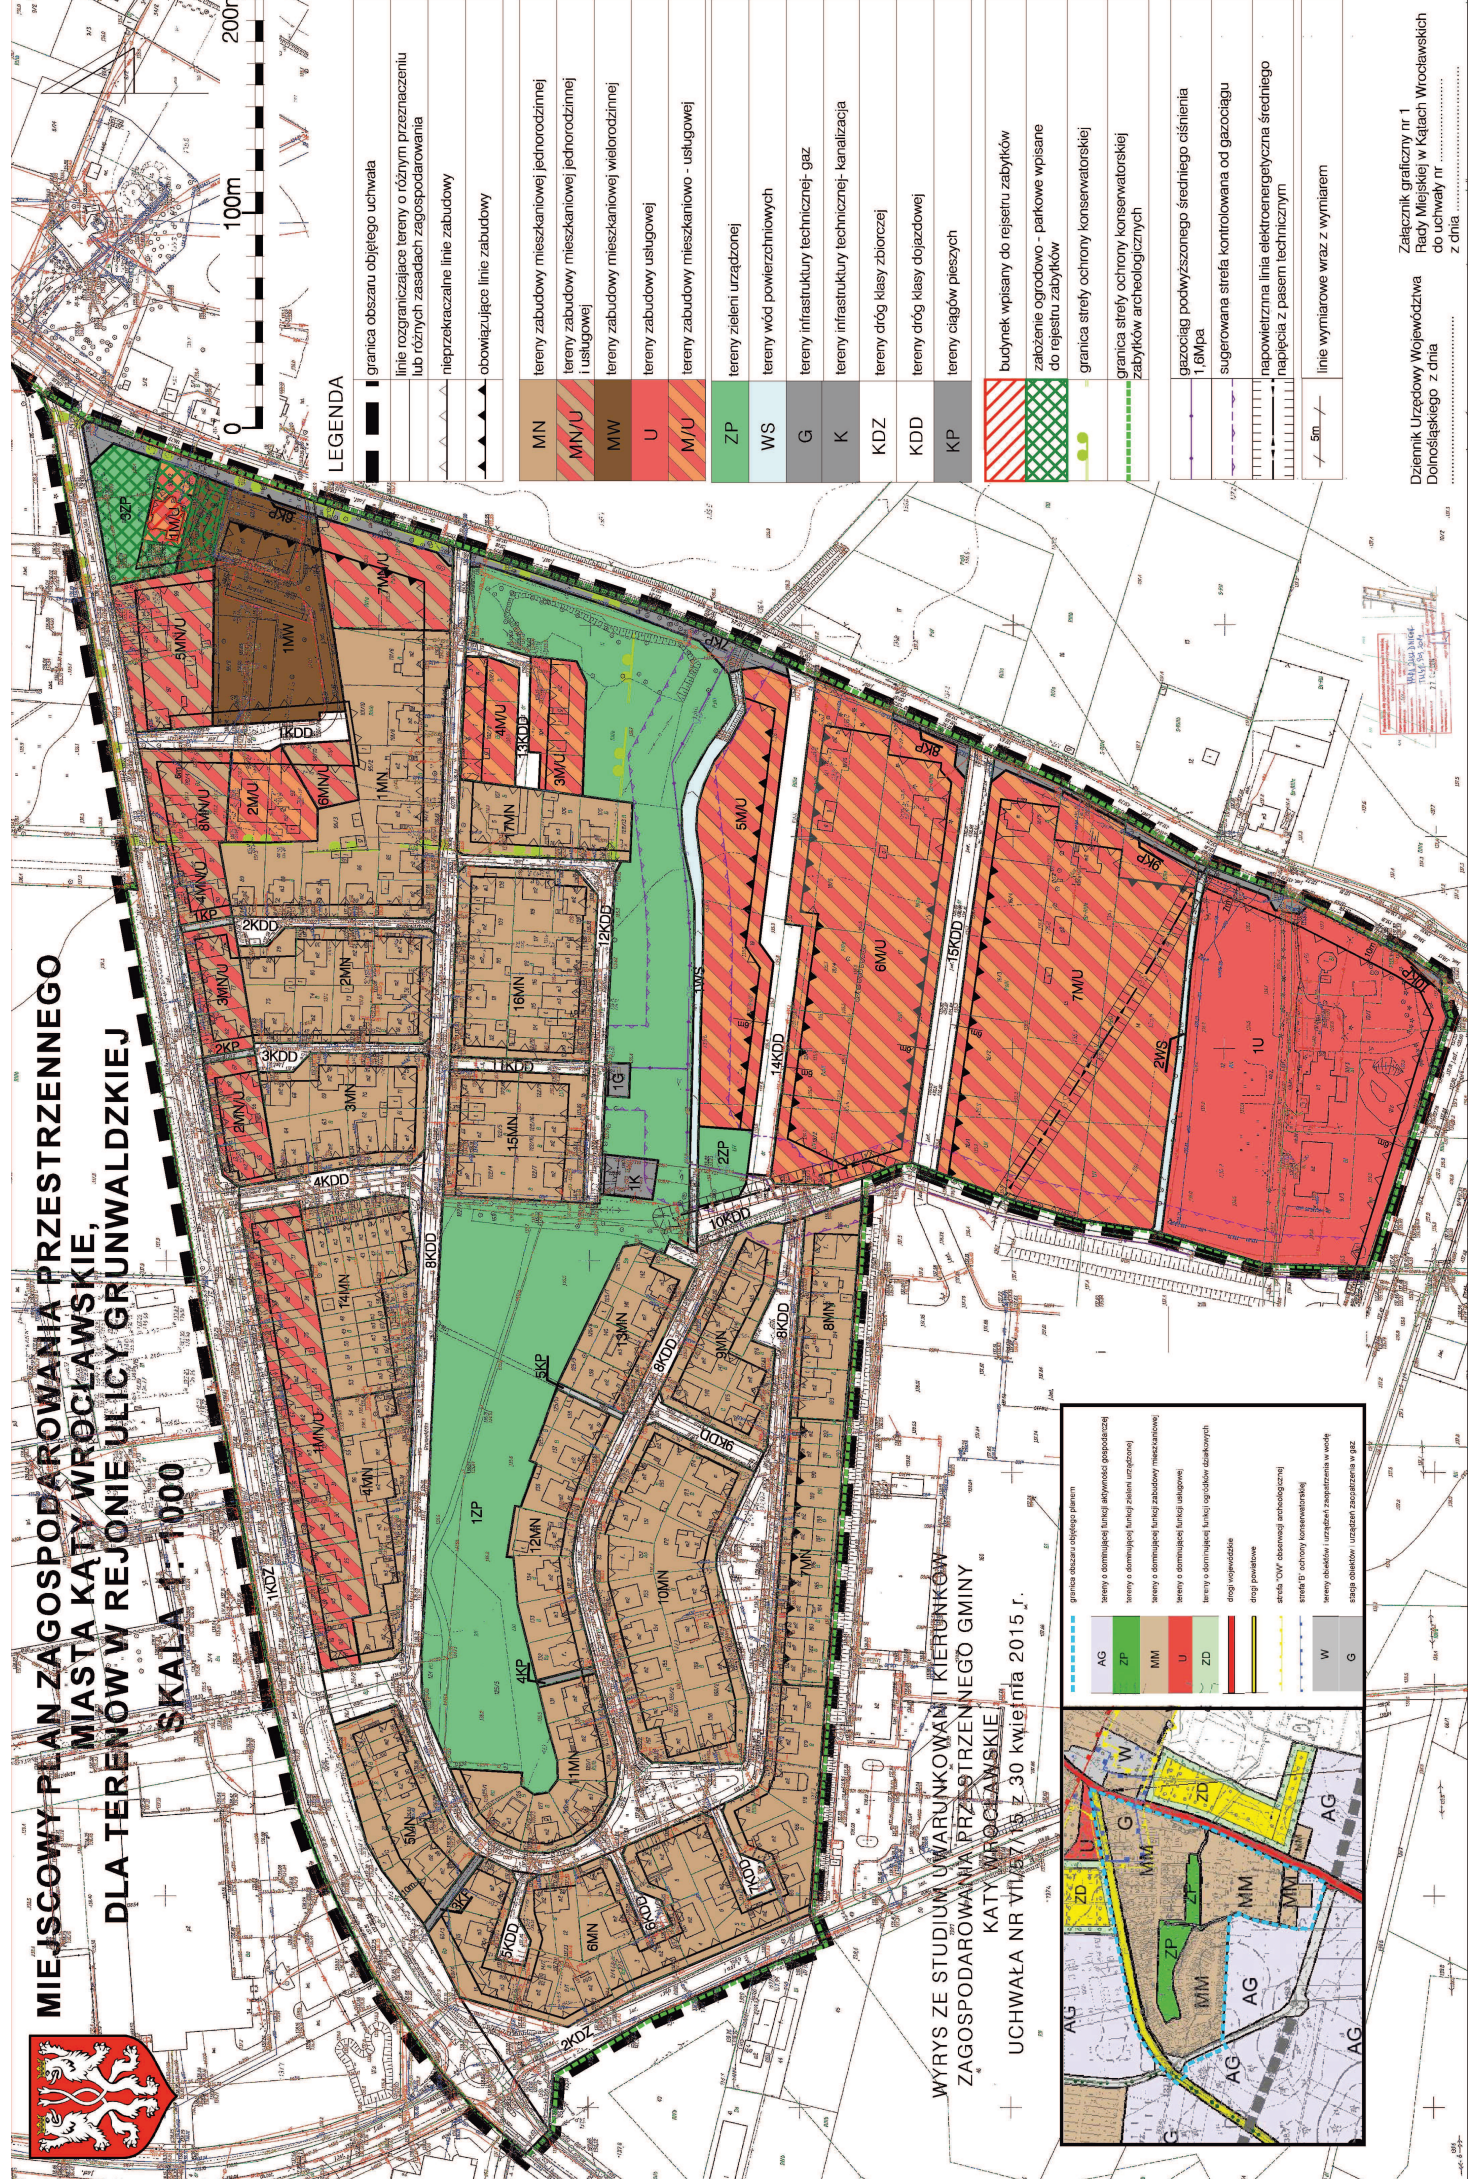

WYRYS ZE STUDIUM UWARUNKOWAN I KIERUNKÓW
ZAGOSPODAROWANIA PRZESTRZENNEGO GMINY
KĄTY WRÓCLAWSKIE
UCHWAŁA NR VII/571/15 z 30 kwietnia 2015 r.

