



EFFI Paweł G
 Pietrzykowice, ul. G.
 55-080 Katy Wrocław
 NIP 899-279-40-51, REGON
 tel. 0201 735 382, 071 51

KIEGO
 elawitu
 kumentu
 zasobu
 Powiatu



Wzys ze "Zmiany studium uwarunkowań i kierunków
 zagospodarowania przestrzennego gminy Katy Wrocławskie."

Biuro Inżynierskie i Geodezyjne
GEODETA UPRAWNIENY
 Wrocław, ul. ...
 mgr inż. ... Grydel
 nr ... 1977/5

granice działek
 o nr. 13, 16, 17, 18/1
 określono na podstawie mapy ewidencyjnej

MIJSCOWY PLAN ZAGOSPODAROWANIA PRZESTRZENNEGO WSI MOKRONOS GÓRNY, DLA OBSZARU W REJONIE UL. RADOSNEJ

SKALA 1:1000

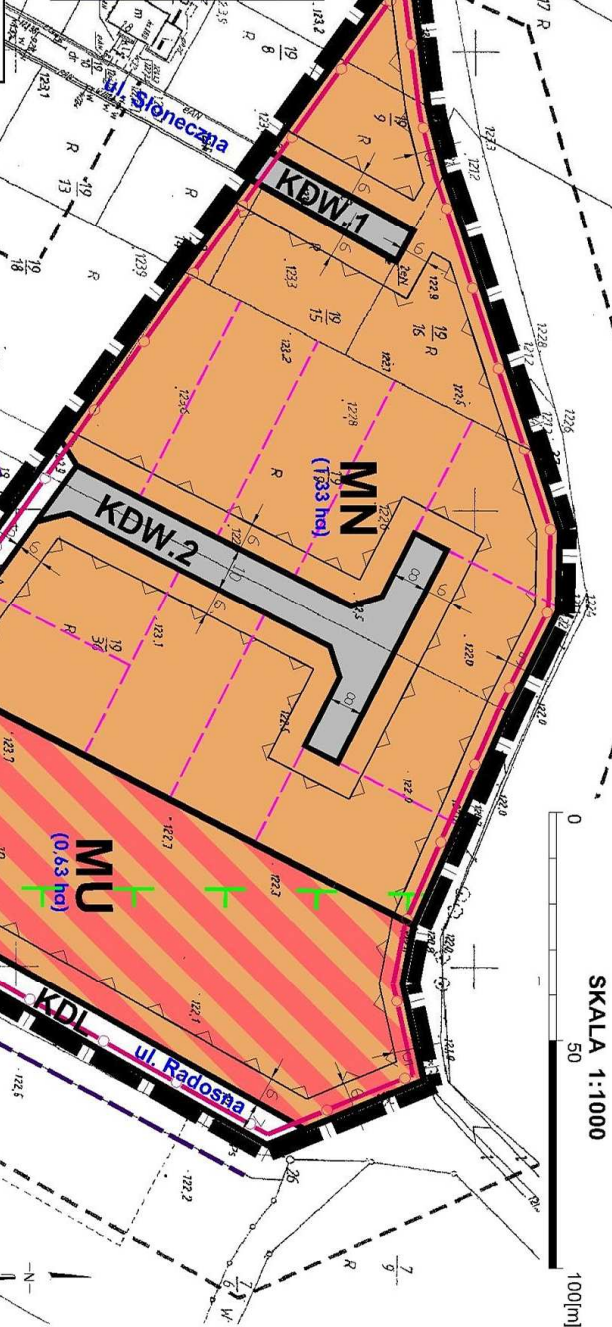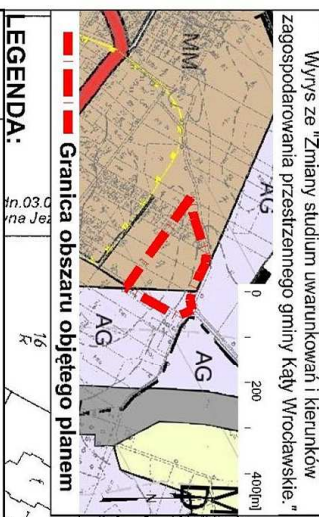

LEGENDA:

	Granica obszaru objętego planem
	GRANICA OBSZARU OBJĘTEGO PLANEM
	LINIE ROZGRANICZAJĄCE TERENY O RÓŻNYM PRZEZNACZENIU LUB RÓŻNYCH ZASADACH ZAGOSPODAROWANIA
	NIEPRZERWISTE LINIE ZABUDOWY
	TEREN ZABUDOWY MIESZKANOWEJ JEDNORODZINNEJ
	TEREN ZABUDOWY MIESZKANOWO-USŁUGOWEJ
	TEREN ZABUDOWY PUBLICZNEJ KLASY "L" LOKALNA
	TEREN DROGI PUBLICZNEJ KLASY "D" DOJAZDOWA
	TERENY DRÓG WEWNĘTRZNYCH
	STREFA OCHRONY KONSERWATORSKIEJ ZABYTKÓW ARCHEOLOGICZNYCH
	STREFA ODDZIAŁYWANIA AUTOSTRADOWEJ OBWODNICY WROCŁAWIA
	PROPONOWANE LINIE PODZIAŁU NOWYCH DZIAŁEK BUDOWLANICH

Powierzchnia planu: 2,3 ha zgodnie z uchwałą
 Rady Miejskiej w Kątach Wrocławskich
 NR XI/93/1 z dnia 30 czerwca 2011 r.

Załącznik nr 1
 do uchwały nr ...
 Rady Miejskiej w Kątach Wrocławskich
 z dnia ... r.
 Plan opublikowany
 w Dzienniku Urzędowym Wój. Dąbrowskiego
 W dniu ... r., poz.