


MIEJSCOWY PLAN ZAGOSPODAROWANIA PRZESTRZENNEGO WSI SMOLEC W REJONIE ULIC POLNEJ I LAUROWEJ

RYSUNEK PLANU



skala 1:1000



ZALĄCZNIK NR 2

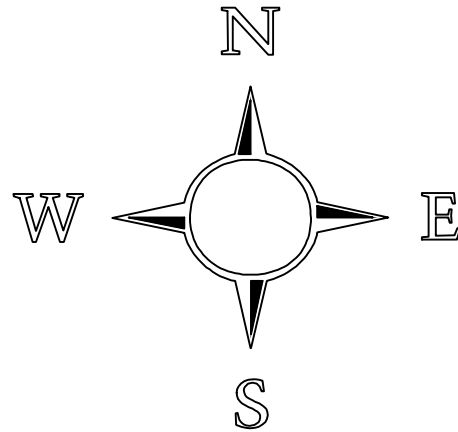


WYRYS ZE ZMIANY STUDIUM UWARUNKOWAŃ I KIERUNKÓW
ZAGOSPODAROWANIA PRZESTRZENNEGO
GMINY KATY WROCŁAWSKIE
DLA TERENU OBJĘTEGO OPRACOWANIEM

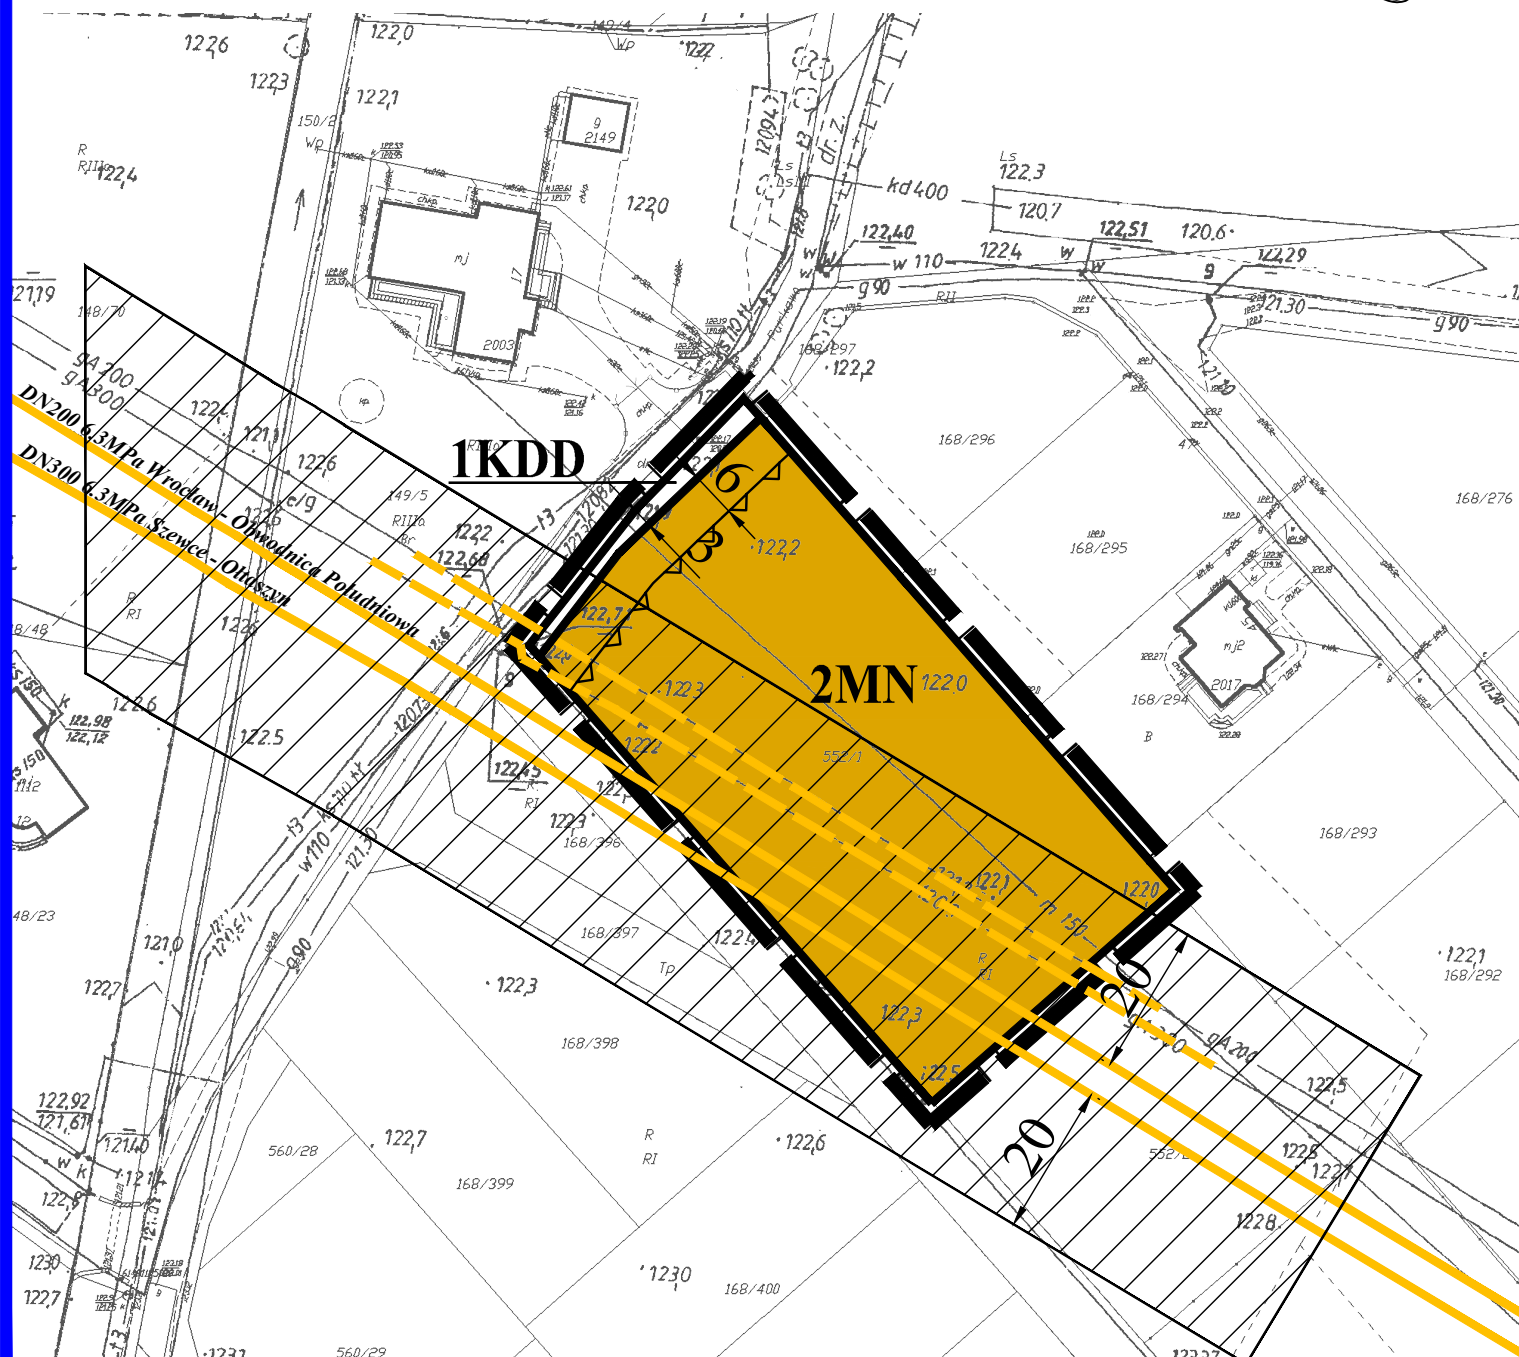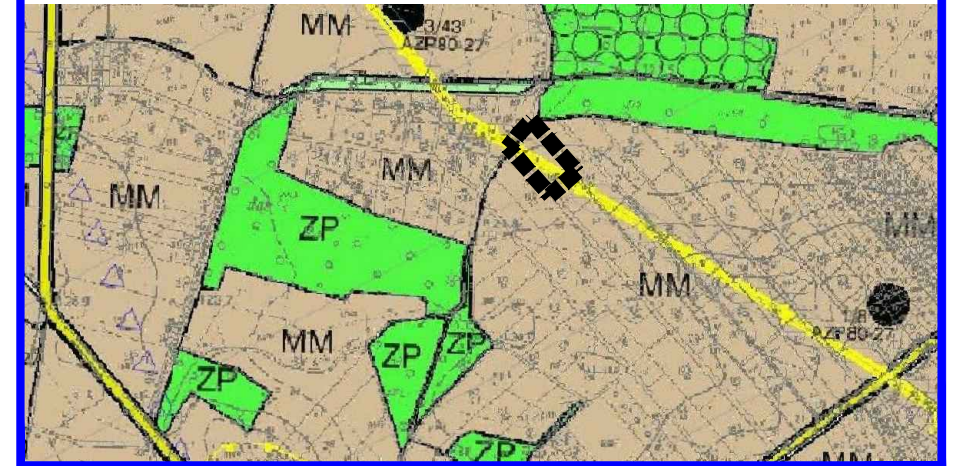

LEGENDA:

OBOWIĄZUJĄCE USTALENIA PLANU

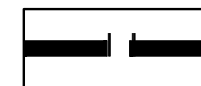


GRANICA OBSZARU OBJĘTEGO PLANEM




TEREN ZABUDOWY MIESZKANIOWEJ JEDNORODZINNEJ



TEREN PUBLICZNEJ DROGI DOJAZDOWEJ

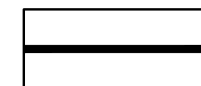


LINIE ROZGRANICZAJĄCE TERENY O RÓŻNYM PRZEZNACZENIU
LUB RÓŻNYCH ZASADACH ZAGOSPODAROWANIA

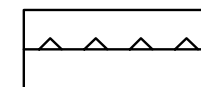


NIEPRZEKRACZALNE LINIE ZABUDOWY

OZNACZENIA INFORMACYJNE

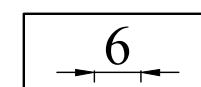

WYMIARY W METRACH

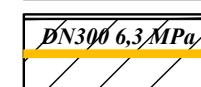

ISTNIEJĄCE GAZOCIĄGI WYSOKIEGO CIŚNIENIA
WRAZ ZE STREFĄ KONTROLOWANĄ



NIECZYNNNE GAZOCIĄGI WYSOKIEGO CIŚNIENIA

236SMO

UCHWAŁA O PRYZYŚCIEPIENIU NR XXXII/464/21 Z DNIA 25.02.2021R.
POWIERZCHNIA OBSZARU OBJĘTEGO PLANEM WYNOŚI - 0,52ha