


MIJSCOWY PLAN ZAGOSPODAROWANIA PRZESTRZENNEGO CZĘŚCI WSI SMOLEC RYSUNEK PLANU

SKALA 1 : 1000

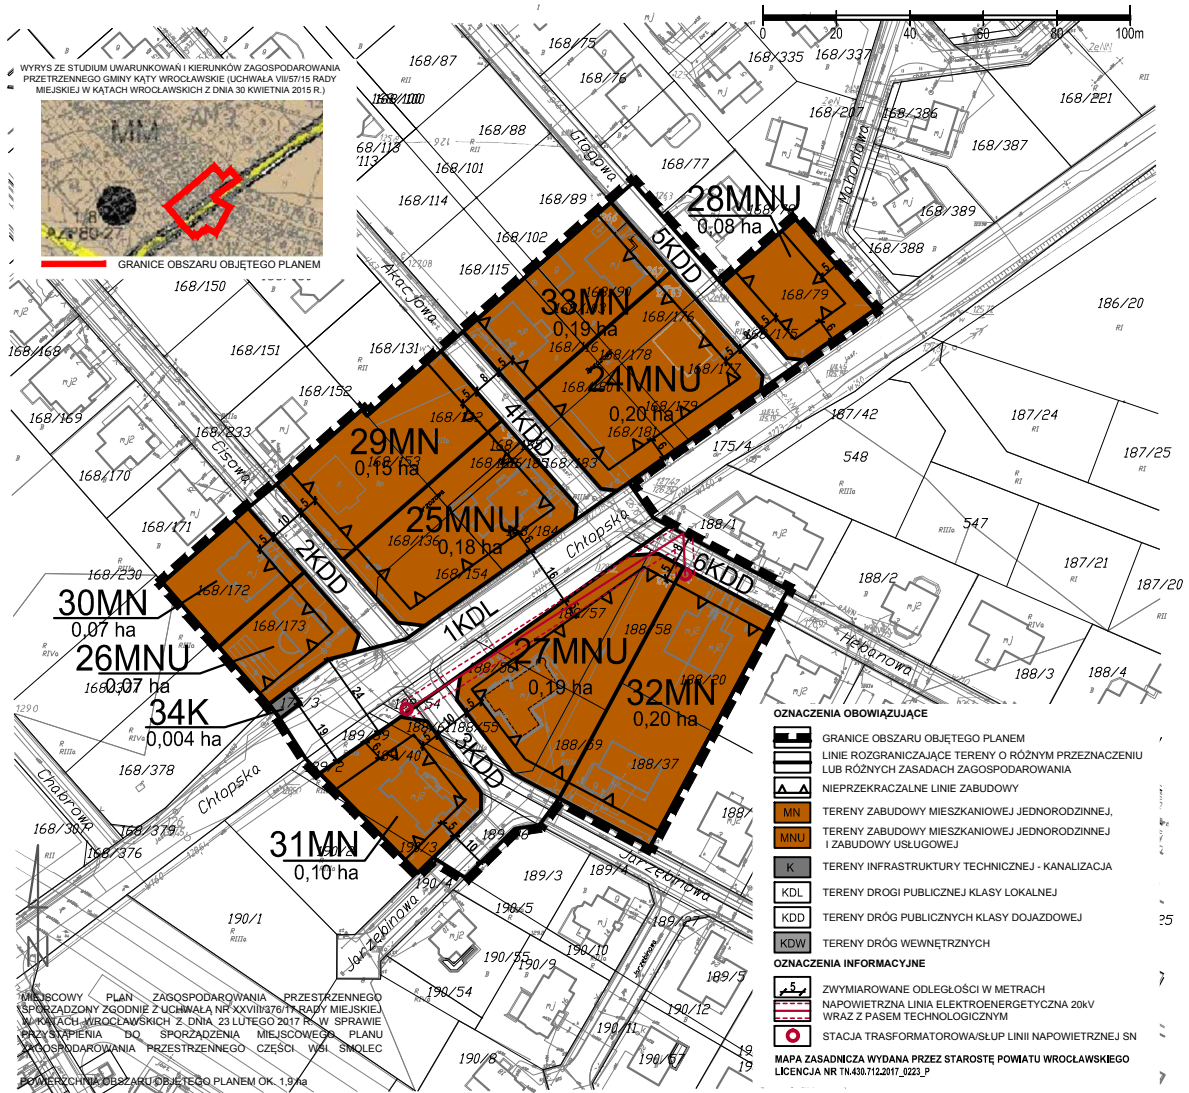

- OZNACZENIA OBOWIAZUJĄCE**
- GRANICE OBSZARU OBJĘTEGO PLANEM
 - LINIE ROZGRANICZAJĄCE TERENY O RÓŻNYM PRZEZNACZENIU LUB RÓŻNYCH ZASADACH ZAGOSPODAROWANIA
 - NIEPRZEKACZALNE LINIE ZABUDOWY
 - MN TERENY ZABUDOWY MIESZKANIOWEJ JEDNORODZINNEJ
 - MNU TERENY ZABUDOWY MIESZKANIOWEJ JEDNORODZINNEJ I ZABUDOWY USŁUGOWEJ
 - K TERENY INFRASTRUKTURY TECHNICZNEJ - KANALIZACJA
 - KDL TERENY DROGI PUBLICZNEJ KLASY LOKALNEJ
 - KDD TERENY DRÓG PUBLICZNYCH KLASY DOJAZDOWEJ
 - KDW TERENY DRÓG WEWNĘTRZNYCH
- OZNACZENIA INFORMACYJNE**
- ZWYMIAROWANE ODLEGŁOŚCI W METRACH
 - NAPOWIETRZNA LINIA ELEKTROENERGETYCZNA 20kV WRAZ Z PASEM TECHNOLOGICZNYM
 - STACJA TRANSFORMATOROWA/SŁUP LINII NAPOWIETRZNEJ SN
- MAPA ZASADNICZA WYDANA PRZEZ STAROSTĘ POWIATU WROCŁAWSKIEGO LICENCJA NR TN.430.712.2017_0223_P

MIJSCOWY PLAN ZAGOSPODAROWANIA PRZESTRZENNEGO SPORZĄDZONY ZGODNIE Z UCHWAŁĄ NR XXVIII/376/17 RADY MIEJSKIEJ W KĄTACH WROCŁAWSKICH Z DNIA 23 LUTEGO 2017 R. W SPRAWIE PRZYSTĄPIENIA DO SPORZĄDZENIA MIJSCOWEGO PLANU ZAGOSPODAROWANIA PRZESTRZENNEGO CZĘŚCI WSI SMOLEC POWIERZCHNIA OBSZARU OBJĘTEGO PLANEM OK. 1,9 ha