


PRZEKRÓJ KONSTRUKCYJNY NAWIERZCHNI BOISKA

SKALA 1:10

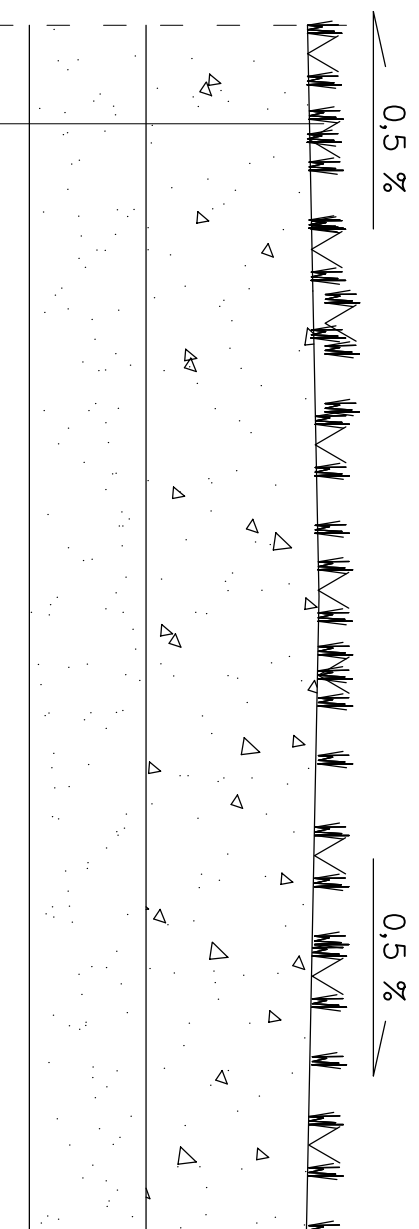

nawierzchnia trawiasta

torf ogrodniczy + ziemia urodzajna oraz gleba rodzima w proporcjach odpowiednio: 20%, 20%,60% – warstwa gr. 15 cm

piasek zagęszczony – warstwa gr. 10 cm