


droga ziarna

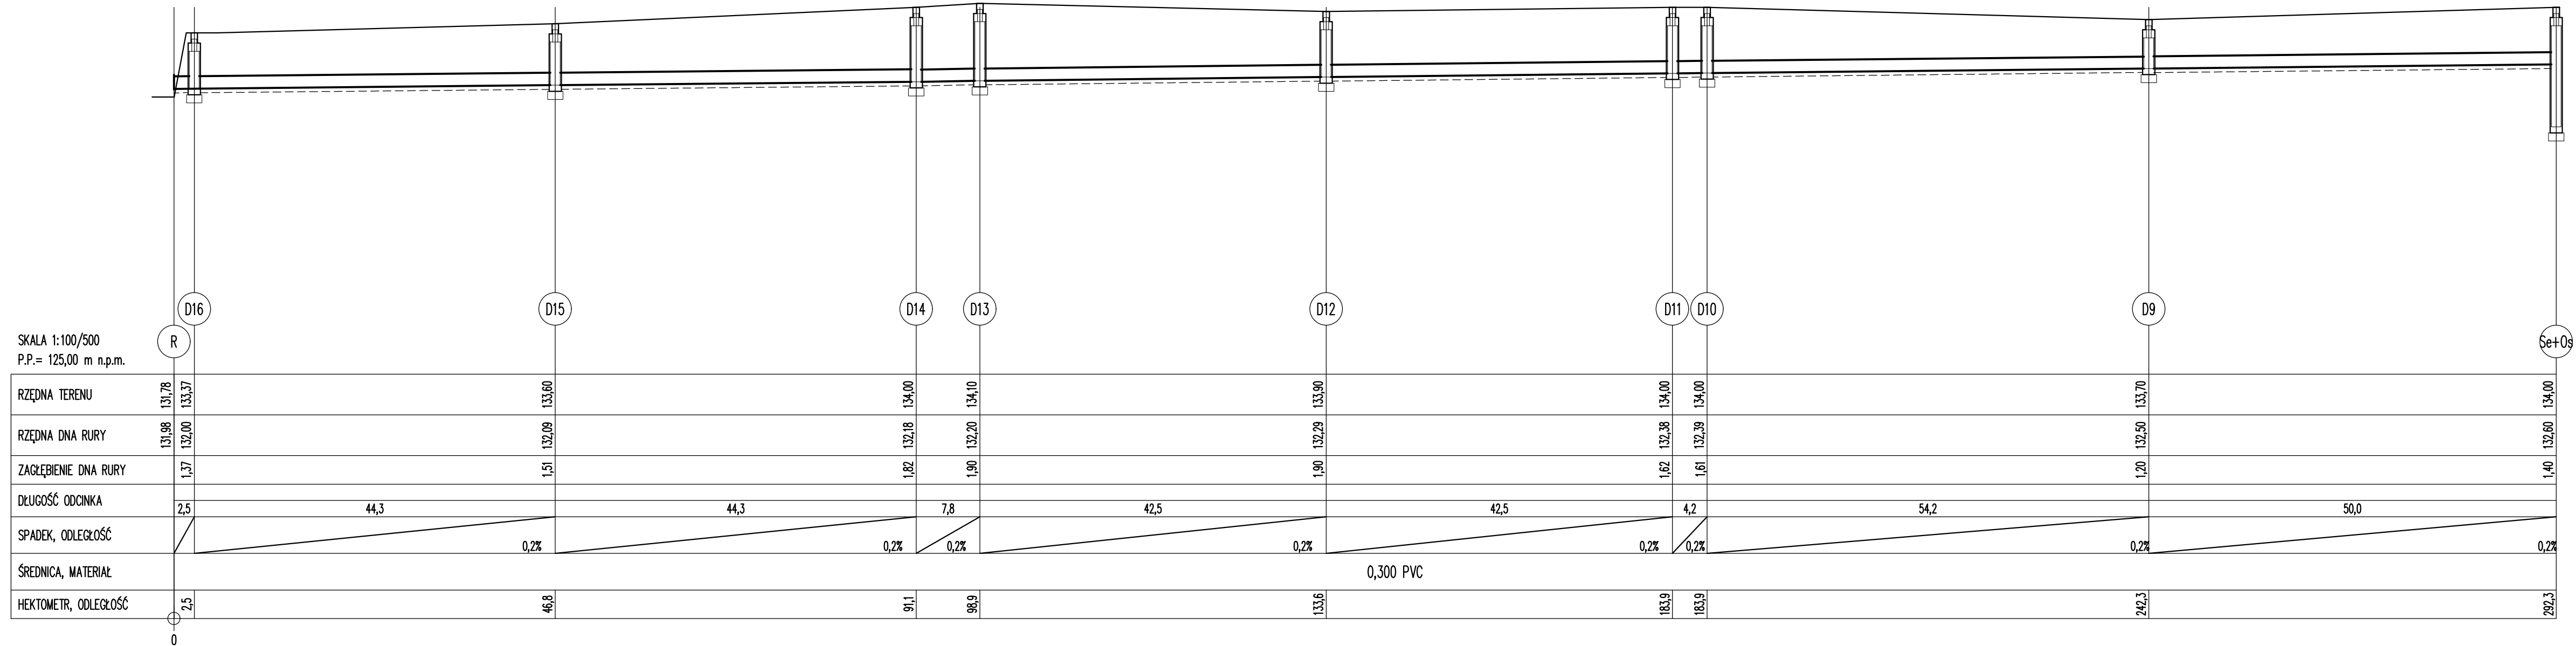

- UWAGI:
1. UWAGI I OPISY ZAMIESZCZONE W CZĘŚCI RYSUNKOWEJ I OPISOWEJ PROJEKTU STANOWIĄ INTEGRALNĄ CZĘŚĆ NINIEJSZEGO OPRACOWANIA.
 2. WSZELKIE PRACE WYKONAĆ ZGODNIE ZE SZTUKĄ BUDOWLANĄ I OBOWIĄZUJĄCYMI PRZEPISAMI.
 3. PRZED PRZYSTĄPIENIEM DO REALIZACJI NALEŻY ZAPOZNAĆ SIĘ POZOSTAŁYMI PROJEKTAMI INSTALACYJNYMI, ORAZ SPRAWDZIĆ WYMIARY I RZĘDNE Z NATURY, W SZCZEGÓLNOŚCI RZĘDNE ISTNIEJĄCYCH PRZEWODÓW. WSZELKIE ROZBIĘŻNOŚCI, W TYM WYSTĄPIENIE W TERENIE NIEZMIENIANYCH PRZEWODÓW, ZGŁOSIĆ PROJEKTANTOM CELEM DOKONANIA KOREKTY ROZWIĄZANIA PROJEKTOWEGO.
 4. NAPOTKANE NA TRASIE KABLE I PRZEWODY POWINNY BYĆ ZABEZPIECZONE PRZED USZKODZENIEM.
 5. WSZYSTKIE ROZWIĄZANIA TECHNOLOGICZNE I MATERIAŁOWE POWINNY POSIADAĆ ODPowiednie CERTYFIKATY I ATESTY ORAZ POWINNY BYĆ WYKONYWANE ŚCIŚLE WG INSTRUKCJI PRODUCENTA.
 6. POZIOM GÓRNEJ POWIERZCHNI WŁAZÓW STUDNI DOPASOWAĆ DO RZĘDNYCH TERENU, W NAMERZCHNI UTWARDZONEJ POWINIEN BYĆ RÓWNY Z NIĄ, NA TRAWNIKACH, ZIELEŃCACH ITP. POWINIEN ZNAJDOWAĆ SIĘ PONAD TERENEM.



ul. Rogowska 122 / 7
54-440 Wrocław
tel/fax (071) 3578293
e-mail: az.up@interia.pl

USŁUGI PROJEKTOWE

Inwestor: **Komitet budowy drogi - ul. Willowa w Smolcu**
ul./ Willowa 23, Smolec

Branża: **sanitarna**
Stadium: **PB**

Temat: **PRZEBUDOWA UL. WILLOWEJ W SMOLCU**
dz. nr 25/29, 25/31, 25/63, 25/56, 25/70, 25/71 obręb Smolec, gm. Kąty Wrocławskie

Rysunek: **PROFIL KANALIZACJI DESZCZOWEJ cz.2**

Projektant: **mgr inż. Elżbieta Bester**
upr. w spec. sieci sanitarne nr 324/90/UW

Nr rys.: **5/IS**

Sprawdzający: **mgr inż. Agata Podgórn**
upr. w spec. sieci sanitarne nr 248 / 02 /DUW

Skala: **1:100/500**
Data: **2016.05**