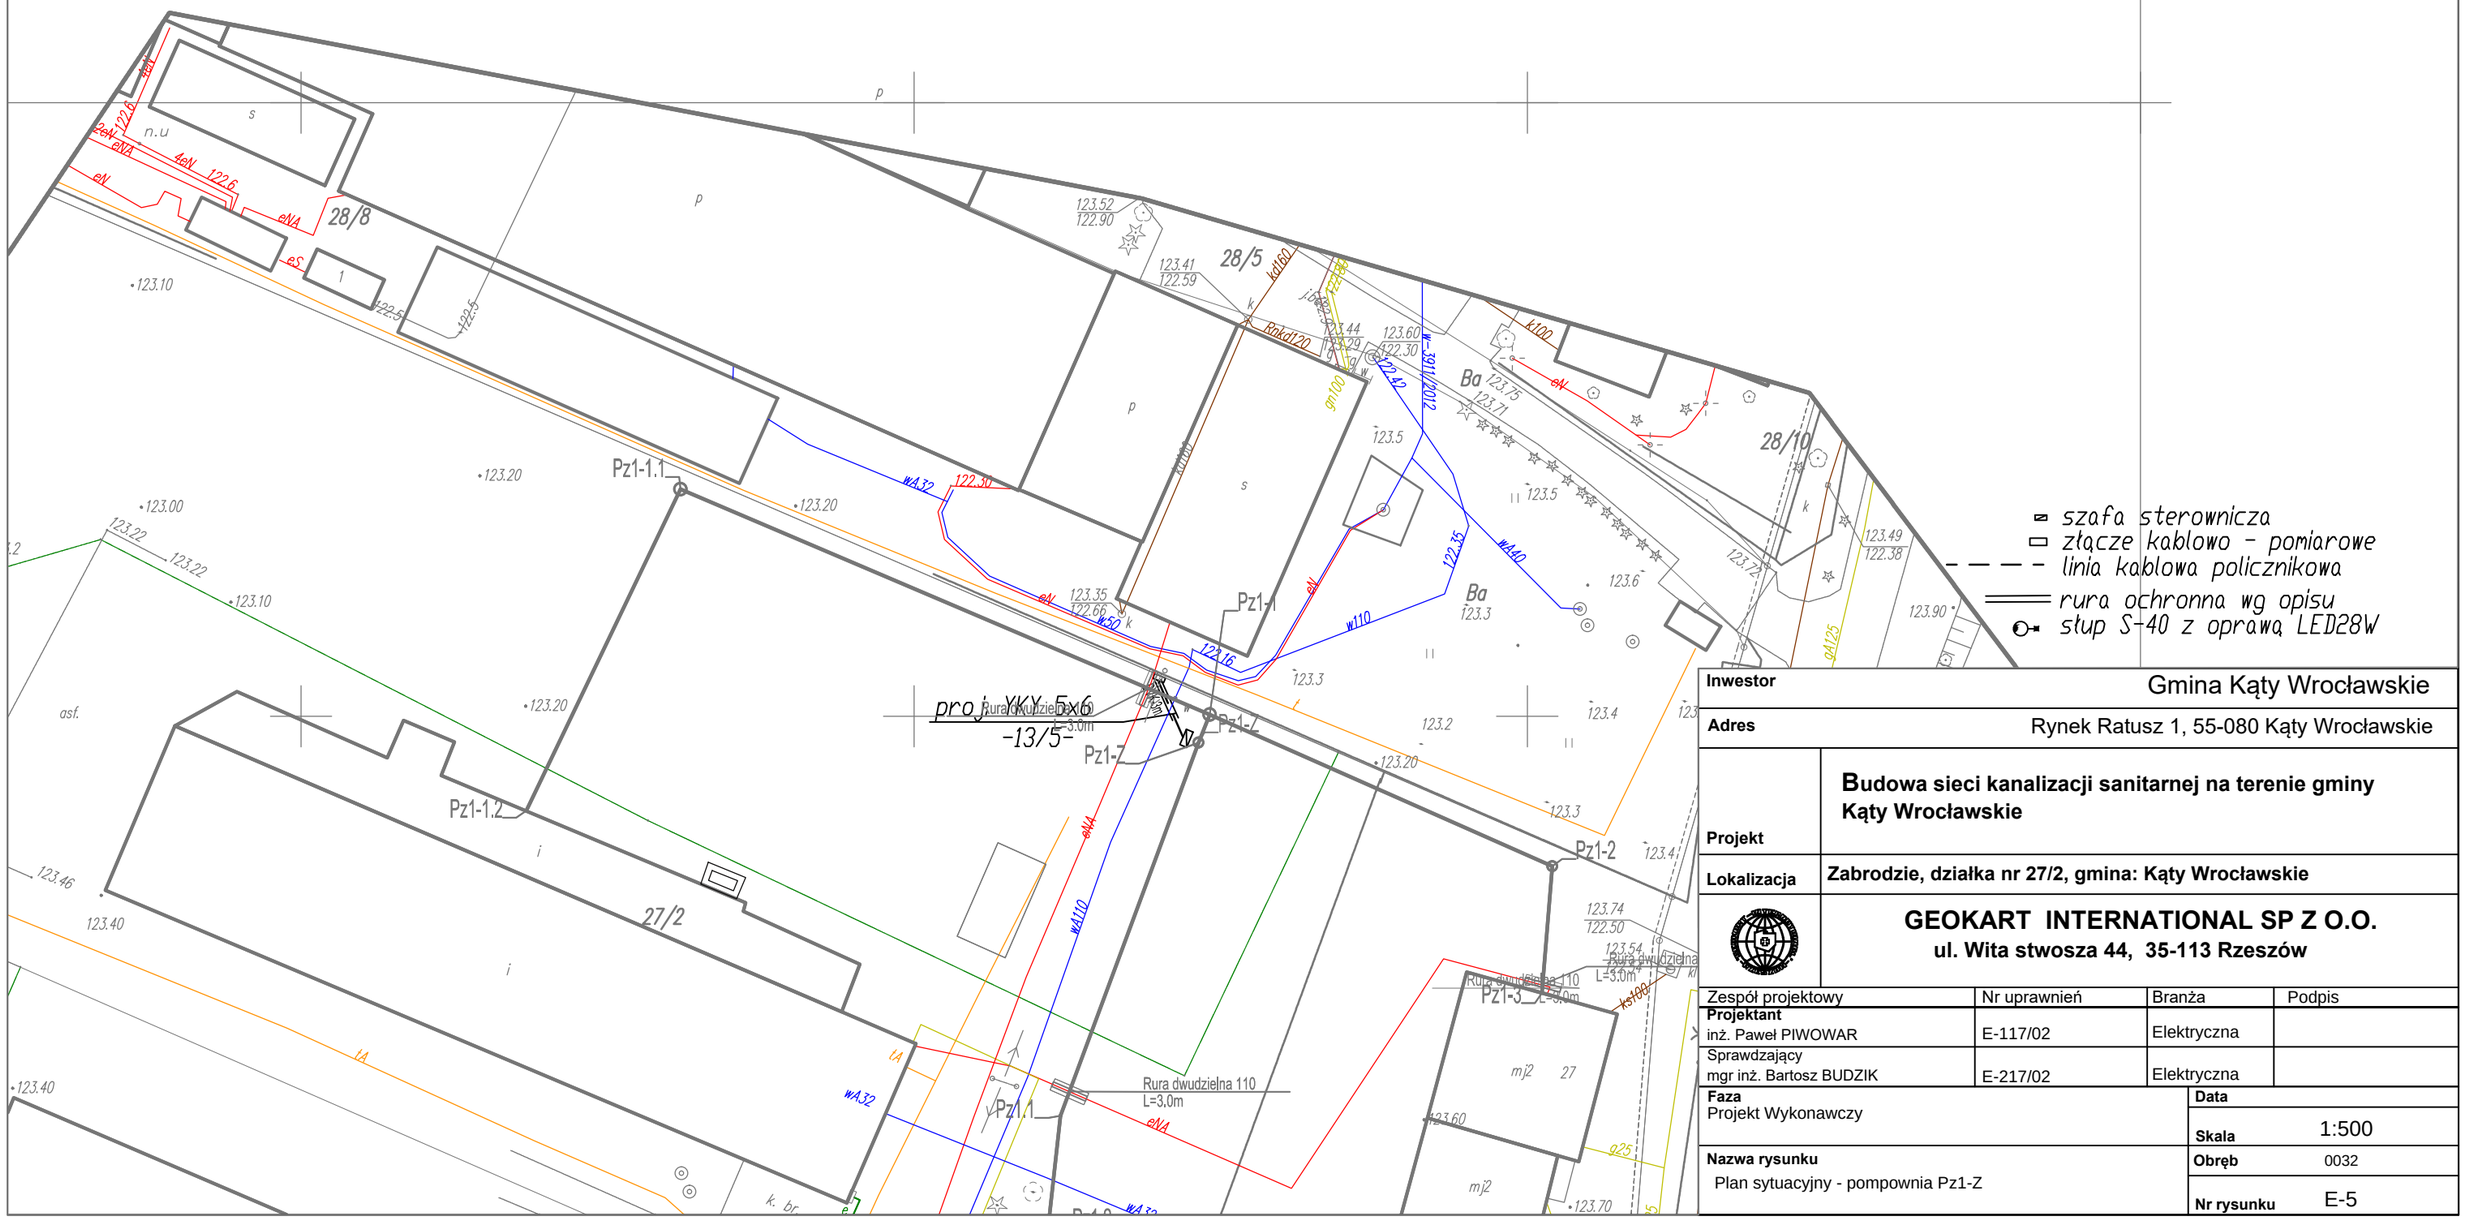

Inwestor	Gmina Kąty Wrocławskie
Adres	Rynek Ratusz 1, 55-080 Kąty Wrocławskie
Projekt	**Budowa sieci kanalizacji sanitarnej na terenie gminy Kąty Wrocławskie**
Lokalizacja	**Zabrodzie, działka nr 27/2, gmina: Kąty Wrocławskie**

GEOKART INTERNATIONAL SP Z O.O.
ul. Wita stwosza 44, 35-113 Rzeszów

Zespół projektowy	Nr uprawnień	Branża	Podpis
Projektant inż. Paweł PIWOWAR	E-117/02	Elektryczna	
Sprawdzający mgr inż. Bartosz BUDZIK	E-217/02	Elektryczna	

Faza Projekt Wykonawczy	**Data**
	Skala 1:500
Nazwa rysunku Plan sytuacyjny - pompownia Pz1-Z	**Obręb** 0032
	Nr rysunku E-5