PRZEKRÓJ
km 0+000 do km 0+269,0
Rys. nr D3

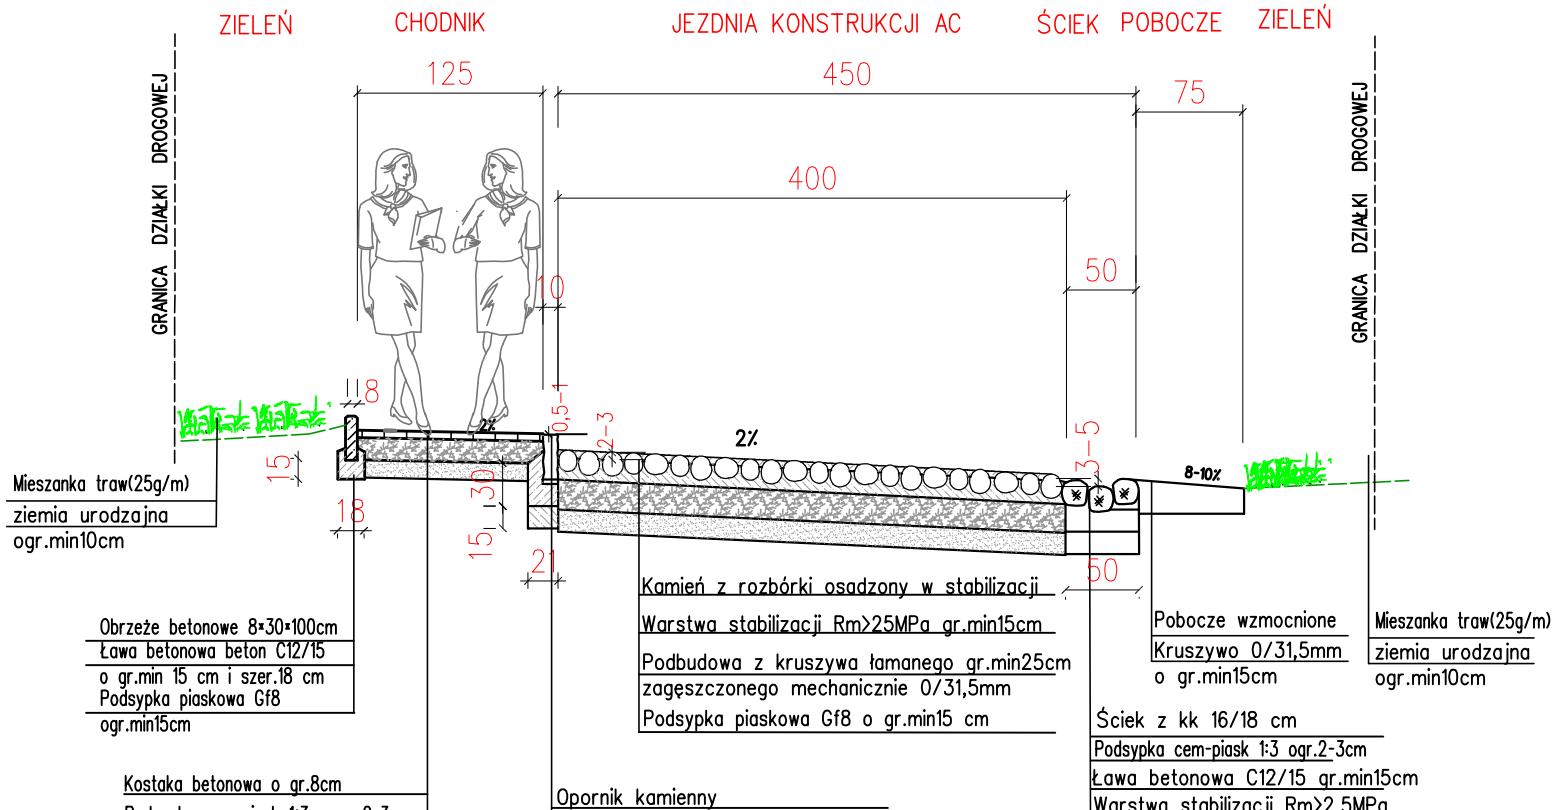

WIDOK
km 0+000 do km 0+269,0
Rys. nr D4

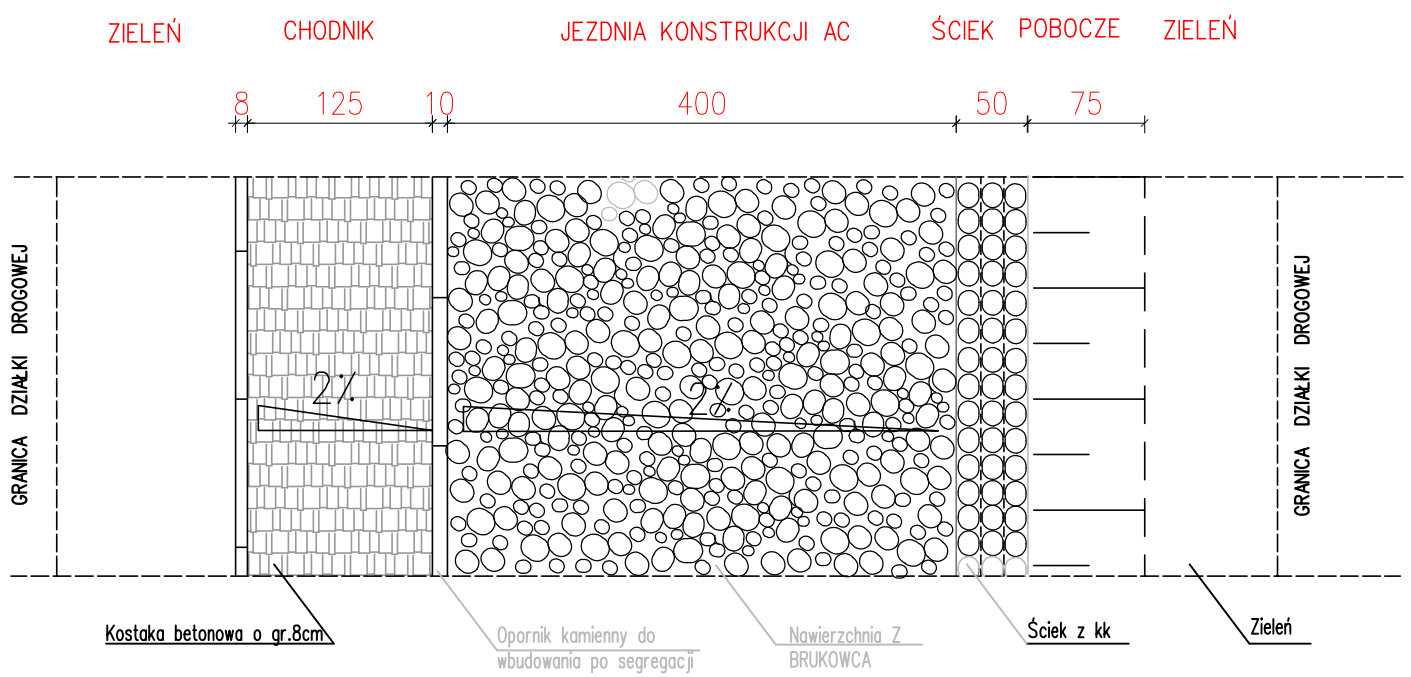

Inwestor	URZĄD MIASTA I GMINY w KĄTACH WROCŁAWSKICH ul.Ratusz nr1,55-080 Kąty Wrocławskie		
Jednostka Projektowa	Zakład Budowlano - Projektowy "MARBUD" 53-534 Wrocław, ul.T. Zielińskiego 26/17		
Nazwa Zadania	Przebudowa drogi gminnej w miejscowości Kłębowice , gmina Kąty Wrocławskie		
Tytuł rysunku	JEZDNIA_CHODNIK		
Lokalizacja	Działka nr 18 dr , 7/2 dr AM-1 Obr.008 Kębłowice		
Projektant	mgr inż. Marek Jakób	Nr uprawnień bud. 17/96UW	Podpis
Skala 1:500	Data wrzesień 2016	Nr rysunku D3 D4	RYSUNKI i SZKICE

Uwaga
Istneijacy chodnik betonowy zostanie rozebrany.Kolorystyka , faktura nowego chodnika - jak w uzgodnieniu konserwatorskim
Nawierzchnia z kamienna po oczyszczeniu i segregacji zostanie ponownie wbudowana w sciek z kk oraz w konstrukcje jezdni dla odcinka od km 0+269do końca opracowania
Na etapie realizacji robót należy zdjąć istniejącą niweletę jezdni.
Opornik kamienny istniejący do ponownego wbudowania po oczyszczeniu i segregacji pod wzgledem szerokości.

Format "A3" zgodny z normą PN-80/N-01612: Rysunek techniczny. Formaty arkuszy.