


ZJAZDY
od km 0+000 do km 0+269 Rys. nr D-4

ZJAZDY
od km 0+000 do km 0+269 Rys. nr D-4



350–400
Zjazd indywidualny granica działki drogowej

350–400
Zjazd indywidualny granica działki drogowej

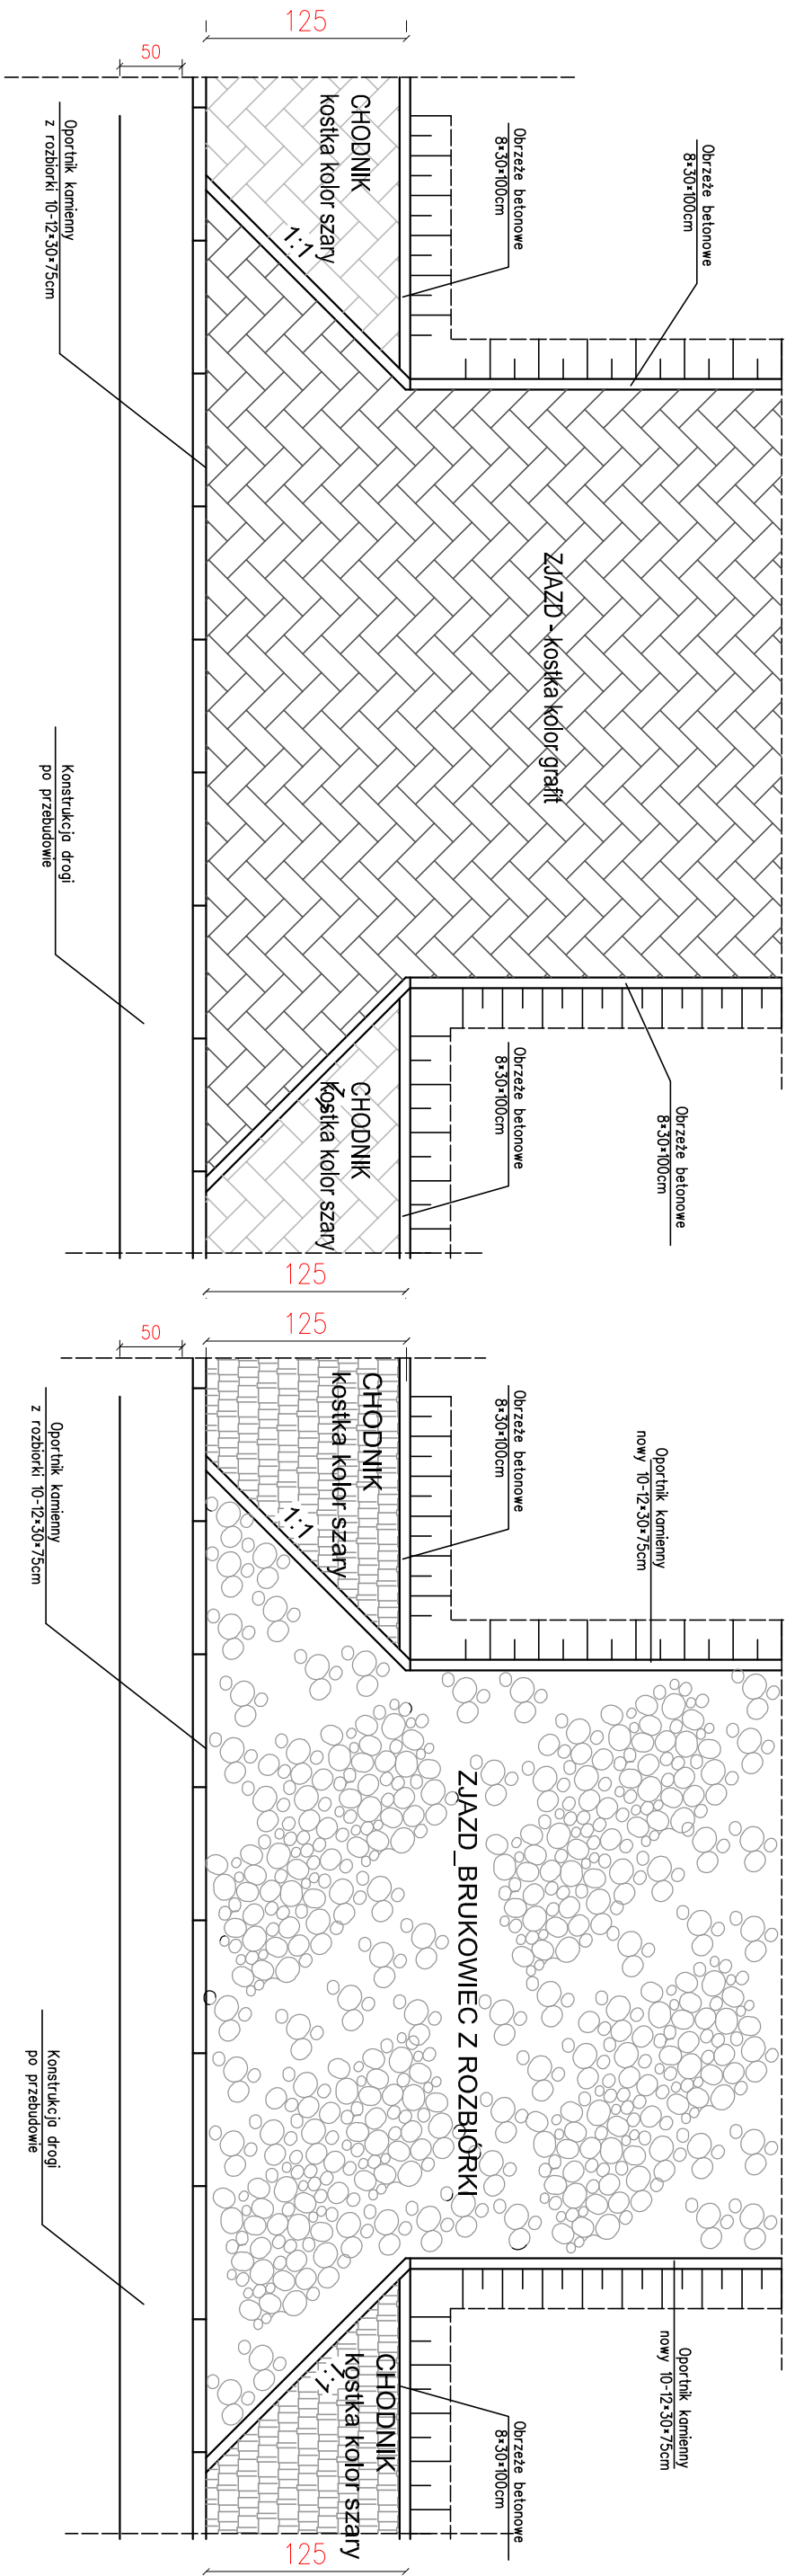

ZJAZDY
od km 0+000 do km 0+269

ZJAZDY
od km 0+269 do końca opracowania

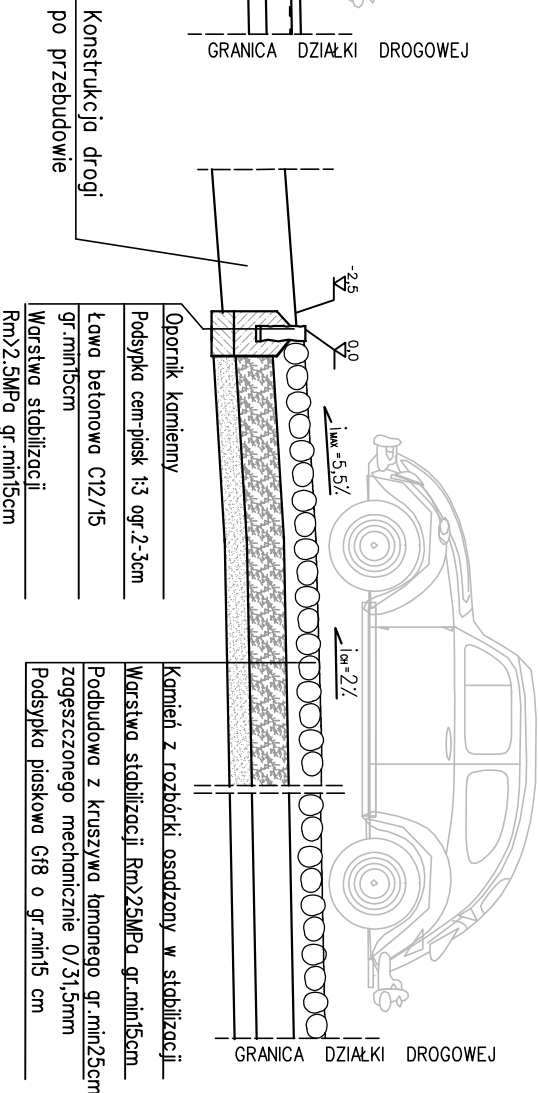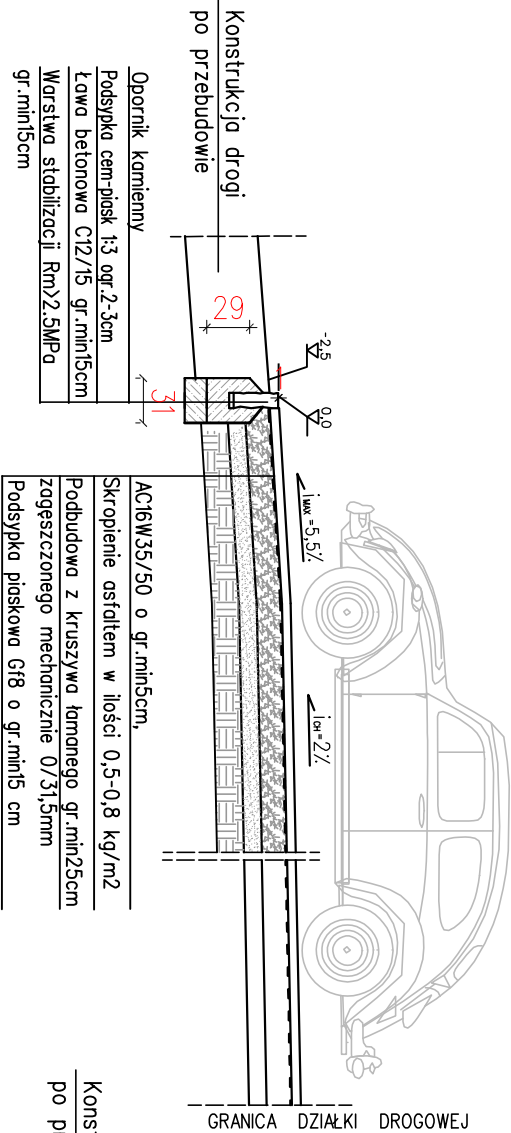

Investor	URZĄD MIASTA I GMINY w KATACH WROCŁAWSKICH ul.Ratusz nr1,55-080 Kąty Wrocławskie		
Jednostka Projektowa	Zakład Budowlano - Projektowy "MARBUD" 53-534 Wrocław, ul.T. Zięlińskiego 26/17		
Nazwa Zadania	Przebudowa drogi gminnej w miejscowości Kępówice, gmina Kąty Wrocławskie		
Tytuł rysunku	ZJAZD INDYWIDUALNY		
Lokalizacja	Działka nr 18 dr , 7/2 dr AM-1 Obr.008 Kępówice		
Projektant	mgr inż. Marek Jakób	Nr uprawnień bud. 17/96UW	Podpis
Skala	1:500	Data wrzesień 2016	Nr rysunku D5, D6
		RYSUNKI I SZKICE	