

PRZEKRÓJ

km 0+000 do km 0+269,0

Rys. nr D1


Uwaga

Istniejący chodnik betonowy zostanie rozebrany.

Nawierzchnia z oczyszczeniu i segregacji zostanie ponownie wbudowana w ściek z kł oraz w konstrukcje jezdni dla odcinka od km 0+269do końca opracowania


Na etapie realizacji robót należy zdjąć istniejącą niweletę jezdni.

Opornik kamienny istniejący do ponownego wbudowania po oczyszczeniu i segregacji pod względem szerokości.

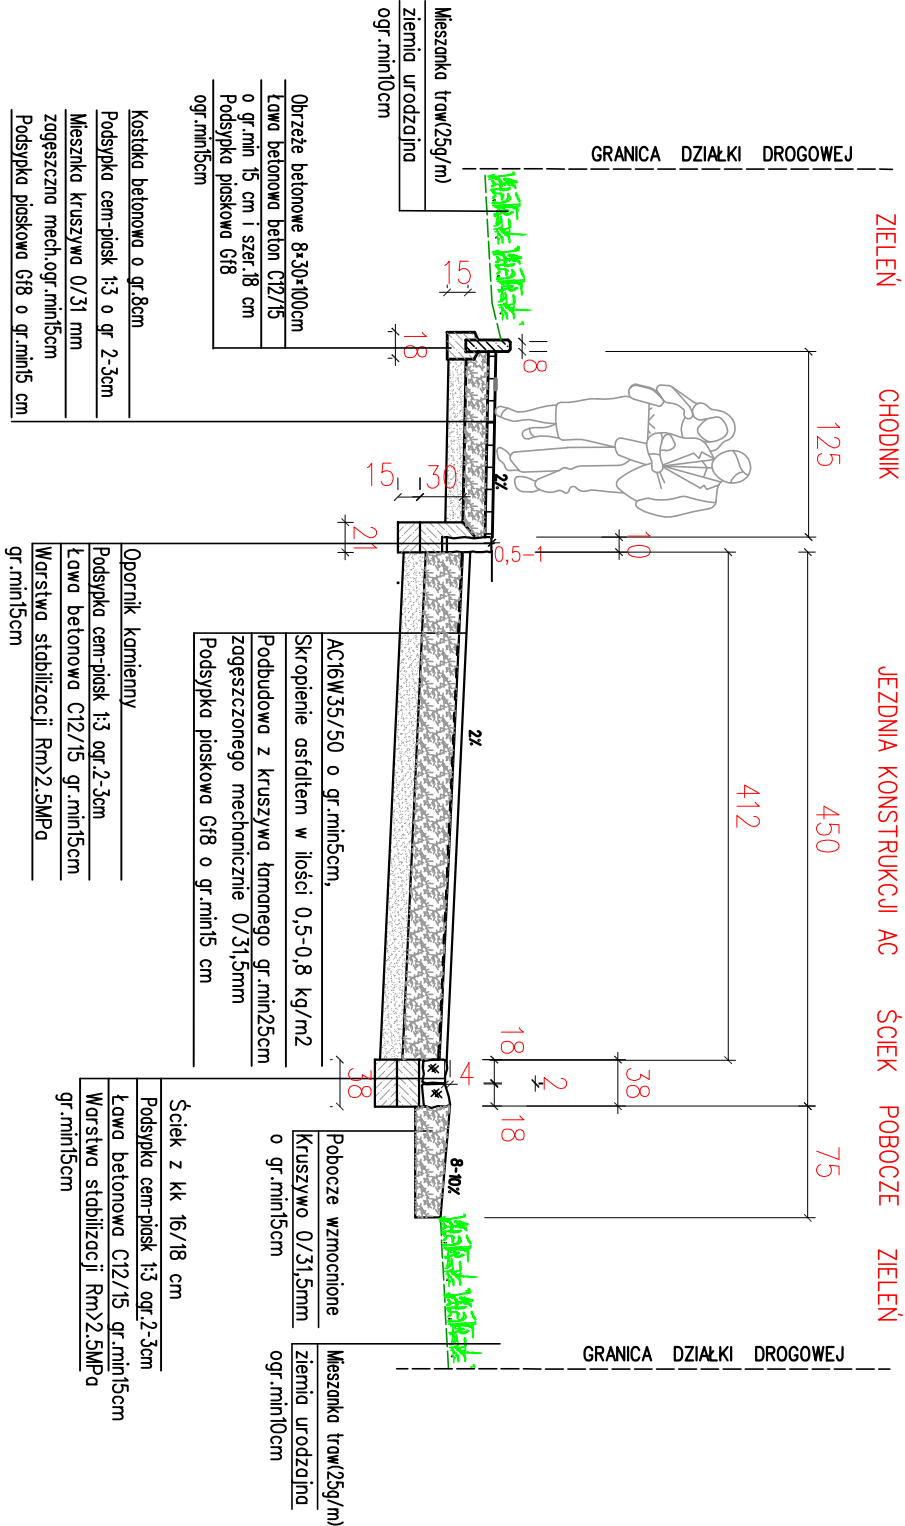

ZIELEŃ CHODNIK JEZDZIA KONSTRUKCJI AC ŚCIEK POBOCZE ZIELEŃ

8 125 10 412 38 75

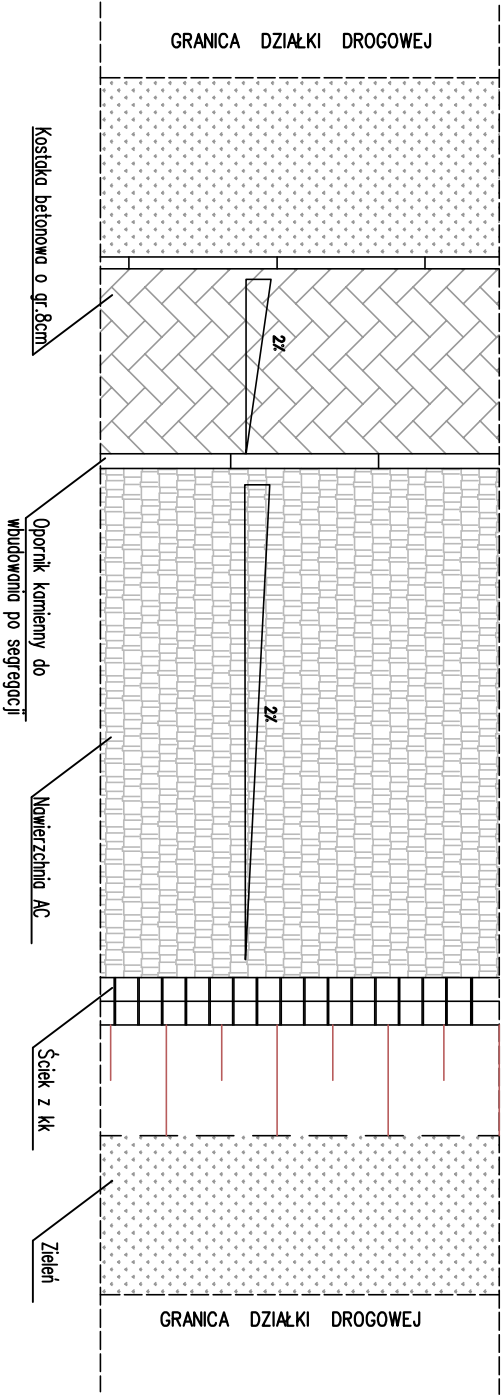

WIDOK

km 0+000 do km 0+269,0

Rys. nr D2

Investor	URZĄD MIASTA I GMINY w KĄTACH WROCŁAWSKICH ul.Ratusz nr1,55-080 Kąty Wrocławskie		
Jednostka Projektowa	Zakład Budowlano - Projektowy "MARBUD" 53-534 Wrocław, ul. T. Zielińskiego 26/17		
Nazwa Zadania	Przebudowa drogi gminnej w miejscowości Kępówice , gmina Kąty Wrocławskie		
Tytuł rysunku	JEZDZIA_CHODNIK		
Lokalizacja	Działka nr 18 dr . 7/2 dr AM-1 Obr.008 Kępówice		
Projektant	mgr inż. Marek Jakób	Nr uprawnień bud. 17/96UW	Podpis
Skala	Data wrzesień 2016	Nr rysunku D1, D2	RYСУNKI i SZKICE