

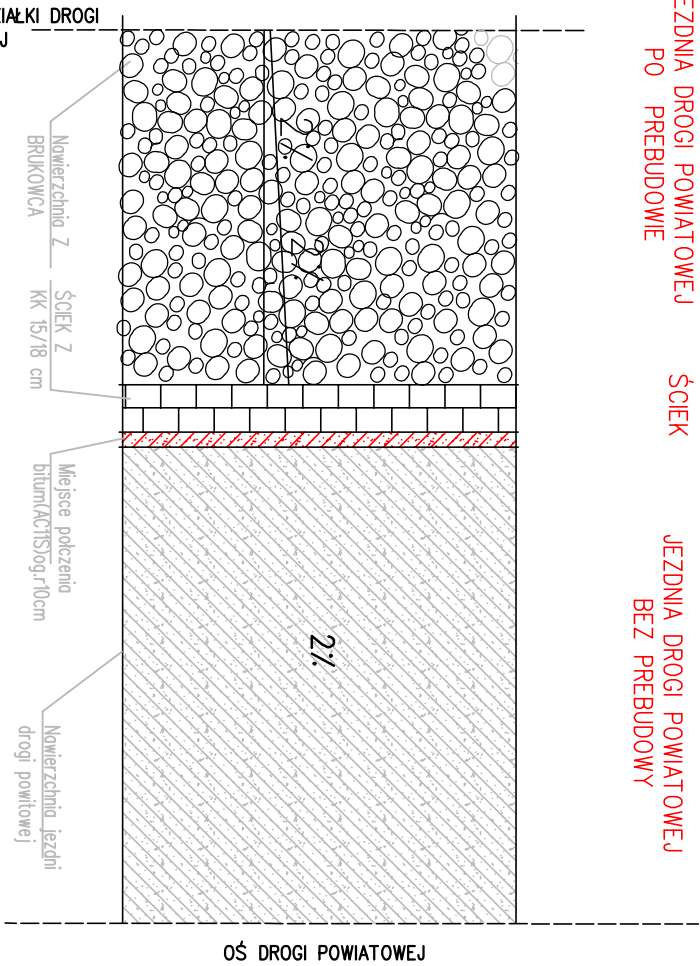


POŁĄCZENIE NAWIERZCHNI
Rys. nr D7

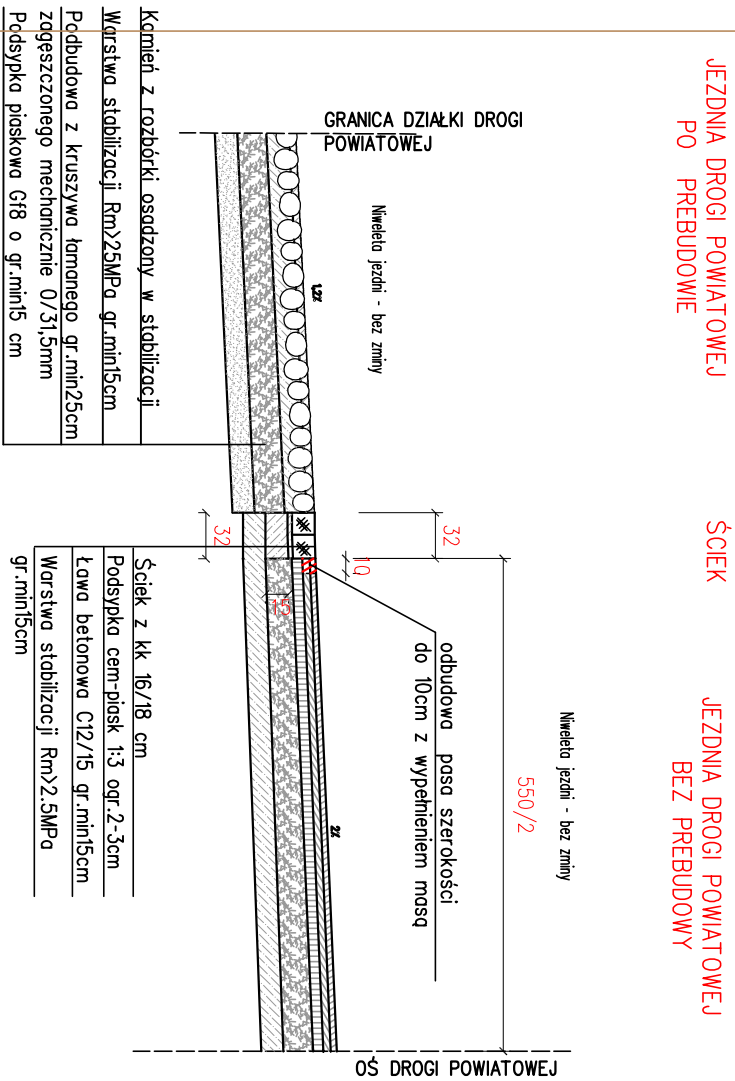

POŁĄCZENIE NAWIERZCHNI
Rys. nr D8

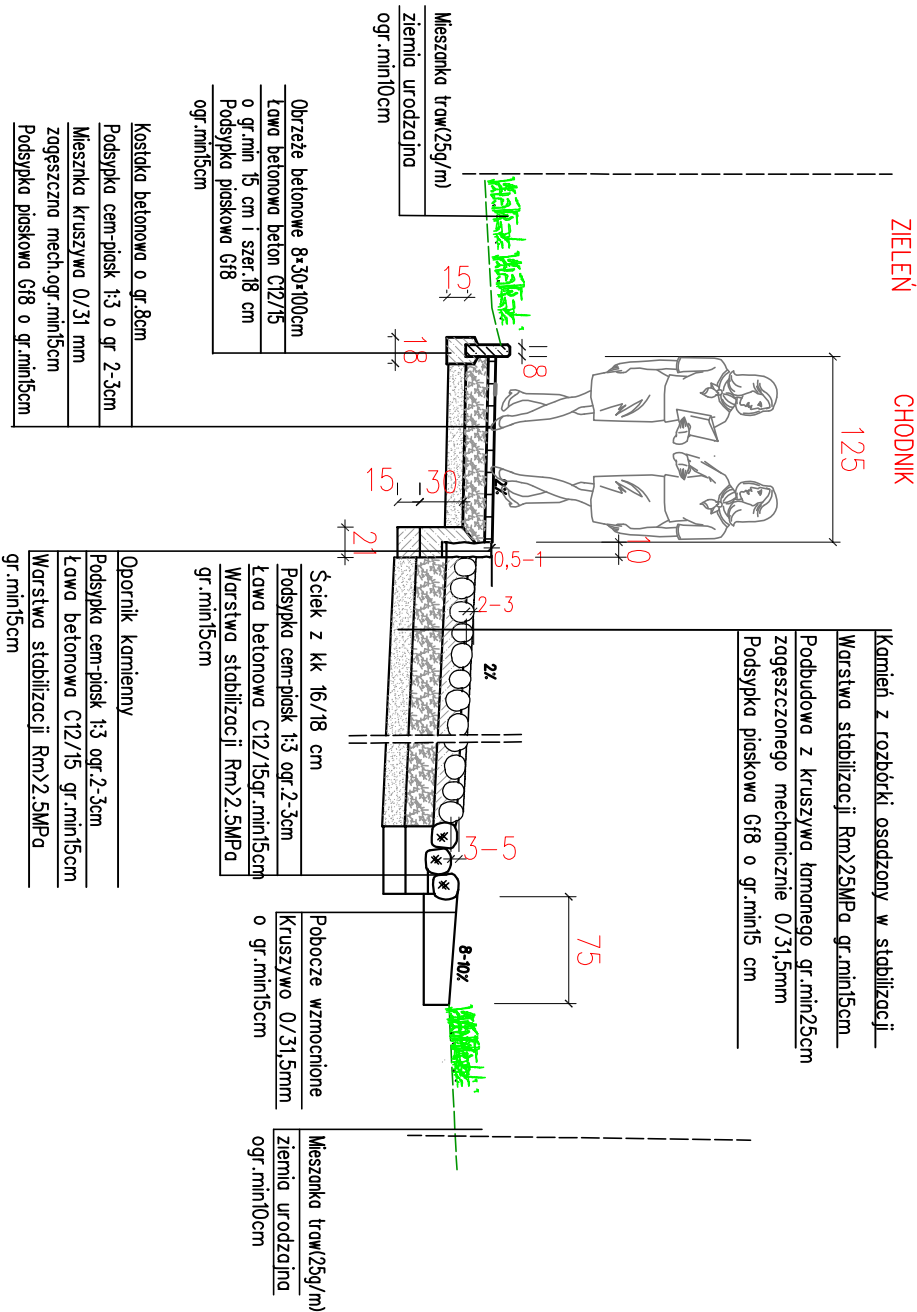

UZGODNIENIE Z ZDP WROCŁAW

Uwaga

Istniejąca nakładka bitumiczna na odcinku jezdni drogi powiatowej - do rozebrania

Nawierzchnia z kostki kamiennej po oczyszczeniu i segregacji zostanie ponownie wbudowana konstrukcję jezdni.

Opornik kamienny istniejący- do ponownego wbudowania po oczyszczeniu i segregacji pod względem szerokości.

Jezdnia do przycięcia płą na długości połączenia dróg

Investor	URZĄD MIASTA I GMINY w KĄTACH WROCŁAWSKICH ul.Ratusz nr1,55-080 Kąty Wrocławskie			
Jednostka Projektowa	Zakład Budowlano - Projektowy "MARBUD" 53-534 Wrocław, ul. T. Żelińskiego 26/17			
Nazwa Zadania	Przebudowa drogi gminnej w miejscowości Kępówice, gmina Kąty Wrocławskie			
Tytuł rysunku	JEZDNIĄ_CHODNIK			
Lokalizacja	Działka nr 18 dr. , 7/2 dr. AM-1 Obr.008 Kępówice			
Projektant	mgr inż. Marek Jakób	Nr uprawnień bud. 17/96UW	Podpis	
Skala 1:500	Data wrzesień 2016	Nr rysunku D7 D8	RYSUNKI i SZKICE	