



C-Hm 1 + 09,89

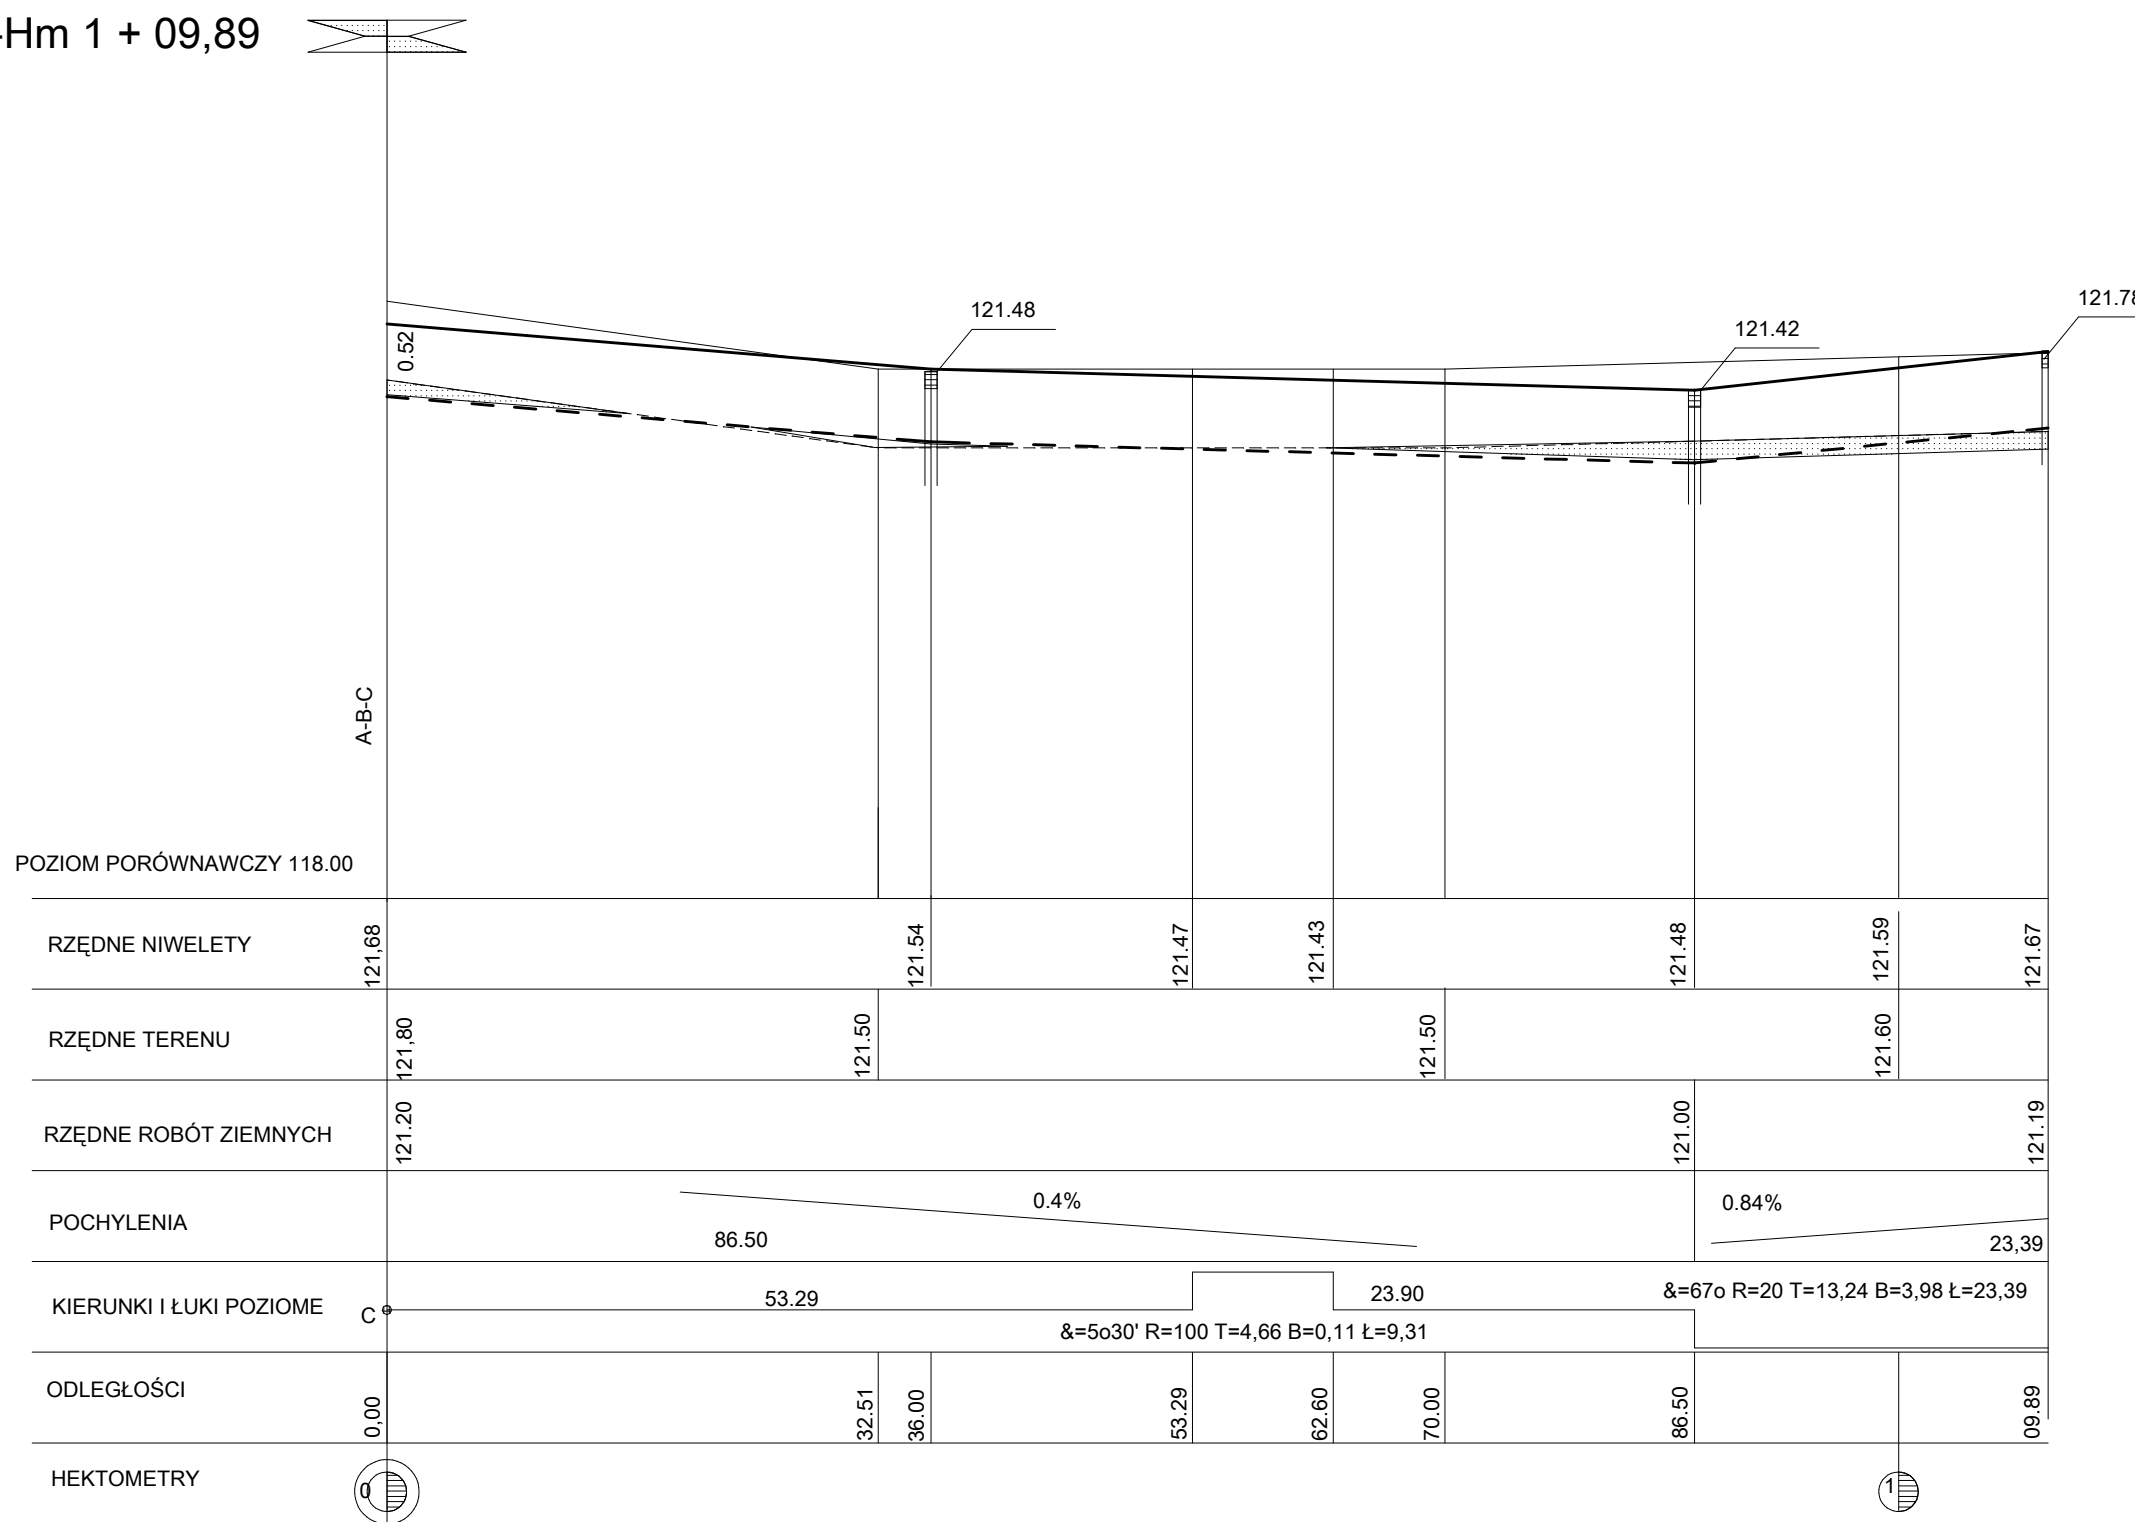

OSIEDLE DOMKÓW "AS-BAU" - KRZEPTÓW			
<b>UNIVERSAL - PROJECT</b>			
proj. mgr inż. J.M. Opałko	09. 2012		PW
spr. inż. A. Maślenicki			
Profil C-Hm 1+ 09,89 ul Ziółowa			1:50/500
			4

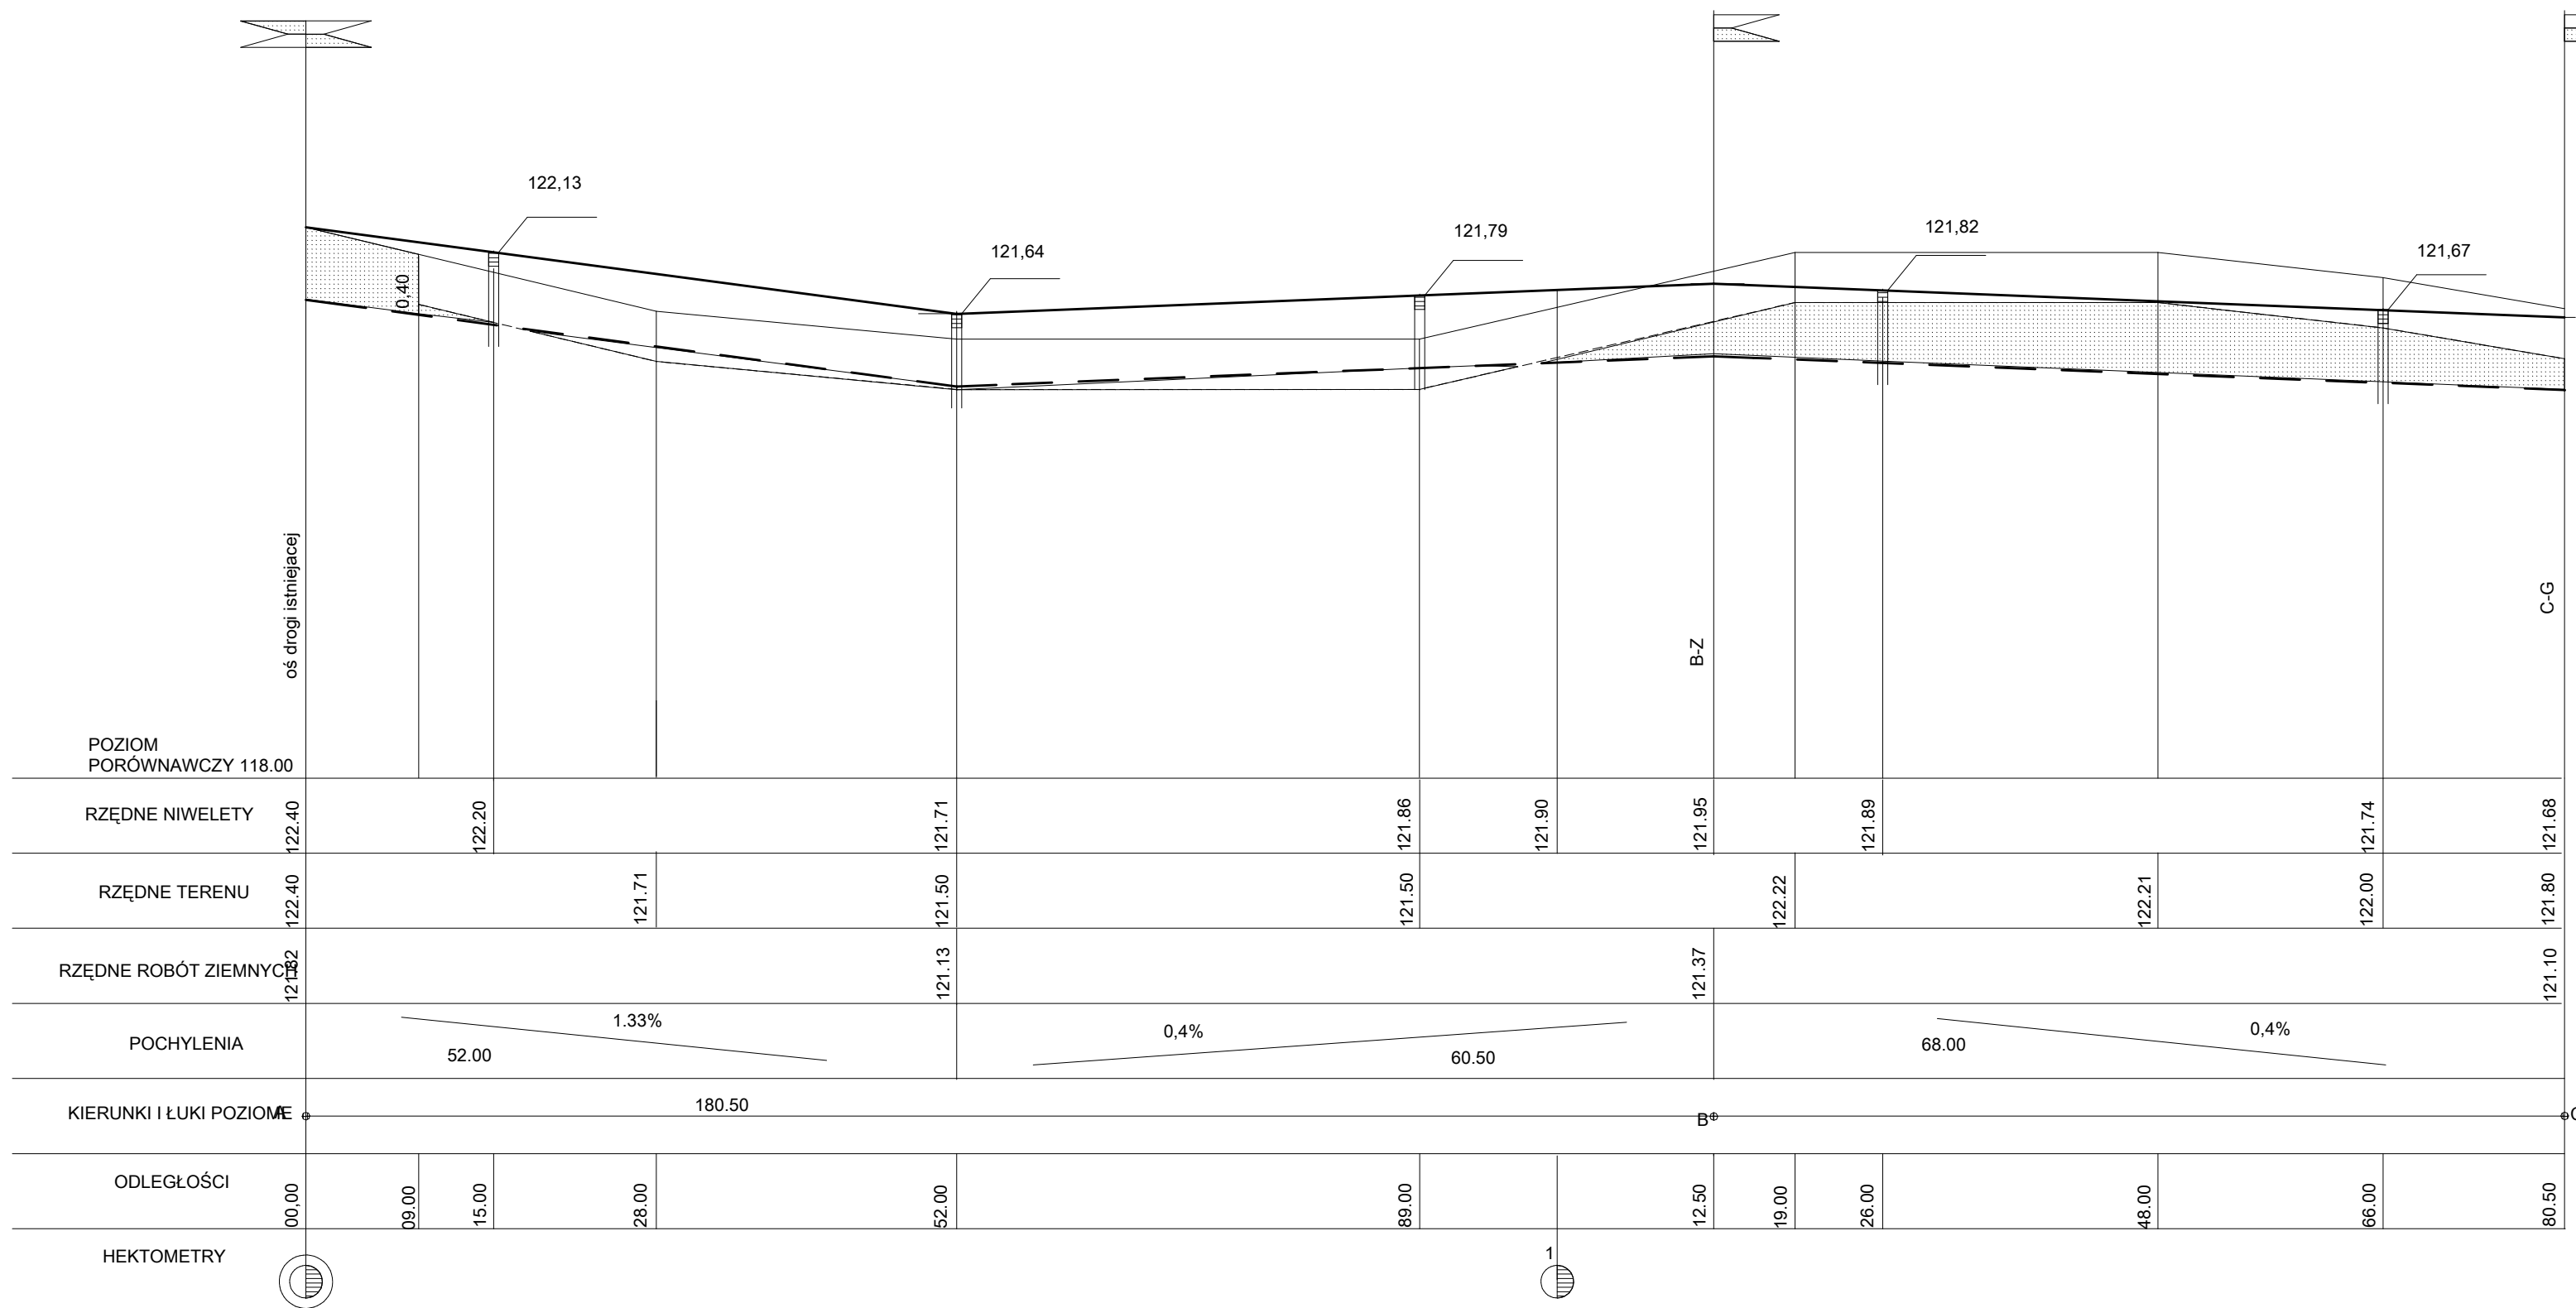

OSIEDLE DOMKÓW "AS-BAU" - KRZEPTÓW

UNIVERSAL - PROJECT

proj. mgr inż. J.M. Opałko

09. 2012


1:50/500

spr. inż. A. Maślenicki

PW

2

Profil A-B-C ul Ziółowa

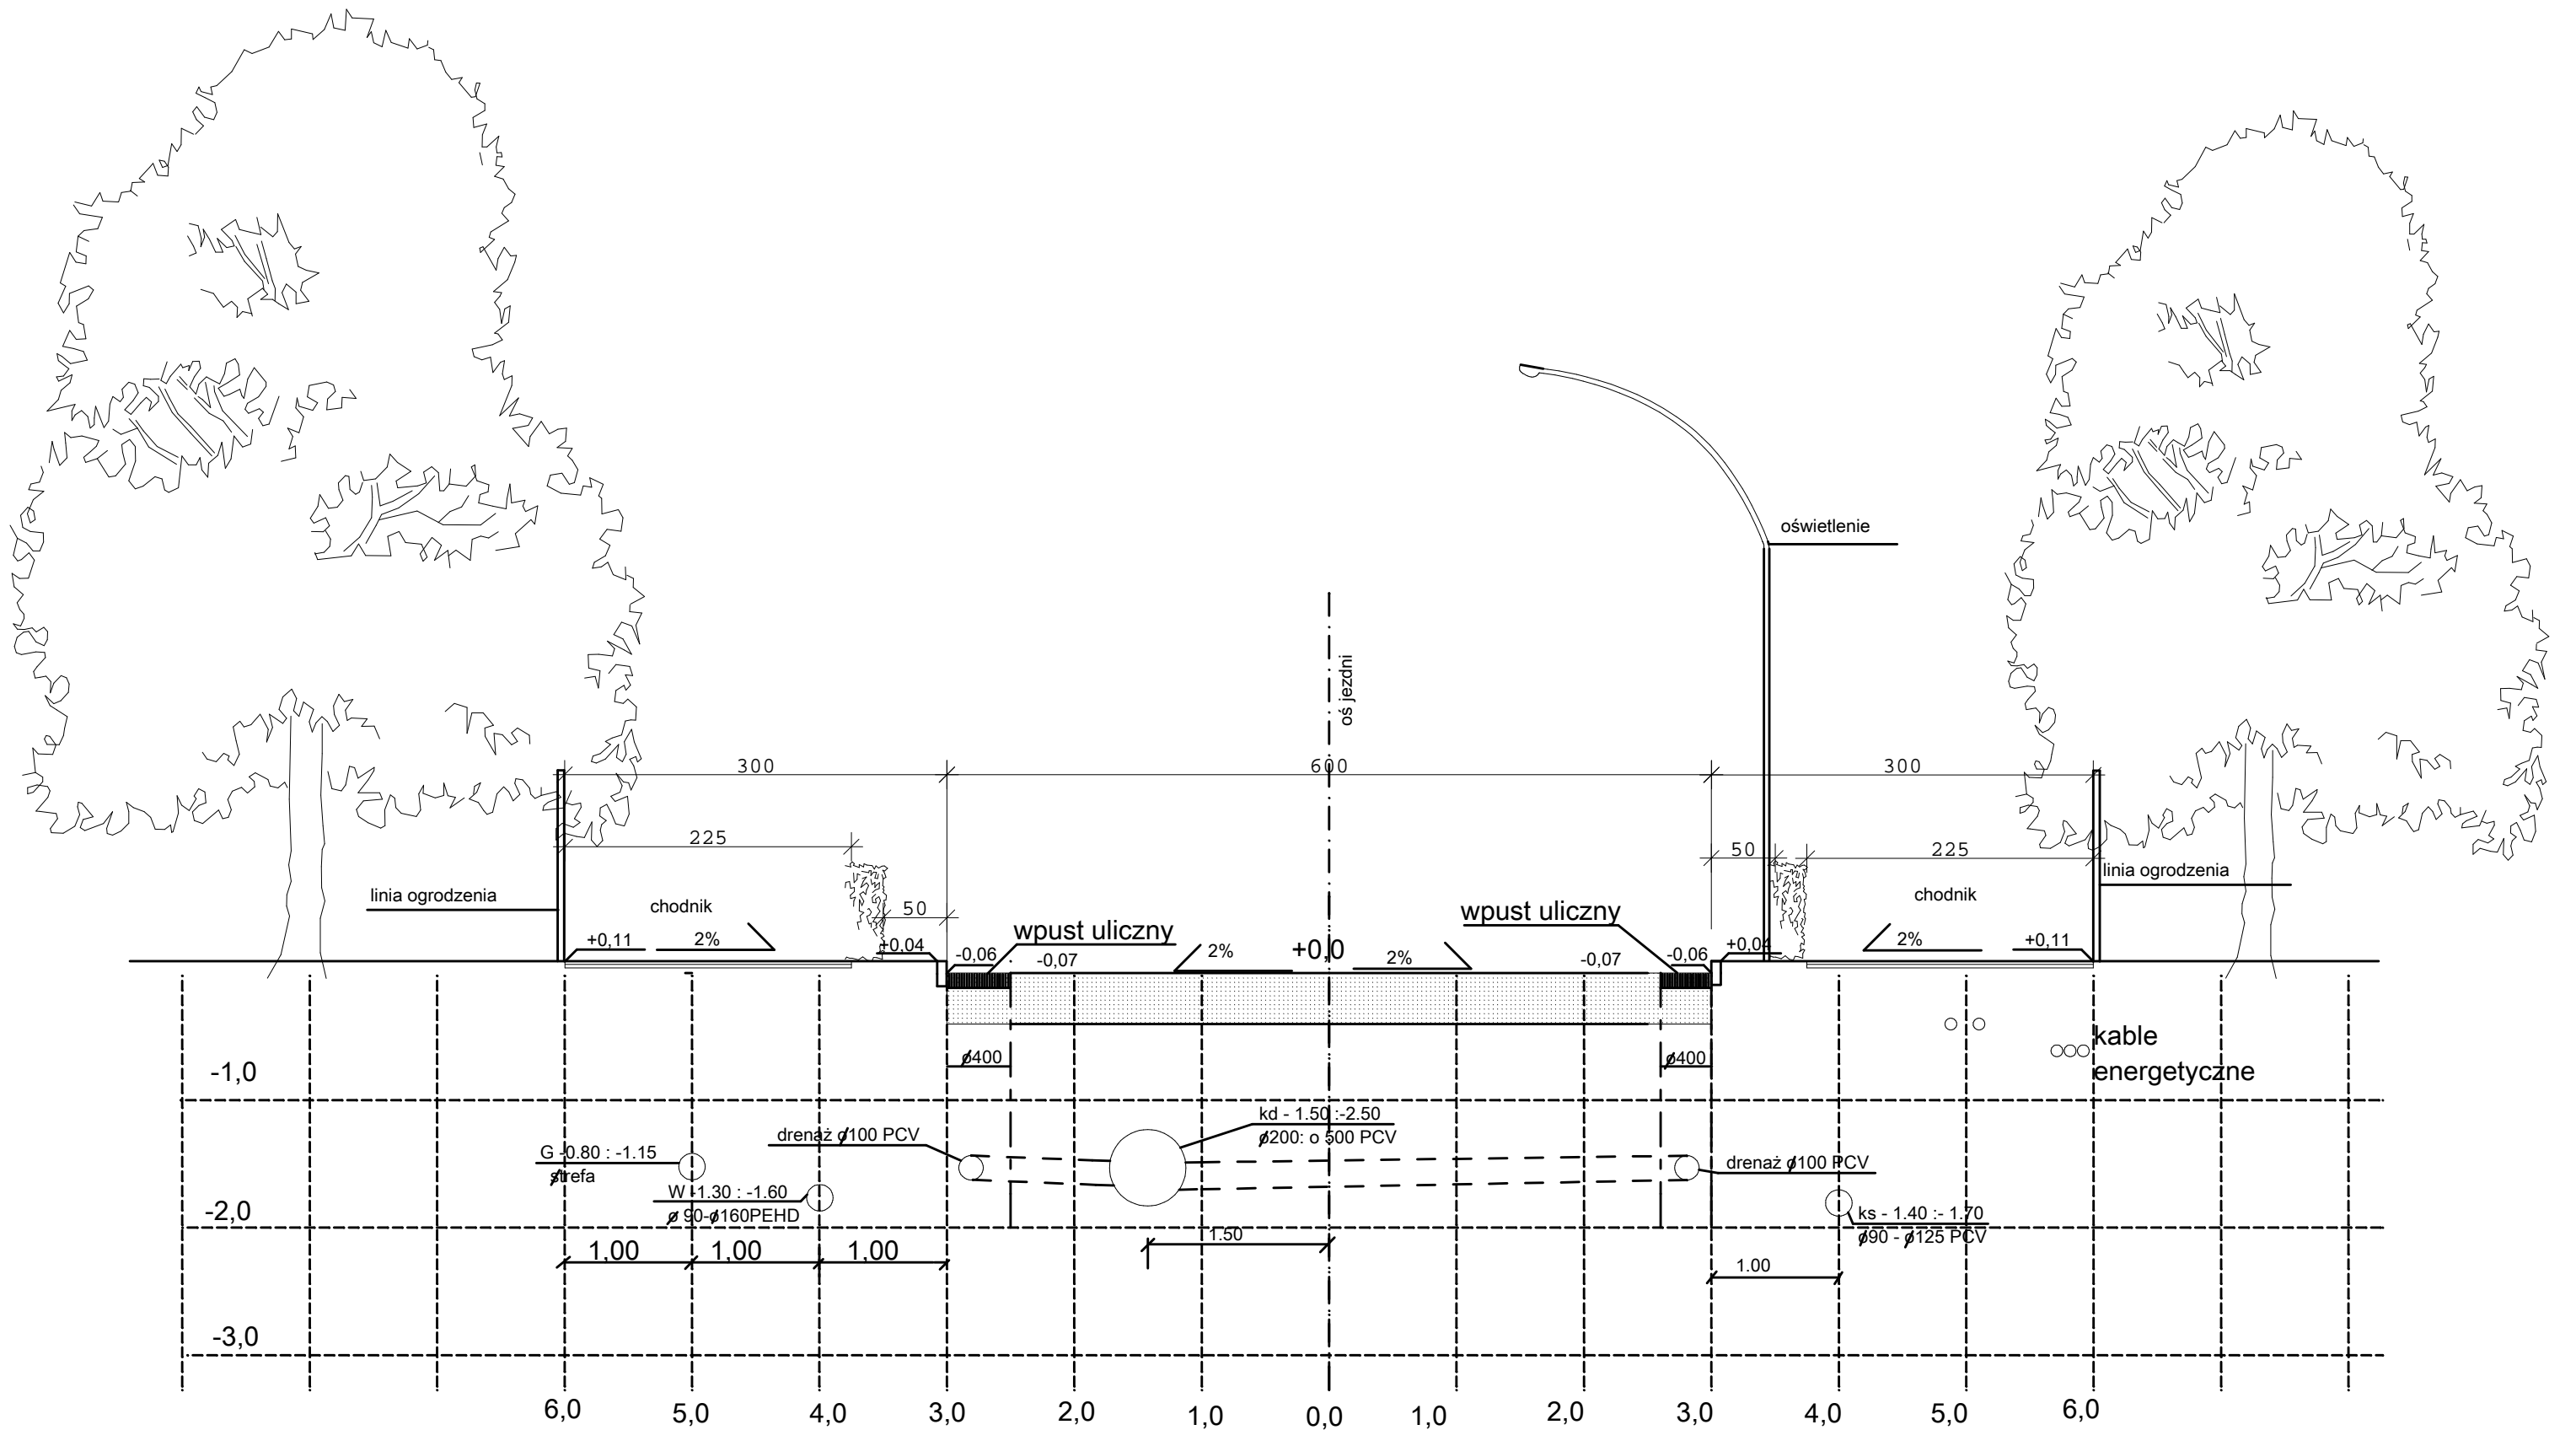

OSIEDLE DOMKÓW "AS-BAU" - KRZĘPTÓW

**UNIVERSAL - PROJECT**

proj. mgr inż. J.M. Opałko

09. 2012


spr. inż. A. Maślenicki

PW

1:50

Przekroje normalne + strefowanie a-a

8

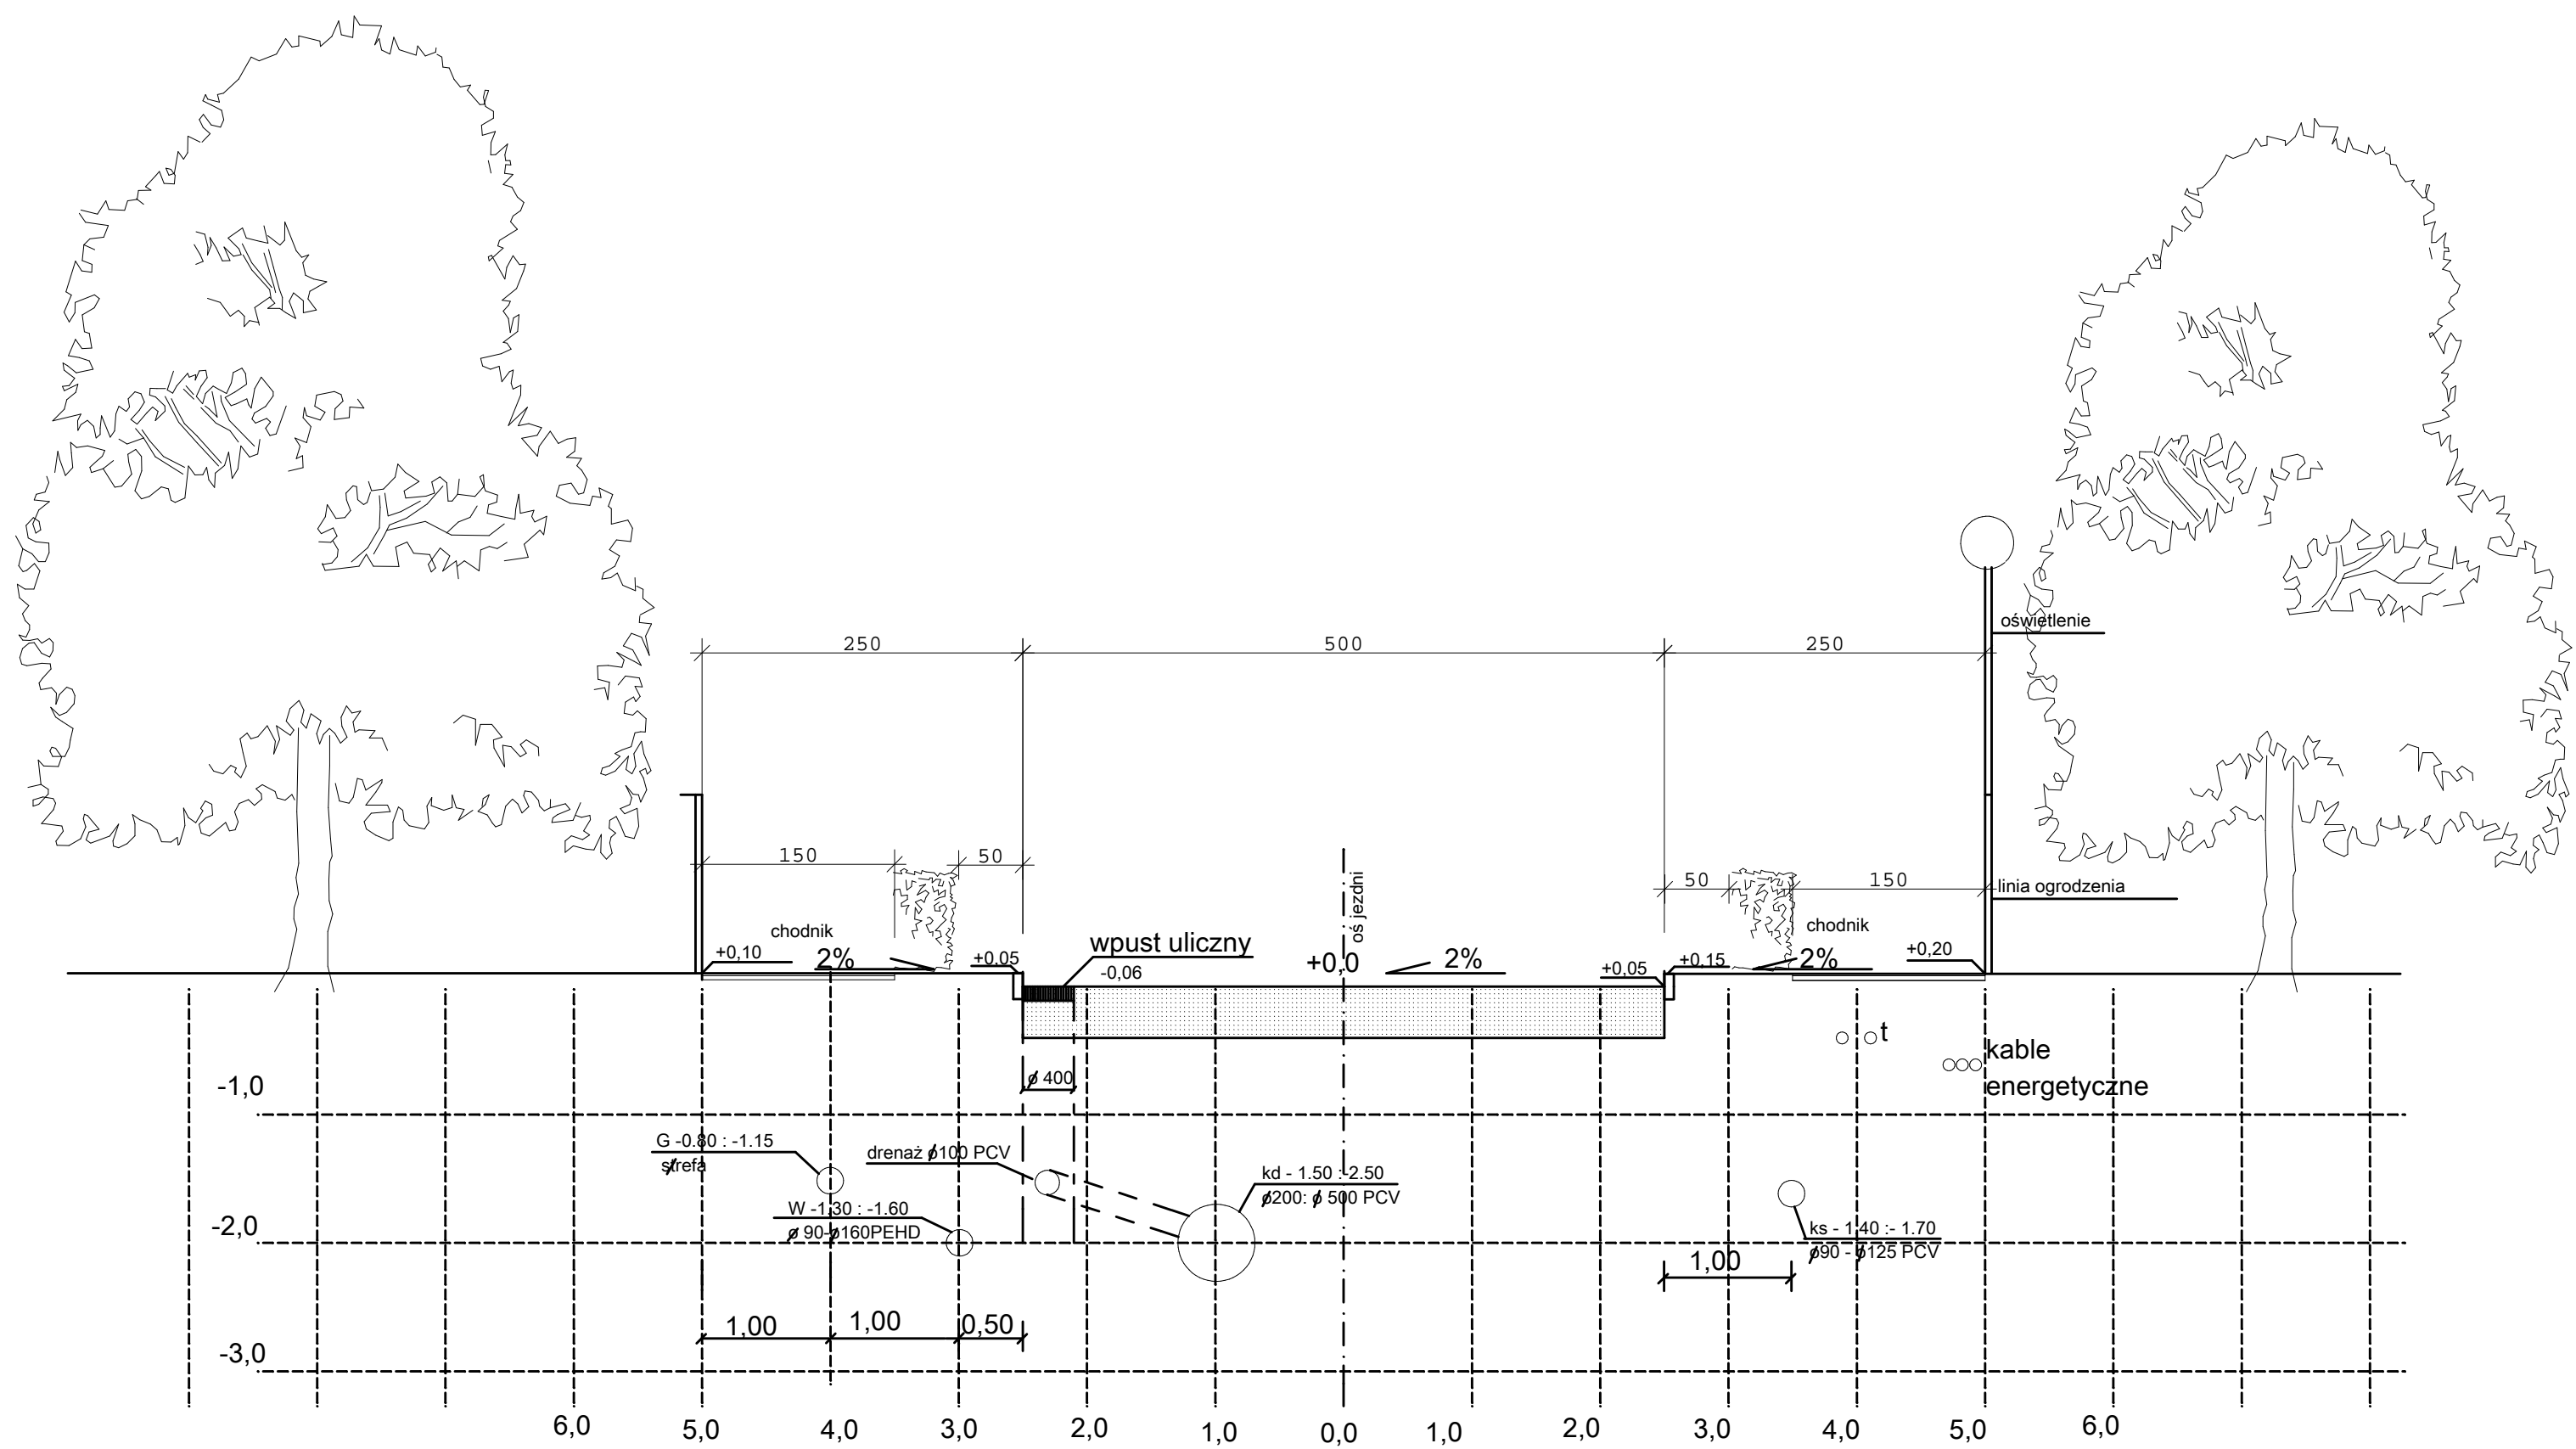

OSIEDLE DOMKÓW "AS-BAU" - KRZEP TÓW

UNIVERSAL - PROJECT

proj. mgr inż. J.M. Opałko

09. 2012

1:50

spr. inż. A. Maślenicki

PW

9

Przekroje normalne + strefowanie b-b