



Wrocław, dnia ²³ .10.2013 r.

Gmina Kąty Wrocławskie
Rynek – Ratusz 1
55-080 Kąty Wrocławskie

Pełnomocnik inwestora:

Bogdan Cybertowicz
„Zakład Usług Inwestycyjno
– Remontowych i Pomiarów Elektrycznych”
Ul. Zawidowska 4a
59-800 Lubań

Dotyczy.: **Uzgodnienia projektu budowlanego budowy sieci oświetlenia drogowego w miejscowości Skalka, ul. Szkolna, w pasie drogowym drogi wojewódzkiej nr 362, w miejscowości Skalka, ul. Szkolna gm. Kąty Wrocławskie.**

W odpowiedzi na wniosek z dnia 18.10.2013r. w sprawie jw. , Dolnośląska Służba Dróg i Kolei we Wrocławiu, na podstawie art. 19 ust. 2 pkt 2 oraz art. 29 ust. 3 pkt 2 ustawy o drogach publicznych z dnia 21 marca 1985 r. (Dz.U. z 2013 r. poz. 260) **uzgadnia przedłożony projekt budowlany** projektowanej sieci oświetlenia drogowego, w pasie drogi wojewódzkiej nr 362 w miejscowości Skalka, ul. Szkolna gm. Kąty Wrocławskie.

Powyższą inwestycję w pasie drogowym drogi wojewódzkiej należy wykonać zgodnie z uzgodnieniem lokalizacji zarządcy drogi tj. Dolnośląskiej Służby Dróg i Kolei we Wrocławiu, z dnia 20.09.2013r. znak UD.8036.259.2013.

Przed przystąpieniem do robót należy wystąpić do zarządcy drogi z wnioskiem o wydanie zezwolenia na zajęcie pasa drogowego zgodnie z Rozporządzeniem Rady Ministrów z dnia 1 czerwca 2004r. w sprawie określenia warunków udzielania zezwoleń na zajęcia pasa drogowego (Dz.U. Nr 140 poz 1481) powołując się na niniejsze pismo oraz decyzję lokalizacyjną.

Z-CO DYREKTORA
ds. Zarządzania Drogami
[Signature]
mgr Teresa Grabowska-Ciady

Załączniki:

- projekt budowlany – 1 egz.

Otrzymują:

1. Pełnomocnik inwestora: Pan Bogdan Cybertowicz , ul. Zawidowska 4a, 59-800 Lubań
2. UD a/a

Sporządził Jakub Adamiak, tel. 71 39 17 180

**DSDiK**

Dolnośląska Służba Dróg i Kolei we Wrocławiu

UD .8036.259.2013

Wrocław 20.09.2013r

Gmina Kąty Wrocławskie
Rynek – Ratusz 1
55-080 Kąty Wrocławskie

Pełnomocnik inwestora:

Pan Bogdan Cybertowicz

ul. Zawidowska 4a

59-800 Lubań

dotyczy: wniosku z dnia 06 września 2013r. , w sprawie uzgodnienia lokalizacji oświetlenia drogowego w pasie drogowym drogi wojewódzkiej nr 362, tj. na działce drogowej nr 74 AM-1 obręb 0024 Skalka ul. Szkolna , gm. Kąty Wrocławskie.

W związku z otrzymanym wnioskiem w sprawie j.w., Dolnośląska Służba Dróg i Kolei we Wrocławiu informuje, że uzgadnia pozytywnie lokalizację w **pasie drogowym drogi wojewódzkiej Nr 362 w miejscowości Skalka ul. Szkolna , gm. Kąty Wrocławskie** projektowanego oświetlenia drogowego zgodnie z poniższymi warunkami:

1. Uzgodnienie dotyczy lokalizacji odcinka linii napowietrznej oświetlenia drogowego w miejscowości Skalka ul. Szkolna , gm. Kąty Wrocławskie . Zakres prac koniecznych do wykonania w pasie drogowym drogi wojewódzkiej nr 362 , tj. na działce drogowej nr 74 AM-1 obręb 0024 Skalka , obejmuje posadowienie 1 projektowanego słupa wirowanego , dobudowę linii napowietrznej oświetlenia drogowego poprzez podwieszenie na słupach przewodów izolowanych o długości 30m oraz montaż oprawy oświetleniowej . Zakres projektowanych prac przedstawiono na planie sytuacyjnym w skali 1:500 , który stanowi załącznik graficzny do niniejszego pisma .
2. Droga wojewódzka nr 362 jest drogą klasy Z .
3. Do projektowania należy przyjąć :
 - średnia luminancja jezdni $L_{sr} > 0,75 \text{cd/m}^2$;
 - w obszarach kolizyjnych $L_{sr} > 1,0 \text{cd/m}^2$;
 - równomierność oświetlenia ogólna $U_o > 0,4$;
 - wskaźnik wzrostu progę kontrastu $TI < 10\%$.
4. Słup oświetleniowy posadzić w pasie drogowym , zachowując podane na planie sytuacyjnym domiary .
5. Przewód oświetleniowy zawiesić w taki sposób , aby w najgorszych warunkach atmosferycznych jego odległość od poziomu pobocza wynosiła nie mniej niż 6,0m .
6. Podczas prowadzenia prac ziemnych zabrania się naruszania konstrukcji jezdni .
7. Prace ziemne w pasie drogowym nie mogą być prowadzone w okresie , gdy temperatura otoczenia jest niższa niż 0 °C lub grunt przemarznięty .
8. Po zakończeniu prac teren starannie uporządkować i oczyścić .
9. Zasypany wykopów po robotach ziemnych wykonać zgodnie z PN-S-02205 zagęszczając grunt warstwami co 30cm . Zagęszczenie gruntu wykonać ze szczególną starannością , przy użyciu sprzętu mechanicznego .
10. Wszelkie uszkodzenia elementów pasa drogowego , będące skutkiem prowadzonych prac i nie usunięte przez wykonawcę , naprawiane będą na koszt Inwestora .

11. W trakcie robót zabrania się nawożenia ziemi na jezdnię . W przypadku powstania takiej sytuacji należy natychmiast oczyścić ją z gruntu .
12. DSDiK nie ponosi odpowiedzialności za kolizje z urządzeniami obcymi znajdującymi się w pasie drogowym . Lokalizację tych urządzeń ustalić z ich użytkownikami .
13. Prace wykonać bez wstrzymywania ruchu na drodze .
14. W trakcie prowadzonych prac zabrania się parkowania maszyn i pojazdów na jezdni drogi nr 362 .
15. Zgodnie z art. 40 ust. 5 ustawy z dnia z dnia 21 marca 1985r o drogach publicznych (Dz.U. z 2013r poz. 260) za umieszczenie w pasie drogowym urządzeń infrastruktury technicznej nie związanej z potrzebami zarządzania drogami lub potrzebami ruchu drogowego , zarząd drogi będzie pobierał opłatę za każdy rok umieszczenia urządzenia w pasie drogowym , przy czym za umieszczenie urządzenia przez okres krótszy niż rok opłata obliczana jest proporcjonalnie do liczby dni umieszczenia urządzenia w pasie drogowym .
16. Przed przystąpieniem do robót należy wystąpić do zarządcy drogi z wnioskiem o wydanie zezwolenia na zajęcie pasa drogowego zgodnie z Rozporządzeniem Rady Ministrów z dnia 01 czerwca 2004 r. w sprawie określenia warunków udzielania zezwoleń na zajęcie pasa drogowego (Dz. U. nr 140 poz. 1481) , powołując się na niniejsze pismo .
17. Pismo obowiązuje w okresie 2 lat i traci ważność w przypadku nie dotrzymania podanych warunków .



Załączniki:

- Projekt budowlany – 1 egz

Otrzymują:

1. Pełnomocnik Inwestora:
Pan Bogdan Cybertowicz – pismo + załącznik
59-800 Lubań ul. Zawidowska 4a
2. UD a/a

Sprawę prowadzi: Mirosław Nowak, tel.: 0-71 39 17 180

woj. dolnośląskie

powiat wrocławski
gm. Kąty Wrocławskie
022304 5
obr. 0024 SKAŁKA

dz. /zgodnie z zakresem/

Nr sekcji :
453.333.073

Układ współrzędnych "1965"
Poziom odniesienia:
Kronstadt 60

**MAPA DO CELÓW PROJEKTOWYCH
SKALA 1:500**

wykonana przez :

USŁUGI GEODEZYJNE
Grzegorz Grabowski

na podstawie mapy zasadniczej oraz wyników
zgłoszenia pracy geodezyjnej, zarejestrowanej
w PZK we Wrocławiu pod nr

DZ.9592/2013

PZK we Wrocławiu, dn.26.06.2013
sporządził/a :Marcin Mielczarek

STAROSTA POWIATU WROCŁAWSKIEGO

Powiatowy Zakład Katastralny we Wrocławiu

W obszarze oznaczonym linią przerywaną potwierdzono
w terenie aktualność treści mapy zasadniczej.

Dokumenty potwierdzające aktualność mapy przyjęto
do zasobu powiatowego w dniu 04.07.2013

i zaewidencjonowano pod nr. 9592/2013

Niniejsza mapa może służyć do celów projektowych.

Projektowane obiekty budowlane wymagające
pozwolenia na budowę podlegające wytyczeniu
i inwentaryzacji powykonawczej przez jednostki
uprawnione do wykonywania prac geodezyjnych

Wrocław 04.07.2013

(data)


USŁUGI GEODEZYJNE

Grzegorz Grabowski
54-311 Wrocław, ul. Pustacka 54/6
NIP:898-123-15-29 Reg. 932012688

pieczęć firmowa wykonawcy

imię i nazwisko i podpis wykonującego pracę
Wrocław, dn. 04.07.2013

EGZ. DLA ZUDP

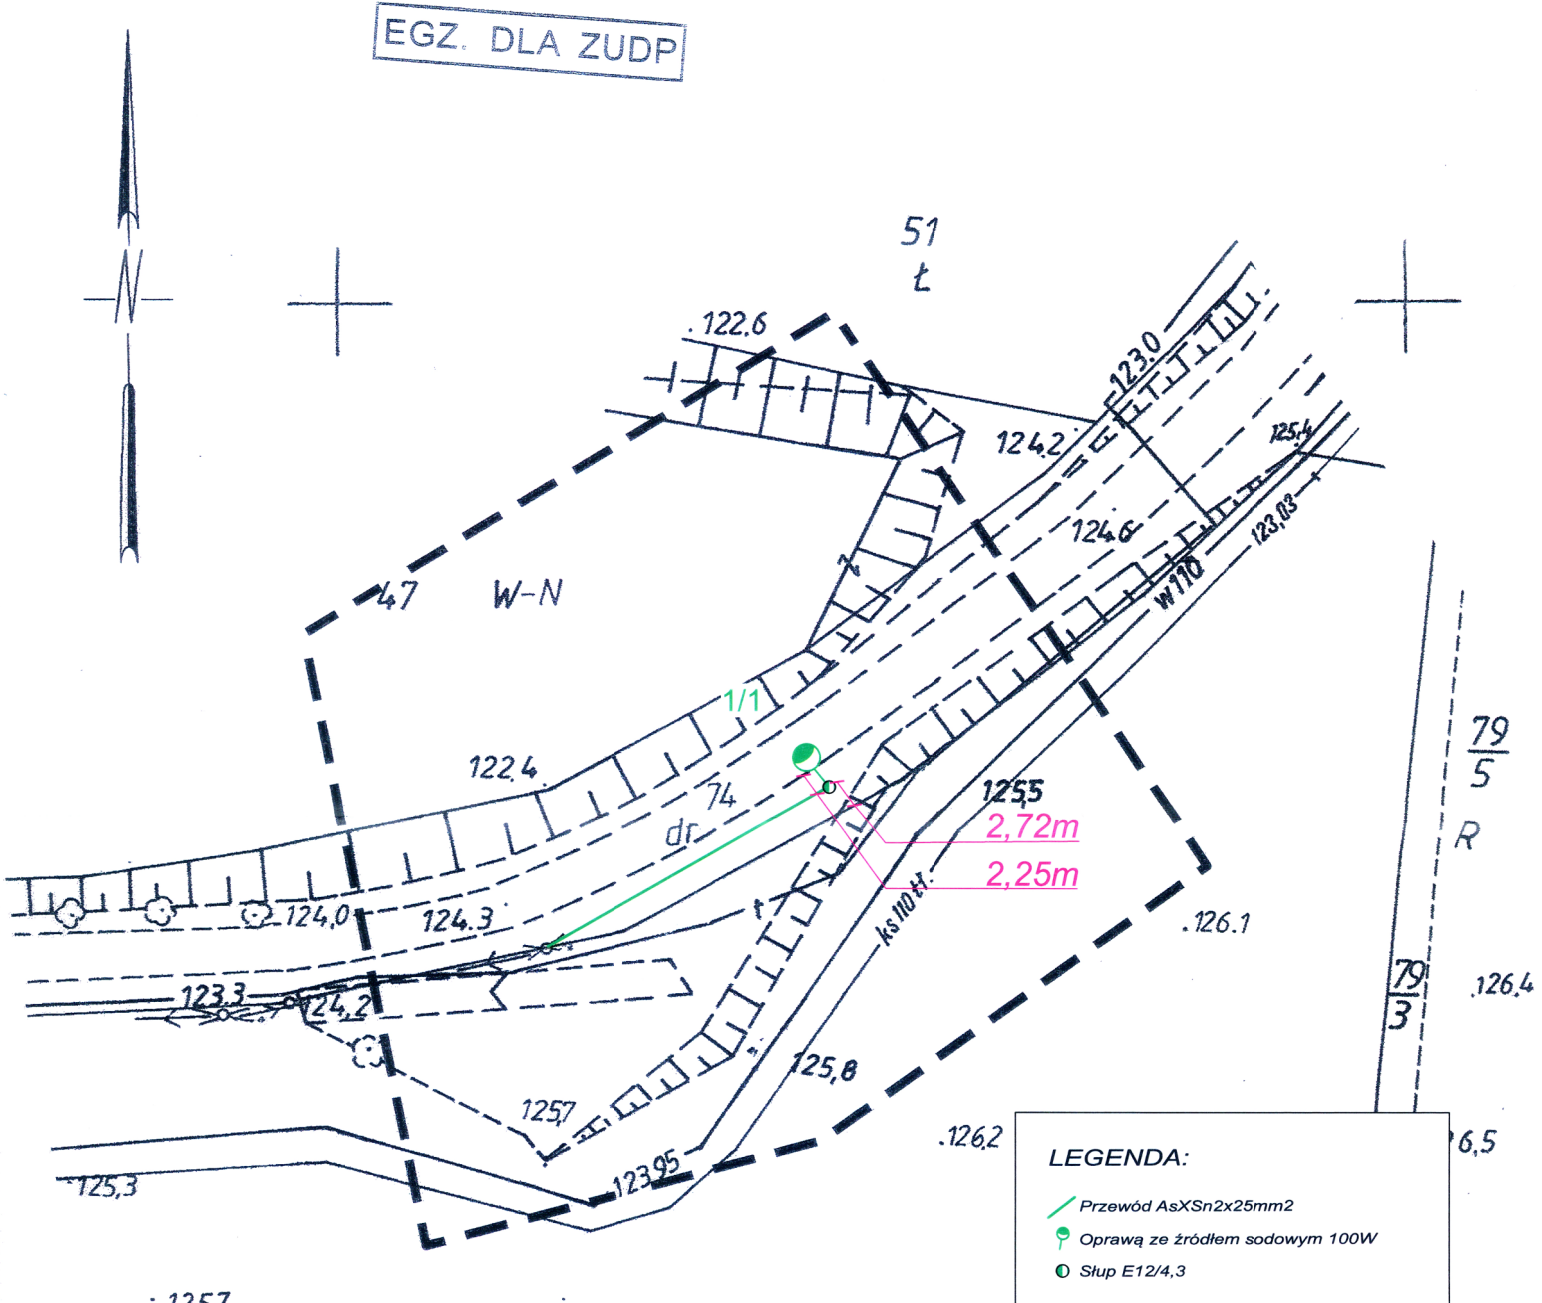

LEGENDA:

- Przewód AsXSn2x25mm2
- Oprawa ze źródłem sodowym 100W
- Słup E12/4,3

DOLNOŚLĄSKA SŁUŻBA DRÓG I KOLEI
WE WROCŁAWIU
Załącznik Nr. 1 do siłosa Nr. 1
Załącznik Nr. 1 do siłosa Nr. 1
Załącznik Nr. 1 do siłosa Nr. 1
z dn. 09.2013

Zakład Usług Inwestycyjno - Remontowych i Pomiarów Elektrycznych ul. Zawidowska 4a 59-800 Lubań			
Temat:	Oświetlenie drogowe ulicy Szkolej w miejscowości Skalka		
Adres:	Skalka, dz. nr 74		
Investor:	Gmina Kąty Wrocławskie ul. Rynek Ratusz 1, 55-080 Kąty Wrocławskie		
Tytuł rysunku:	Plan zagospodarowania	Data:	06.2013
Stadium:	PROJEKT BUDOWLANY	Skala:	1:500
Projektant:	inż. Bogdan Cybertowicz	Podpis:	
Asystent:	mgr inż. Jędrzej Koman	Podpis:	
Sprawdzający:	mgr inż. Adam Szewczyk	Podpis:	
		Nr rys.	2