
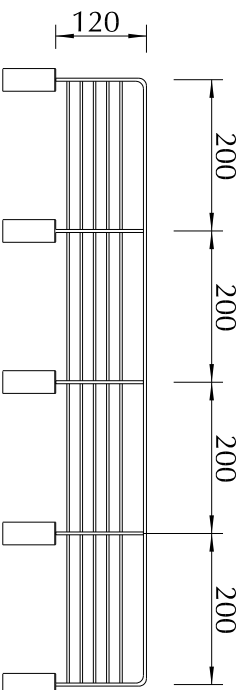


SZCZEGÓŁ

SKALA 1:10

BALUSTRADA BAL-1

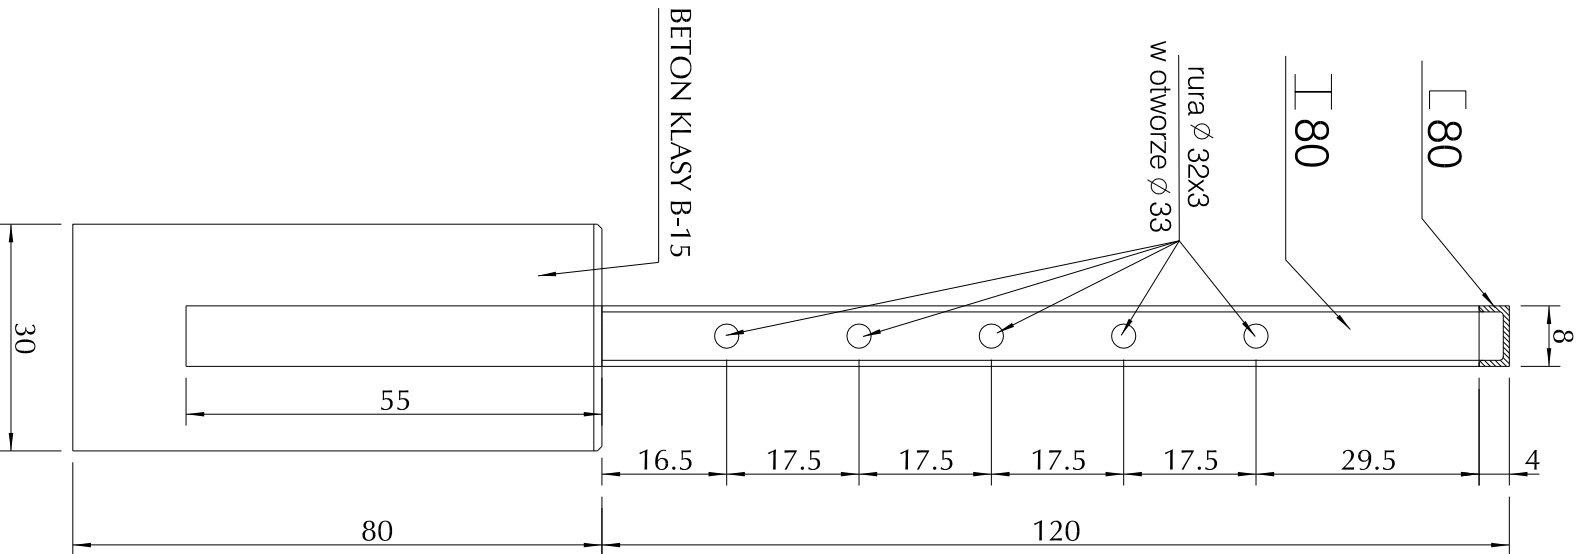

SKALA 1:50

ZASTOSOWANIE
- zabezpieczenie przejść
dla pieszych
i ścieżek rowerowych