
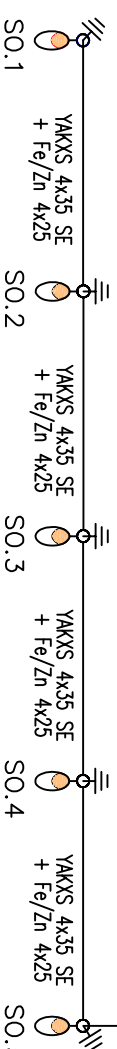


Wolnostojąca szafka złączowo - pomiarowa
w obudowie z materiałów izolacyjnych
-do zabudowy przez TAURON Dystrybucja S.A.-

Wolnostojąca szafka rozdzielczo - sterownicza
oświetlenia ulicy
-w obudowie z materiałów izolacyjnych-

Data:	05.2013	Nr rysunku:	E-02	Nr projektu:	AKL/35/12	Skala:	-
Investor:	Gmina Kały Włodawskie, ul. Rynek-Ratusz 1 55-080 Kały Włodawskie						
Branda:	ELEKTRYCZNA						
Temat:	Oświetlenie drogowe miejscowość Zachowice ul. Żurawia, Różana						
Nazwa rysunku:	Schemat jednokreskowy projektowanego oświetlenia cz.1						
Imię i Nazwisko:	nr uprawnień: Podpis						
Projektant:	mgr inż. Leszek Tamogrodzki OPL/0310/P/MOE/07						
Sprawdzający:	mgr inż. Karol Wujec OPL/0737/P/OOE/11						
Opracował:	mgr inż. Krzysztof Nolepa mgr inż. Lukasz Wicłhiński						

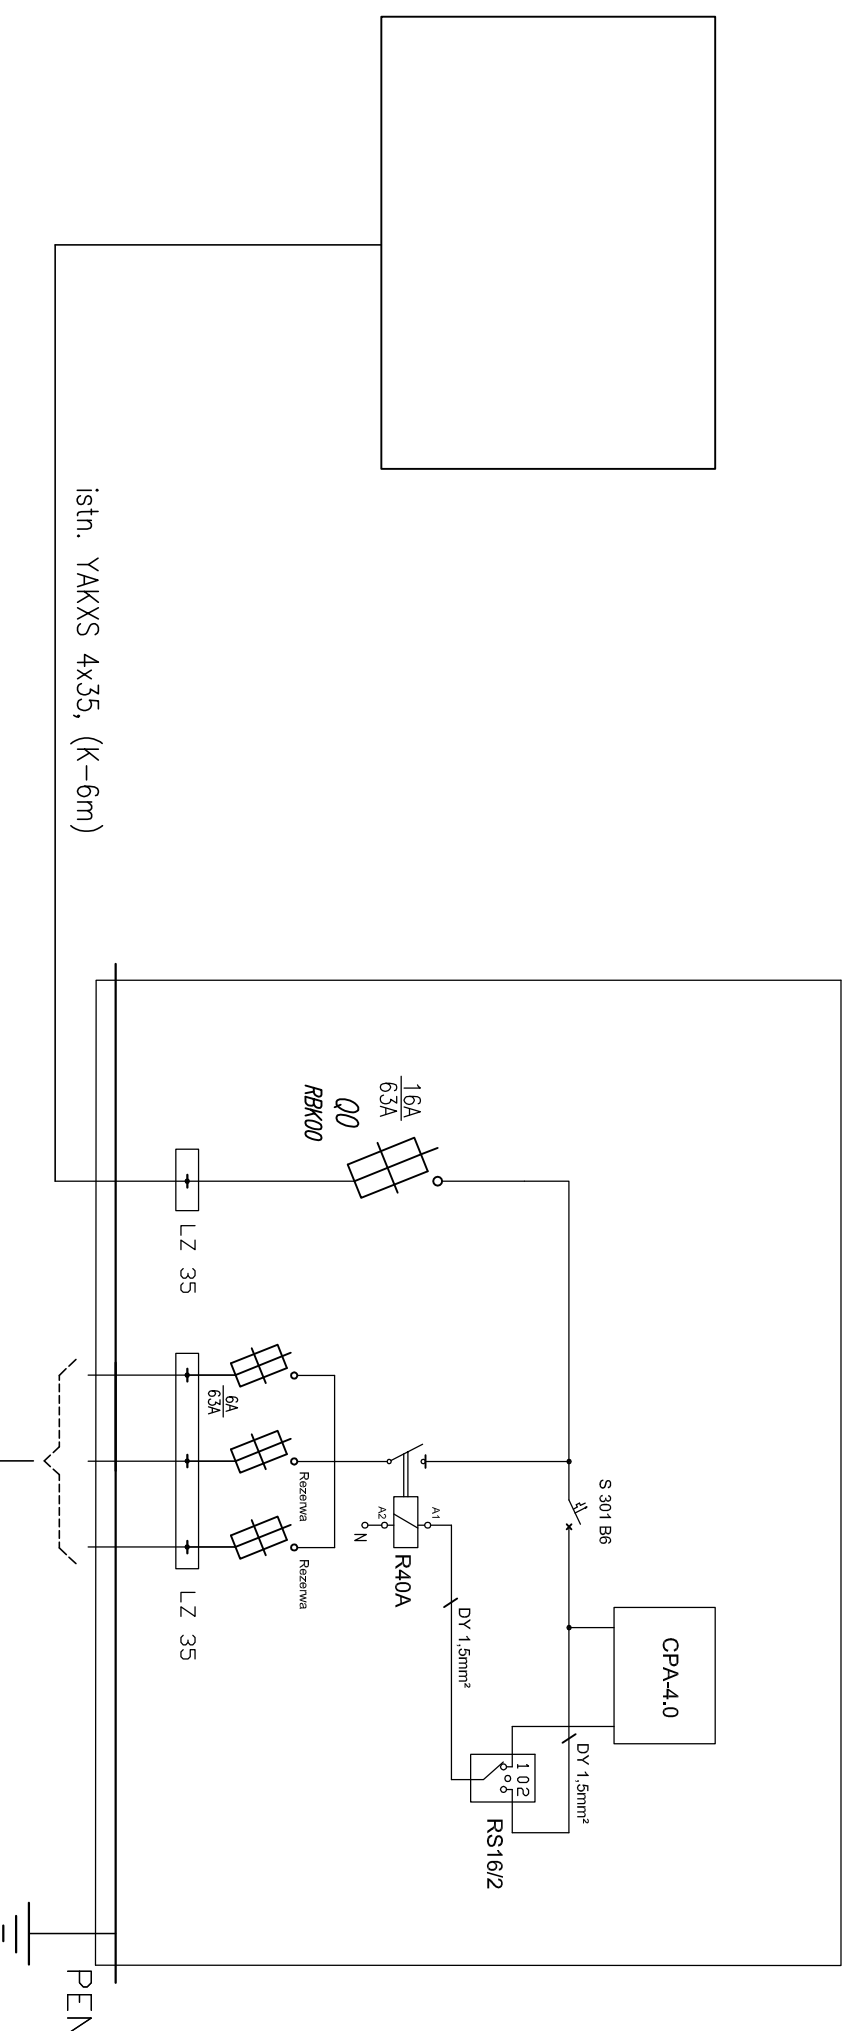

projektowana linia oświetlenia ulicznego
YAKXS 4x35 SE, (T-148m) od szafki sterowania oświetleniem do SO.1

słup S-80P - oprawa LED 55 W

Uziom R<10 Ohm