


Wolnostojąca szafka złączowo - pomiarowa
w obudowie z materiałów izolacyjnych
-do zabudowy przez TAURON Dystrybucja S.A.-


Wolnostojąca szafka rozdzielczo - sterownicza
oświetlenia ulicy
-w obudowie z materiałów izolacyjnych-

Data:	05.2013	Nr rysunku:	E-03	Nr projektu:	AKL/35/12	Skala:	-
Investor:	Gmina Kały Włodawskie, ul. Rynek-Ratusz 1 55-080 Kały Włodawskie						
Brandz:	ELEKTRYCZNA						
Temat:	Oświetlenie drogowe miejscowość Zachowice ul. Żurawia, Różana						
Nazwa rysunku:	Schemat jednokreskowy projektowanego oświetlenia cz.2						
Projektant:	mgr inż. Leszek Tarnogrodzki		OPL/0310/P/WOE/07		nr uprawnień: Podpis		
Sprawdzający:	mgr inż. Karol Wujec		OPL/0737/F/OOE/11				
Opracował:	mgr inż. Krzysztof Nolepa						
	mgr inż. Lukasz Wichlinski						

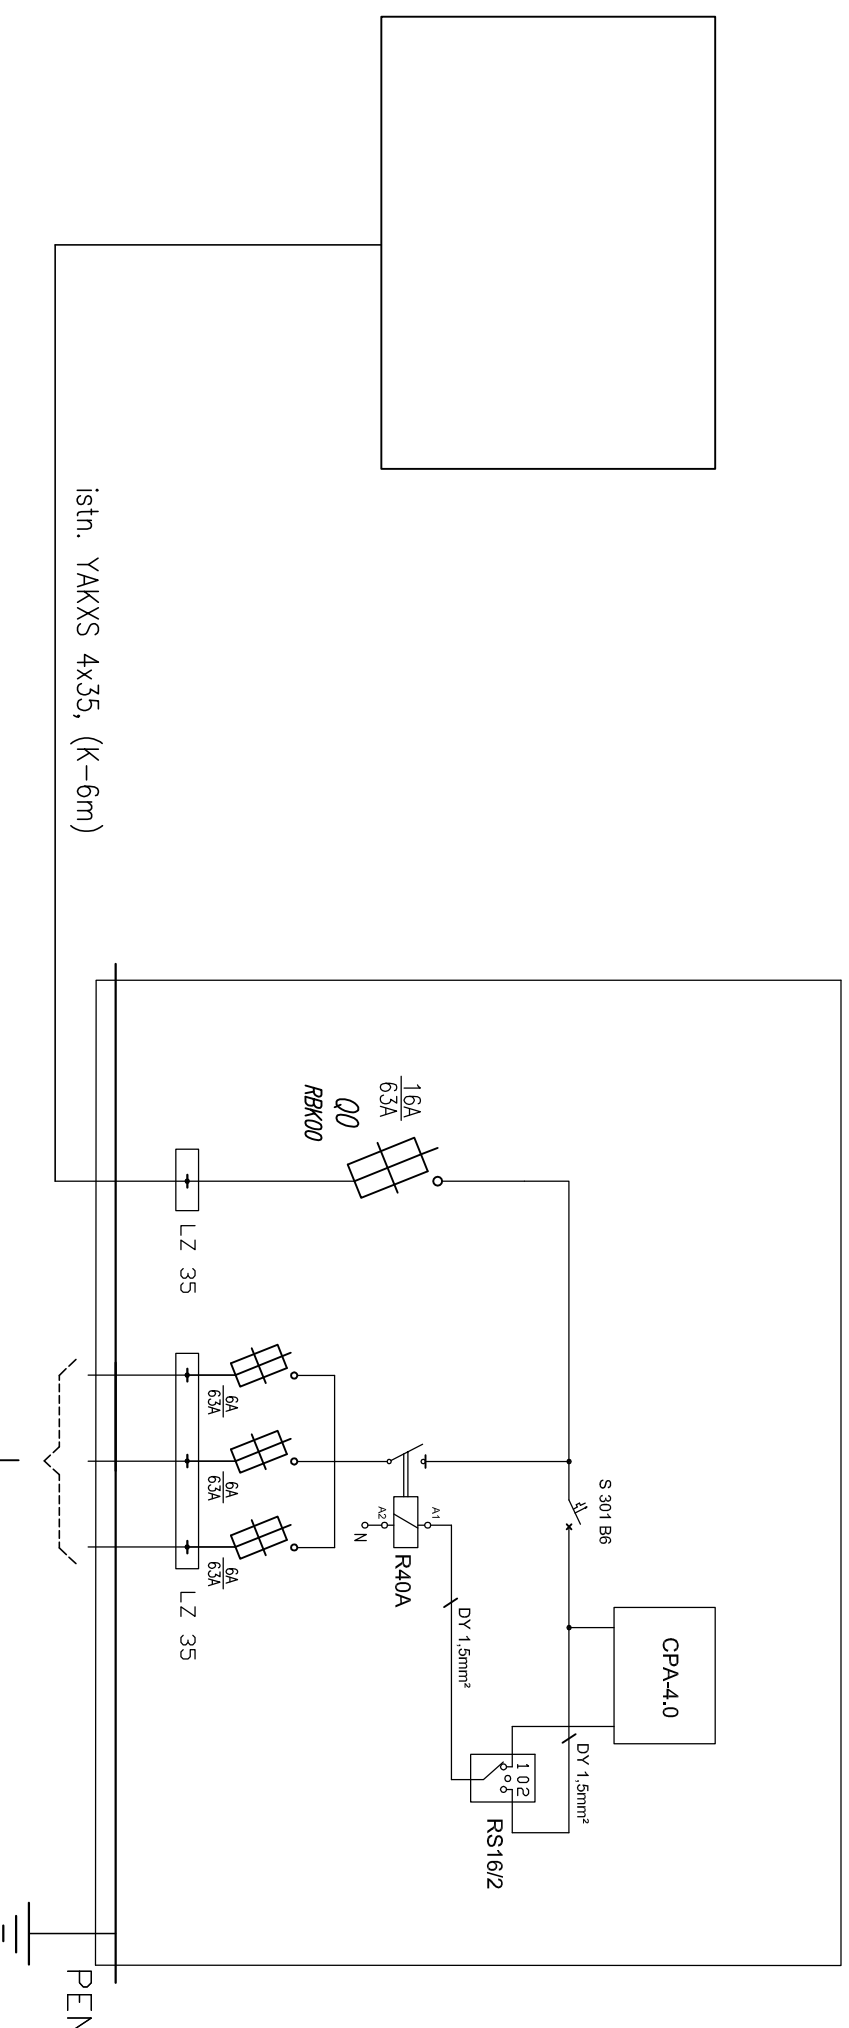

słup S-80P - oprawa LED 55 W

Uziom R<10 Ohm

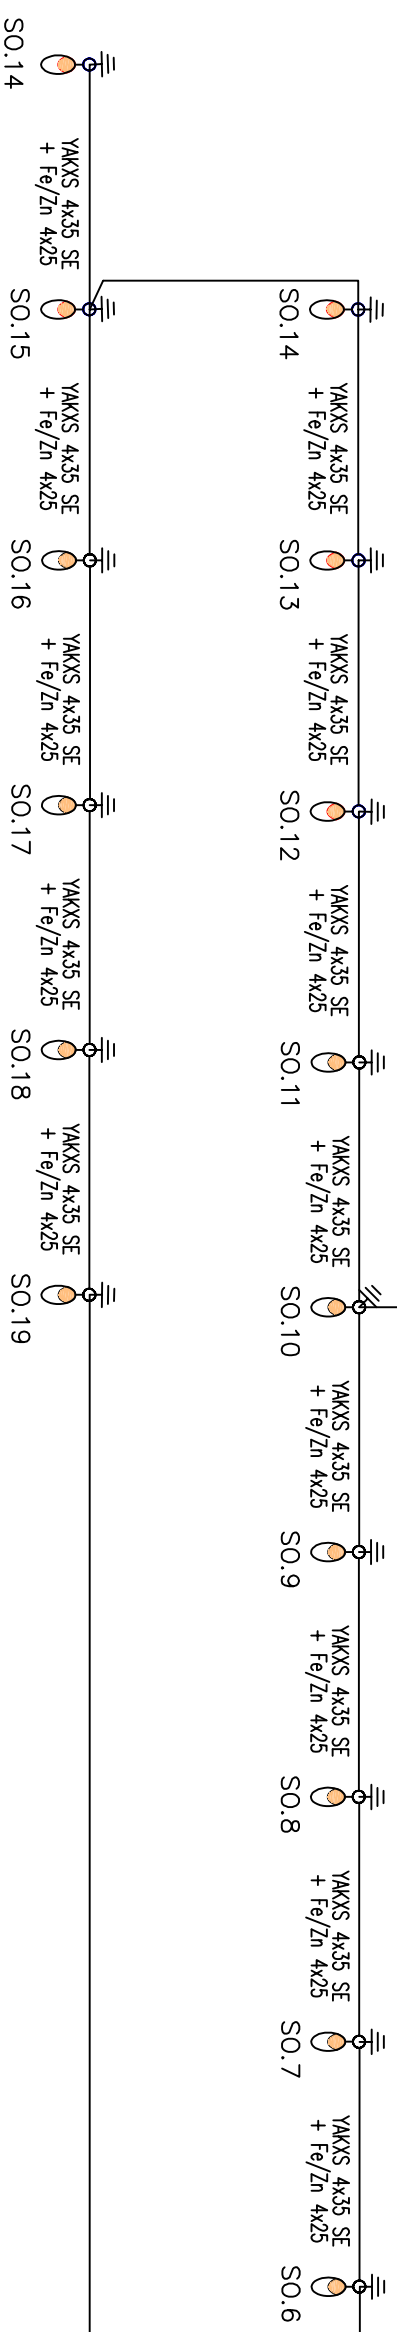

projektowana linia oświetlenia ulicznego YAKXS 4x35 SE, (T-517m)