

Środa Śląska 28.05.2013r


UST55/AH-222- 61 /13

**AKL ELEKTRO**  
**ul. Kępska 2/209**  
**45-129 Opole**


Dotyczy: uzgodnienia dokumentacji projektowej oświetlenia drogowego w miejscowościach:  
Bogdaszowice ul. Słoneczna i Ziółowa;  
Zachowice ul. Żurawia, Różana  
Mokronos Górny Al. Maków i ul. Konwaliowa

W odpowiedzi na pismo dotyczące uzgodnienia projektu technicznego Terenowy Wydział Wykonawstwa w Środzie Śląskiej uzgadnia dokumentację projektową pozytywnie w zakresie zgodności z TWP oraz kolizją z siecią Tauron Dystrybucja pod następującymi warunkami:

- Projektowane kable oświetleniowe na skrzyżowaniach z siecią Tauron Dystrybucja układać w rurach osłonowych.
- Projektowane kable oświetleniowe układać w odległości 30 cm od istniejących kabli elektroenergetycznych.
- Przy zbliżeniach projektowanych słupów oświetleniowych z istniejącymi kablami elektroenergetycznymi zastosować na kablach dwudzielne rury osłonowe o długości 1 m.
- W celu odróżnienia sieci oświetleniowej należącej do Urzędu Gminy od sieci Tauron Dystrybucja prosimy o wykonanie numeracji latarni na czerwonym tle z dopiskiem pod numerem latarni „UG”.

**TAURON Dystrybucja S.A.**  
Oddział we Wrocławiu  
Kierownik Terenowego Wydziału  
Wykonawstwa w Środzie Śląskiej  
  
Andrzej Hołowczak  
.....

Sprawę prowadzi:  
Andrzej Hołowczak  
Tel. 0713960536

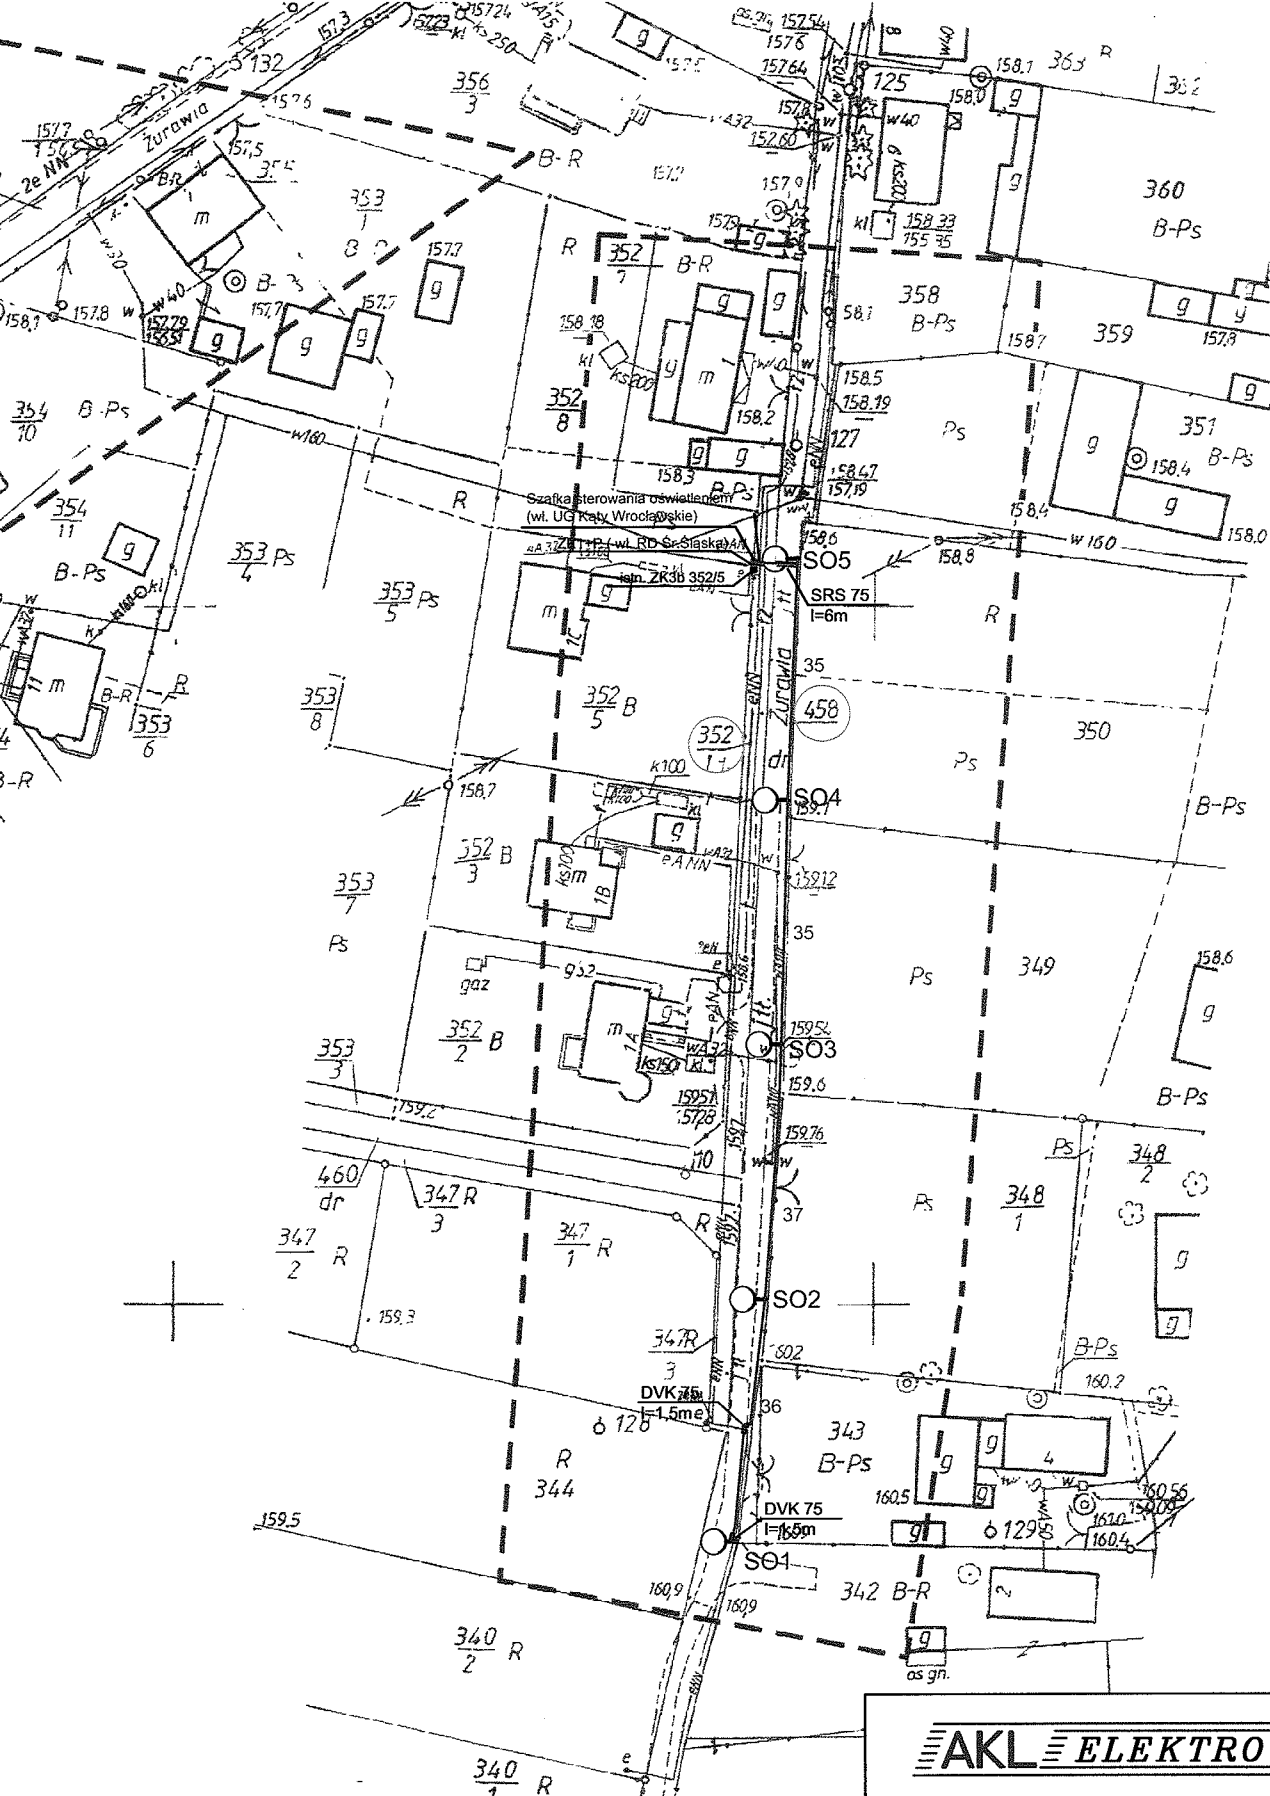

Uzgodniono rozpięcie w zakresie zgodności z TWP i kolizję z siecią T.D. uwzględnić uwagi zawarte i pisemnie UST55/AH-222-6/13

**TAURON Dystrybucja S.A.**  
 Oddział we Wrocławiu  
 Kierownik Terenowego Wydziału  
 Wykonawstwa w Środzie Śląskiej  
 Andrzej Hołowczak 28.05.2013

<b>AKL ELEKTRO</b>				BIURO PROJEKTOWE AKL ELEKTRO Sp. z o.o. 45-129 Opole, ul. Kępska 2/209 tel. 775474867	
Data:	Nr rysunku:	Nr projektu:	Skala:		
12.2012	E-01	AKL/35/12	1:1000		
Investor:	Gmina Kały Wrocławskie ul. Rynek-Ratusz 1 55-080 Kały Wrocławskie				
Branża:	ELEKTRYCZNA				
Temat:	<b>Oświetlenie drogowe miejscowość Zachowice ul. Żurawia, Różana</b>				
Nazwa rysunku:	<b>Plan sytuacyjny budowy oświetlenia drogowego</b>				
Projektant:	mgr inż. Leszek Tamogrodzki OPL/0310/PW/OE/07		nr uprawnień:		Podpis:
Sprawdzający:	mgr inż. Karol Wujec OPL/0737/P/OE/11				
Opracowali:	mgr inż. Krzysztof Nolepa mgr inż. Łukasz Wichliński				


proj. oświetlenie uliczne -  
słup S-80P - oprawa LED 90 W



**AKL ELEKTRO**

BIURO PROJEKTOWE  
AKL ELEKTRO Sp. z o.o.  
45-129 Opole, ul. Kępska 2/209  
tel. 775474867


Data:	12.2012	Nr rysunku:	E-01	Nr projektu:	AKL/33/12	Skala:	1:1000
Inwestor:	Gmina Kały Wrocławskie ul. Rynek-Ratusz 1 55-080 Kały Wrocławskie						
Branża:	ELEKTRYCZNA						
Temat:	<b>Oświetlenie drogowe miejscowość Bogdaszowice ul. Słoneczna, Ziołowa</b>						
Nazwa rysunku:	<b>Plan sytuacyjny budowy oświetlenia drogowego</b>						
Projektant:	mgr inż. Leszek Tamogrodzki		nr uprawnień:		OPL/0310/PWOE/07		Podpis:
Sprawdzający:	mgr inż. Karol Wujec		nr uprawnień:		OPL/0737/POOE/11		
Opracowali:	mgr inż. Krzysztof Nolepa mgr inż. Łukasz Wichliński						

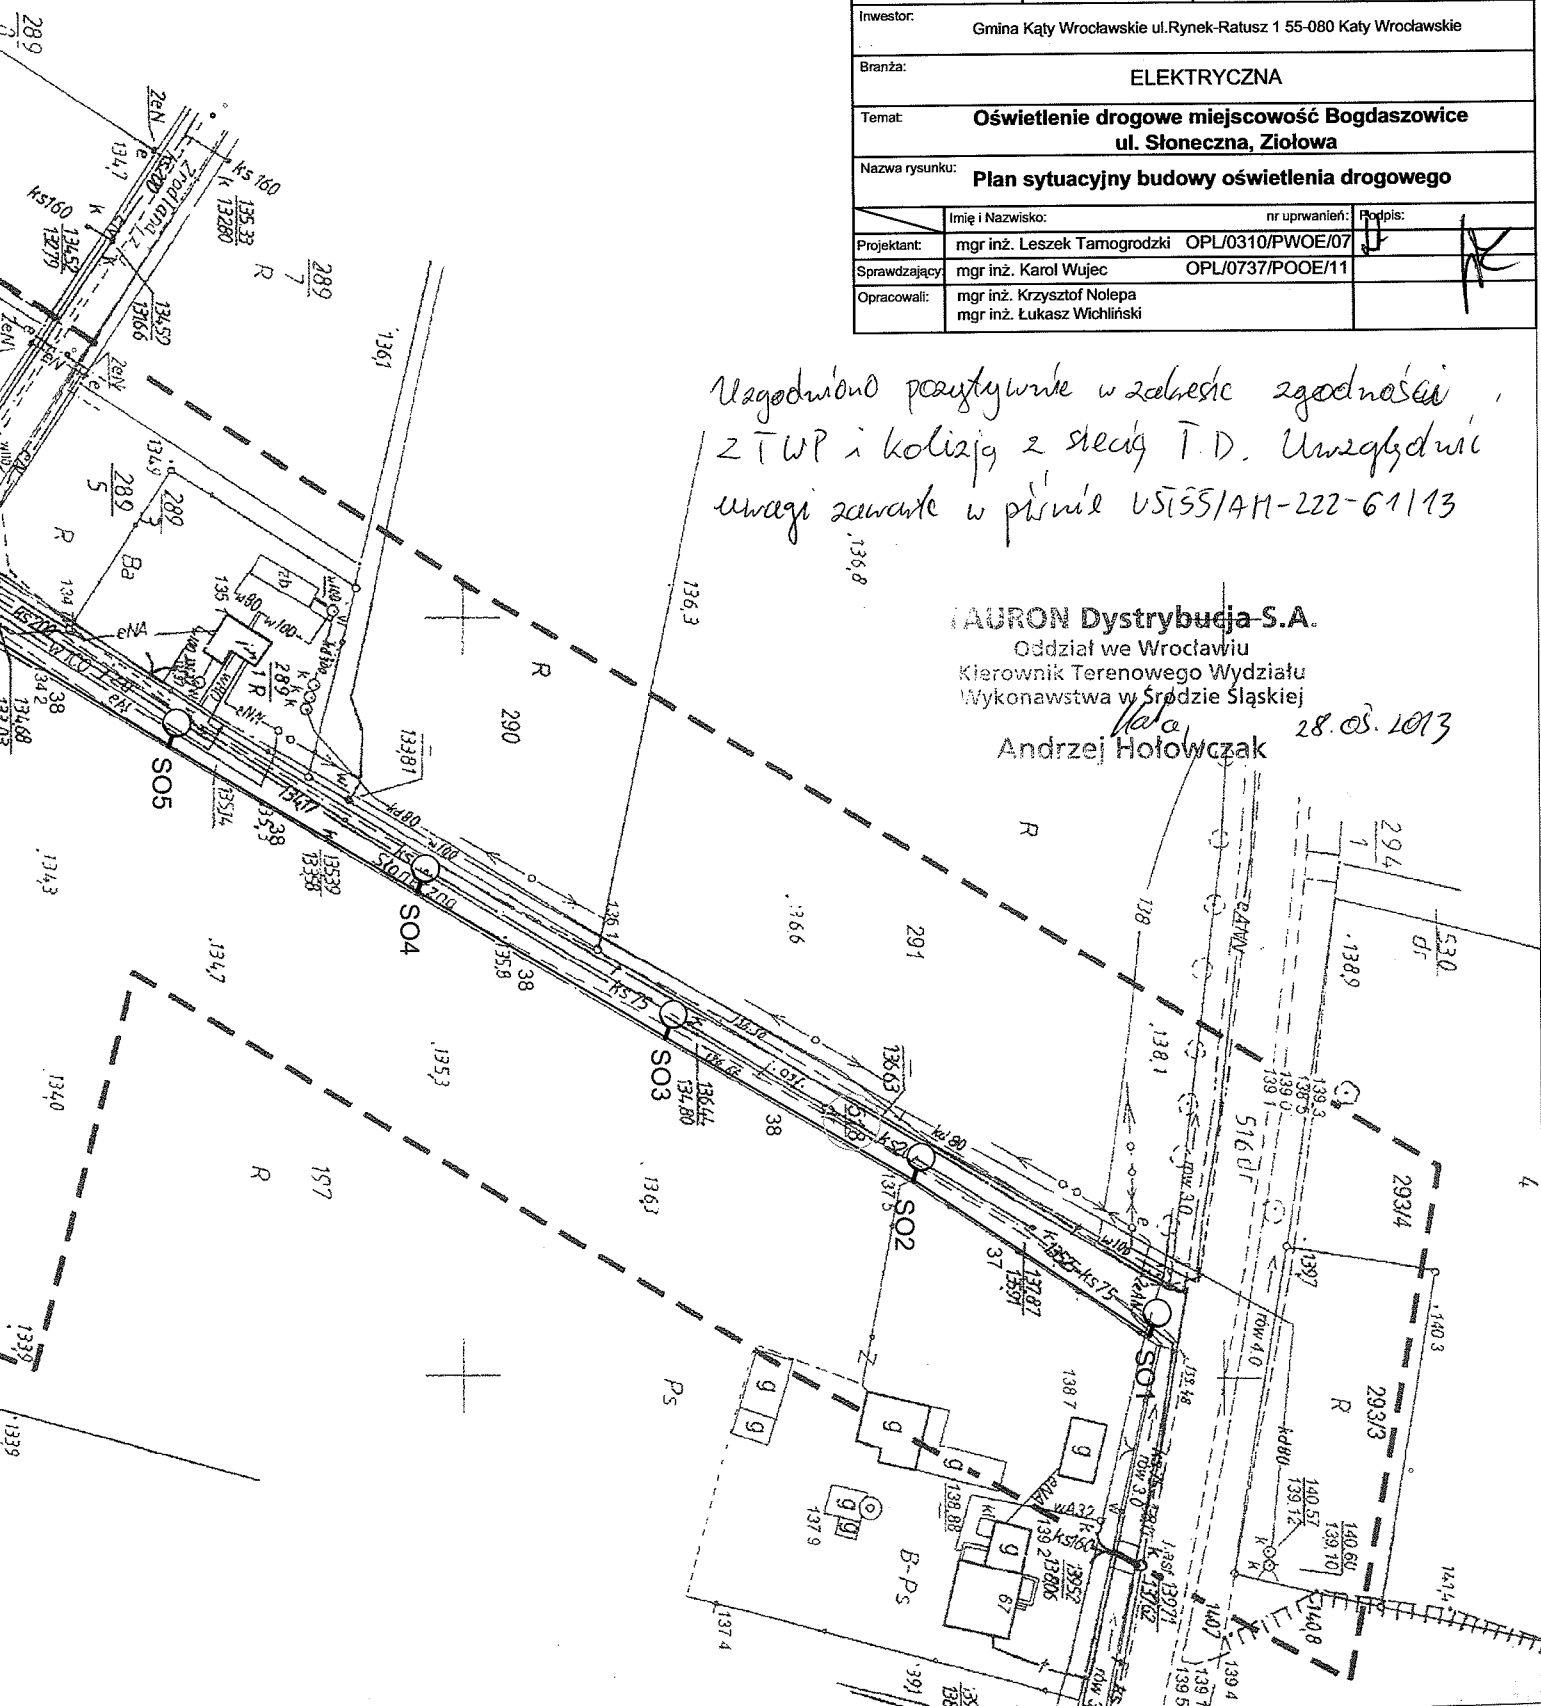

*Uzgodniwono pozytywnie w zakresie zgodności z TWP i kolizją z siecią T.D. Uwzględnić uwagi zawarte w piśmie US55/AM-222-61/13*

**AURON Dystrybucja S.A.**  
Oddział we Wrocławiu  
Kierownik Terenowego Wydziału  
Wykonawstwa w Środzie Śląskiej  
Andrzej Hołowczak

*28.03.2013*

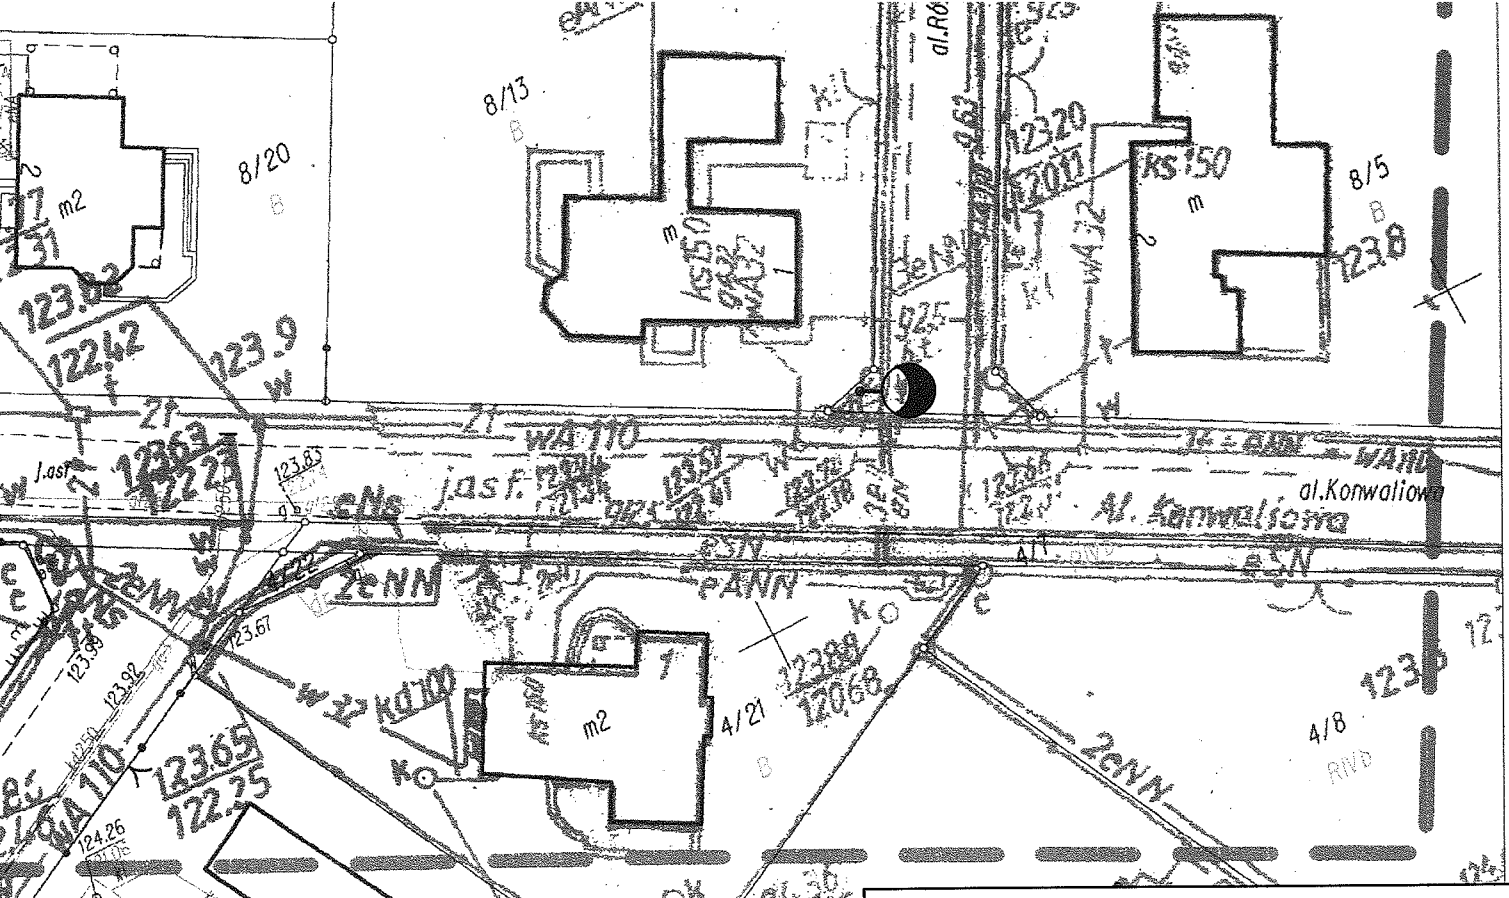

**NACZENIA ELEKTRYCZNE**

j. linia kablowa oświetlenia ulicznego  
 KXS 4x35 SE mm<sup>2</sup> + bednarka Fe/ZN 4x25

j. oświetlenie uliczne -  
 p S-80P - oprawa LED 70'W

niejące oświetlenie uliczne

<b>AKL ELEKTRO</b>				BIURO PROJEKTOWE AKL ELEKTRO Sp. z o.o. 45-129 Opole, ul. Kępska 2/209 tel. 775474867	
Data:	Nr rysunku:	Nr projektu:	Skala:		
12.2012	E-01	AKL/34/12	1:500		
Inwestor: Gmina Kały Wrocławskie ul. Rynek-Ratusz 1 55-080 Kały Wrocławskie					
Branża: ELEKTRYCZNA					
Temat: Oświetlenie drogowe miejscowość Mokronos Gómy Aleja Róż, ul. Liliowa, Azaliowa, Narcyzowa, Konwaliowa					
Nazwa rysunku: Plan sytuacyjny budowy oświetlenia drogowego					
Imię i Nazwisko:		nr uprawnień:		Podpis:	
Projektant: mgr inż. Leszek Tamogrodzki		OPL/0310/PWOWE/07			
Sprawdzający: mgr inż. Karol Wujec		OPL/0737/POOE/11			
Opracowali:		mgr inż. Krzysztof Nolepa			
		mgr inż. Łukasz Wichliński			

*Uzgodniono rozstrzygnięcia, w zakresie zgodności z TUP i kolizji z siecią T-D uwzględniając uwagi zawarte w piśmie US1551AH-222-61113*

**FAURON Dystrybucja S.A.**  
 Oddział we Wrocławiu  
 Kierownik Terenowego Wydziału  
 Wykonawstwa w Środzie Śląskiej  
*Nolepa*  
 Andrzej Holowczak 28.03.2013

**EGZ. DLA ZUDP**

**Biuro Geodezyjne HORYZONT**  
**Radostaw Kuta**  
 45-084 Opole; ul. Strzelców Bytomskich 13/2  
 tel./fax: (077) 456 41 80; kom. 0 602 790 468  
 NIP 754-169-91-10, REGON 533098953  
**GEODETA UPRAWNIONY**  
*Kuta*  
 mgr inż. Radostaw Kuta  
 Nr zaśw. 14189

Granice działek pomierzone sytuacyjnie w terenie przedstawiono na wydruku w kolorze czarnym.  
 Granice w kolorze zielonym są wynikiem pomiaru kartometrycznego (digitalizacji).