PROJEKT ZAGOSPODAROWANIA SKALA 1 : 1000

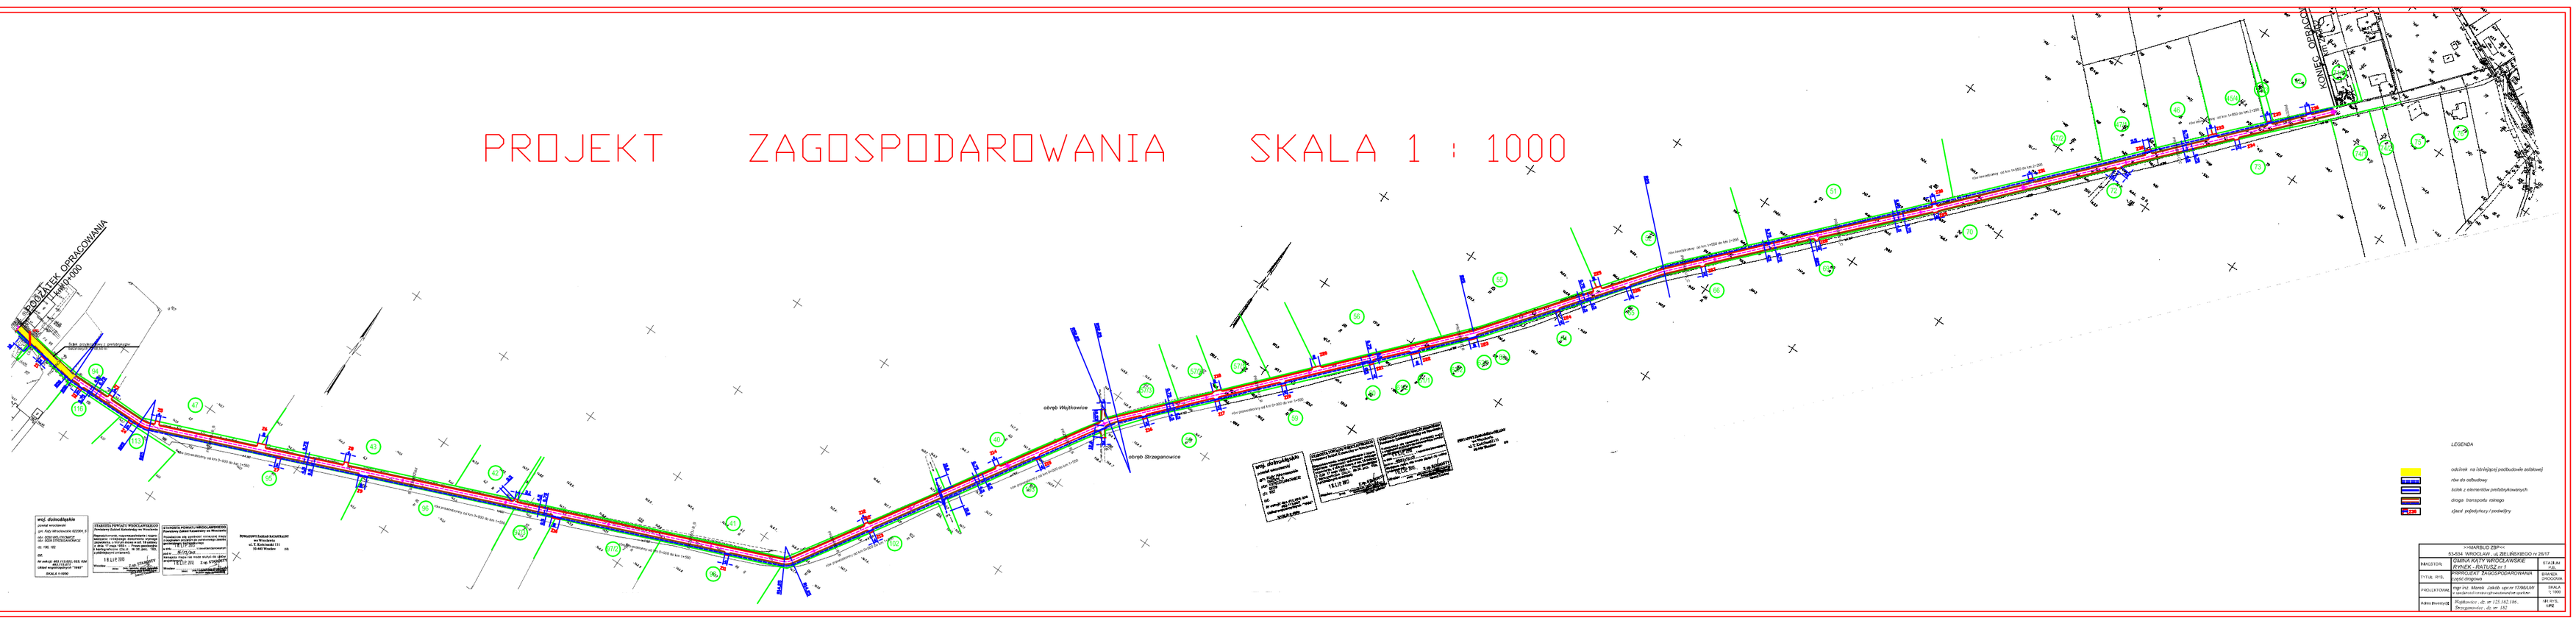

LEGENDA

odcinek na istniejącej podbudowie asfaltowej

rów do odbudowy

ścinki z elementów przebytkowanych

drogi transportu rolnego

zjazd pojedynczy / podwójny

	WARSZAWA ZBP	
	SZASA WIROCŁAW - LE ZIELIŃSKIEGO w 2017	
INWESTOR	GMINA KĄTY WROCŁAWSKIE RYNEK - RATUSZ nr 1	STAŁA KŁ
TYTUŁ MYŚL	PROJEKT ZAGOSPODAROWANIA pasa drogowa	SKALA 1:1000
PROJEKTOWA	mgr Inż. Marek Jakób upr.nr 1/1986/AW w ograniczonym zakresie uprawnień	SKALA 1:1000
Adres Inwestycji	Piotrkowice, dz. nr 123,182,186, Skrzypkowice, dz. nr 182	NR MYŚL 1/PZ