


PRZEKRÓJ C_C ETAP I
RYS. nr 3 / K SKALA 1 : 25

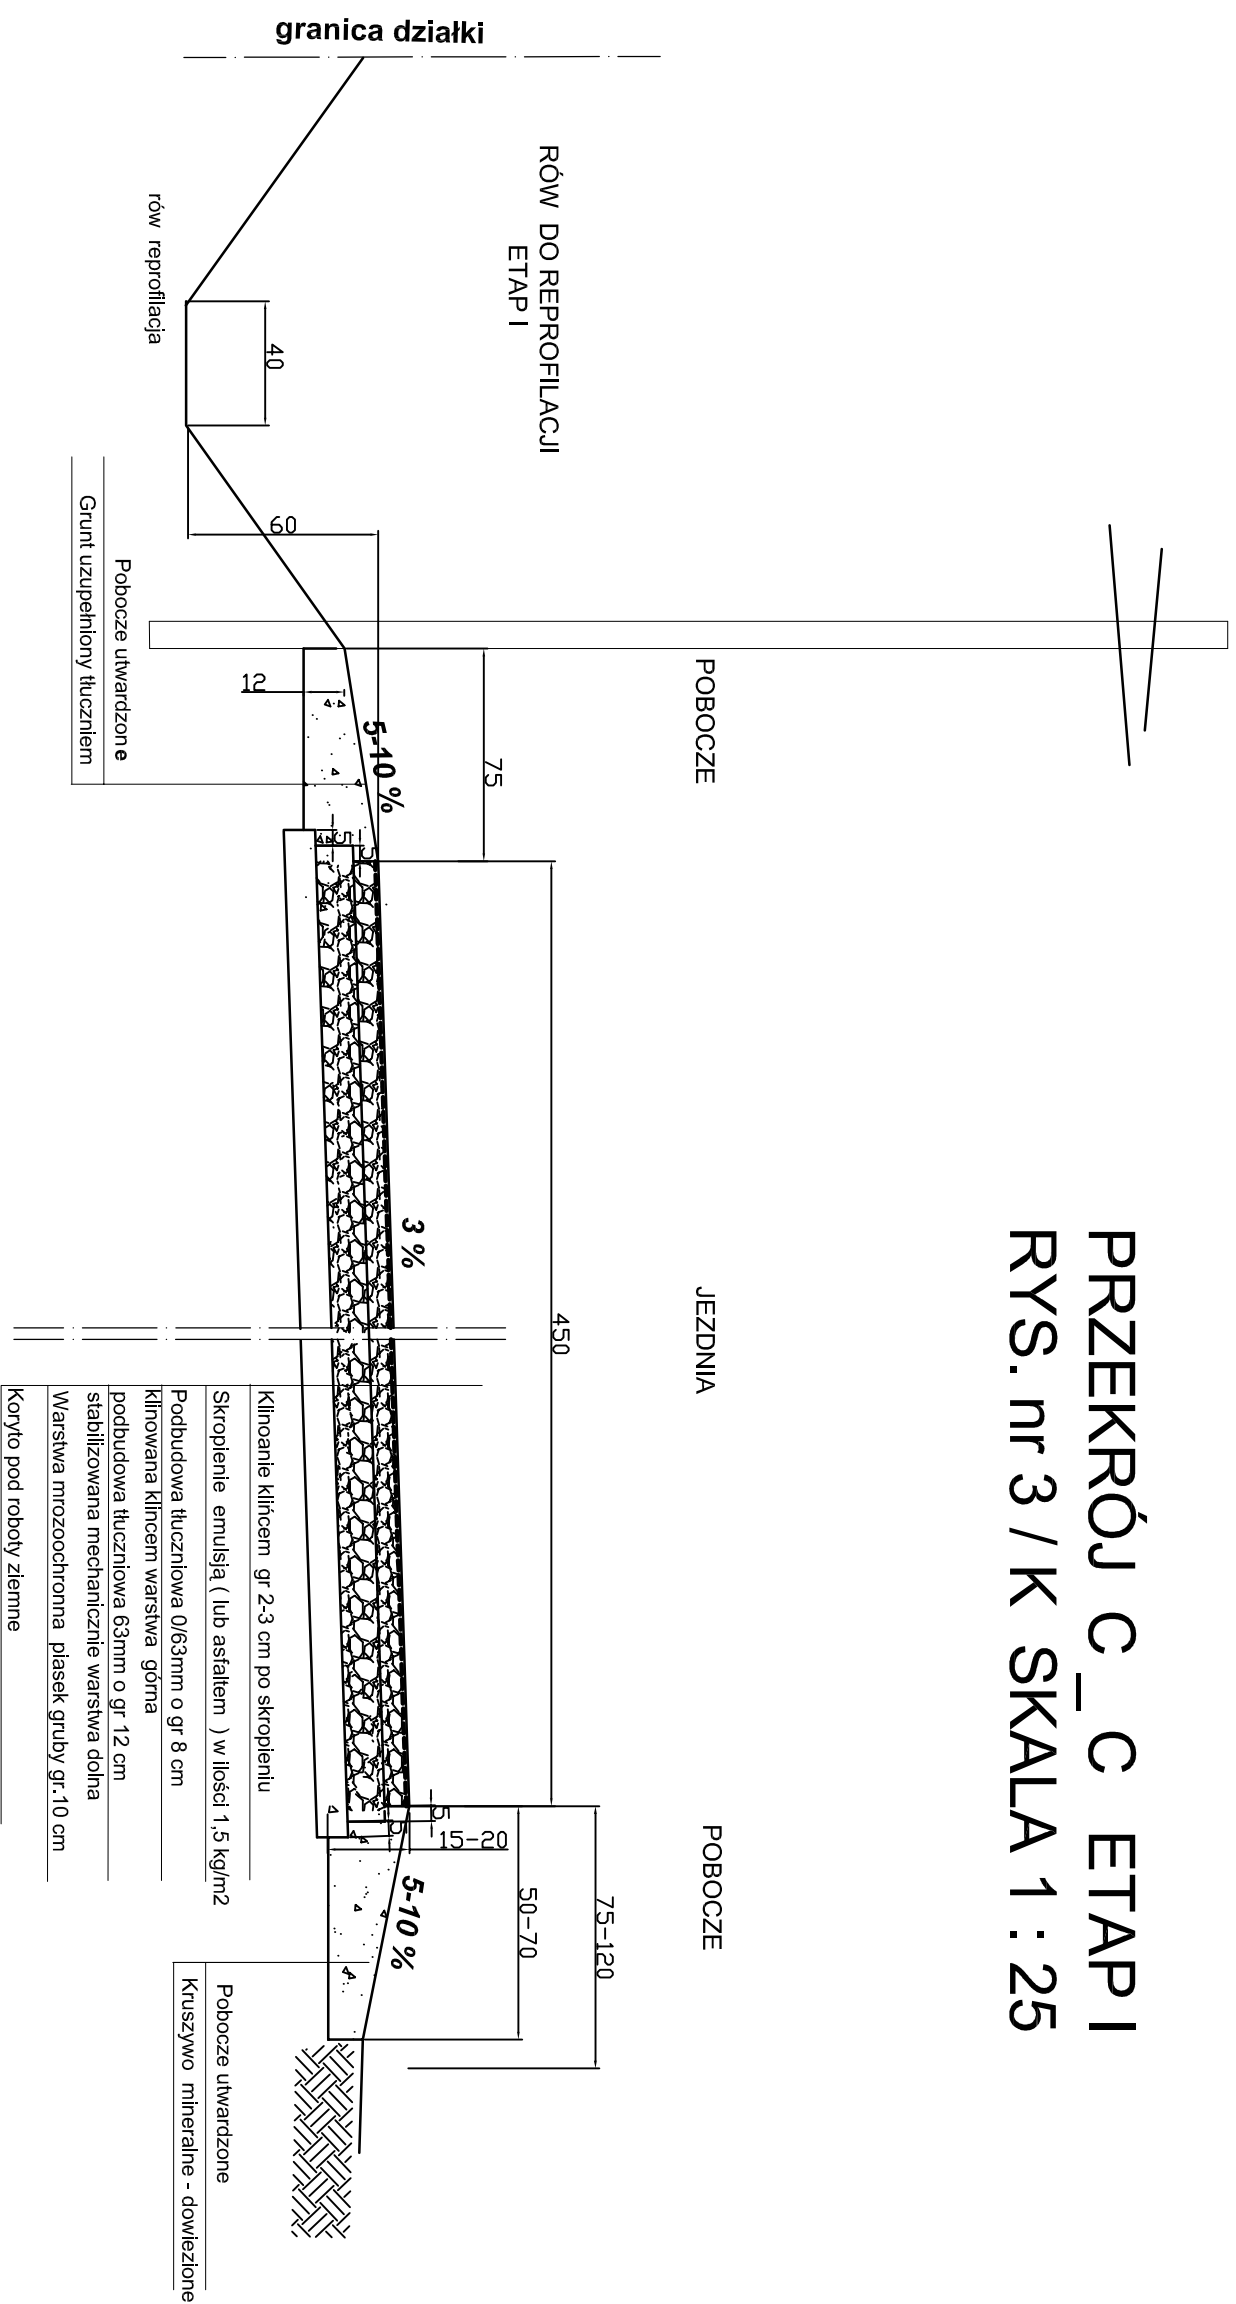

>>MARBUD ZBP<<	
53-534 WROCŁAW , ul. ZIELIŃSKIEGO nr 26/17	
INWESTOR:	STADIUM P.B.
TYTUŁ RYS.	BRANZA DROGOWA
PROJEKTOWAŁ	SKALA 1: 25
mgr inż. Marek Jakób upr.nr 17/96/UW w specjalności konstrukcyjno-budowlanej bez ograniczeń	
Adres inwestycji:	NR RYS. 3 / K ETAP I
Wojkowice , dz. nr 125,182,186 , Strzegomowice , dz. nr 182	