


PRZĘKRÓJ B_B ETAP I

RYS. nr 2 / K SKALA 1 : 25

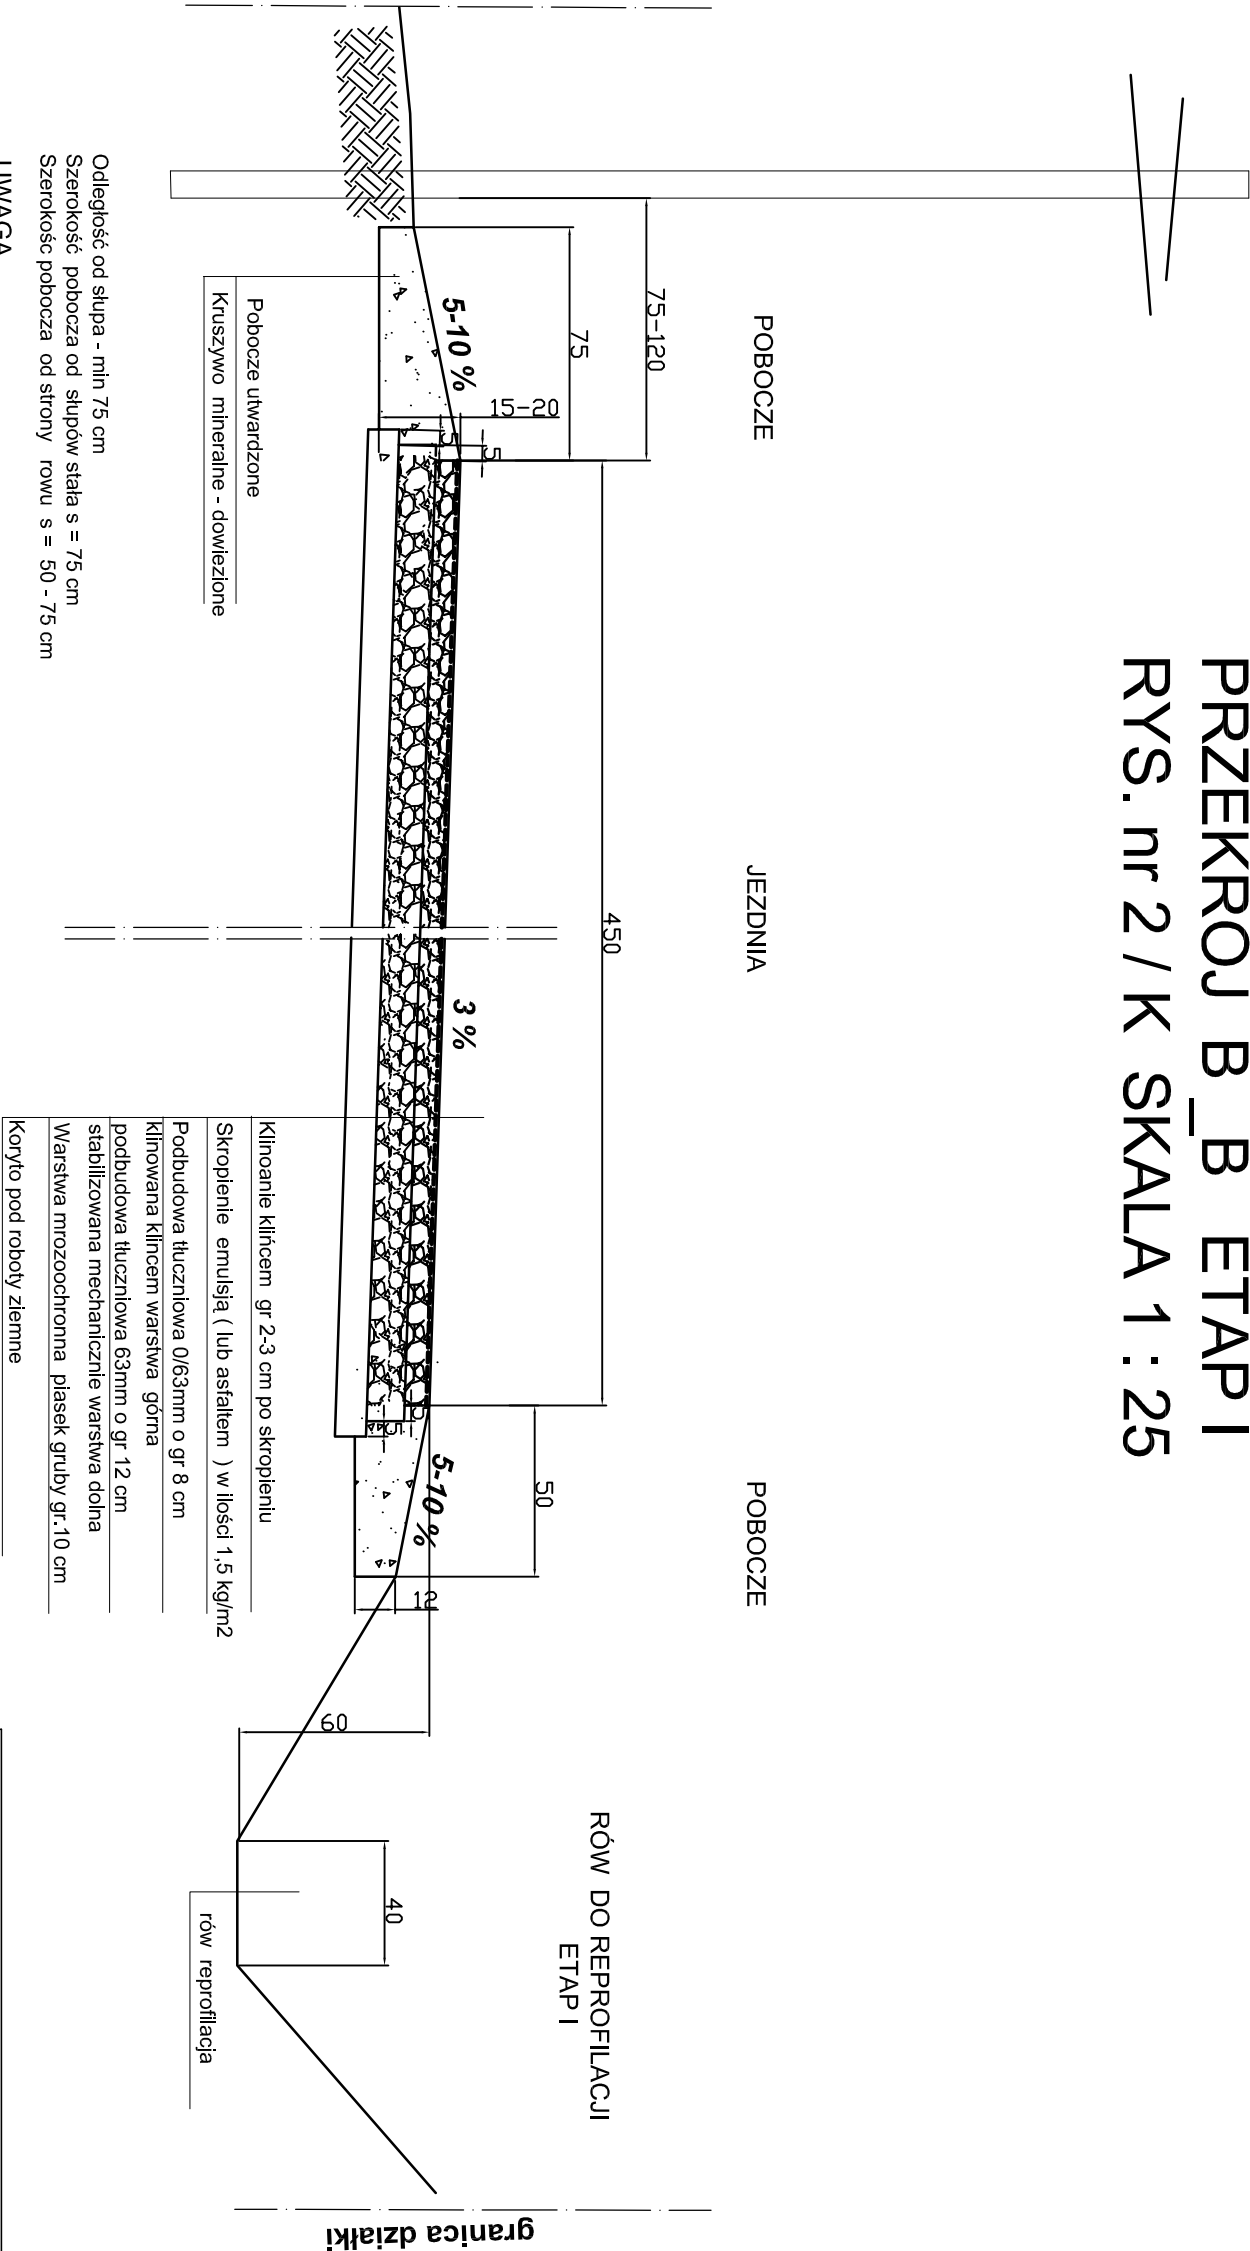

Odległość od słupa - min 75 cm
Szerokość pobocza od słupów stała s = 75 cm
Szerokość pobocza od strony rowu s = 50 - 75 cm

UWAGA

W km 0+500 do km 0+800 należy wykonać nasyp o wysokości średniej 20 cm na całej szerokości jezdni

>>MARBUD ZBP<<			
53-534 WROCLAW , ul. ZIELIŃSKIEGO nr 26/17			
INWESTOR:	GMINA KĄTY WROCLAWSKIE RYNEK - RATUSZ nr 1	STADIUM P.B.	
TYTUŁ RYS.	PRZĘKRÓJ KONSTRUKCYJNY ETAP I część drogowa	BRANZA DROGOWA	
PROJEKTOWAŁ	mgr inż. Marek Jakób upr.nr 17/96/UW w specjalności konstrukcyjno-budowlanej bez ograniczeń	SKALA 1: 25	
Adres inwestycji:	Wojtkowice , dz. nr 125,182,186 , Strzegomowice , dz. nr 182	NR RYS. 2 / K ETAP I	