


PRZEKRÓJ B_B ETAP II

RYS. nr 2 / K II SKALA 1 : 25

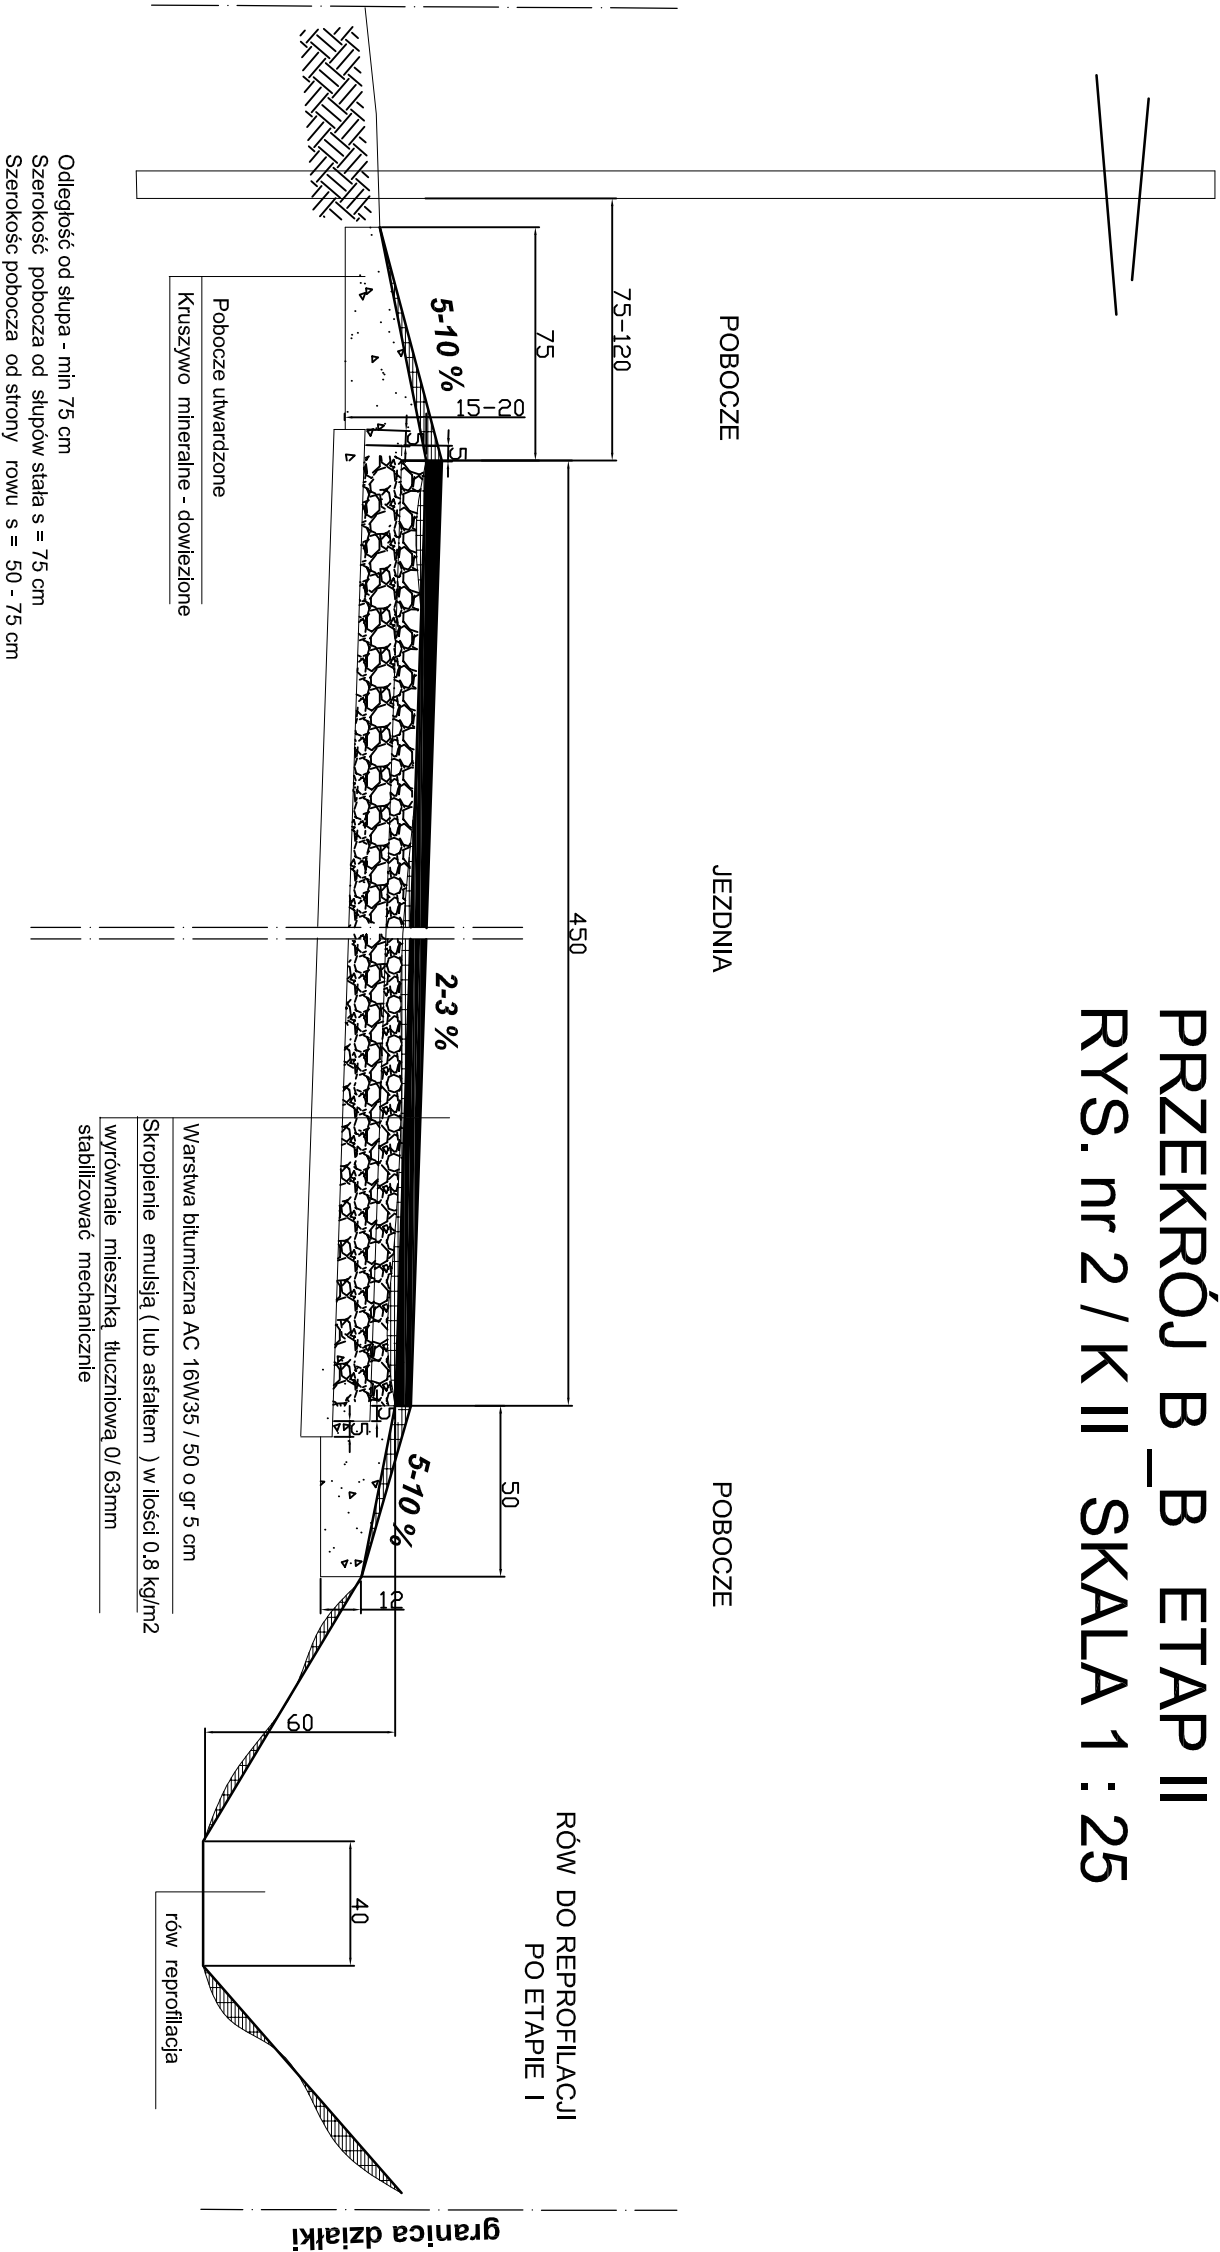

DO WYKONANIA W ETAPIE II

>>MARBUD ZBP<<			
53-534 WROCŁAW , ul. ZIELIŃSKIEGO nr 26/17			
INWESTOR:	GMINA KĄTY WROCŁAWSKIE RYNEK - RATUSZ nr 1	STADIUM P.B.	
TYTUŁ RYS.	PRZEKRÓJ KONSTRUKCYJNY ETAP I część drogowa	BRANŻA DROGOWA	
PROJEKTOWAŁ	mgr inż. Marek Jakób upr.nr 17/96/UW w specjalności konstrukcyjno-budowlanej bez ograniczeń	SKALA 1: 25	
Adres inwestycji:	Wojtkowice , dz. nr 125,182,186 , Strzegomowice , dz. nr 182	NR RYS. 2 /K II ETAP II	