


**RYSUNEK KONSTRUKCYJNY ZJAZD**  
**RYS. nr 4 / K SKALA 1 : 30**

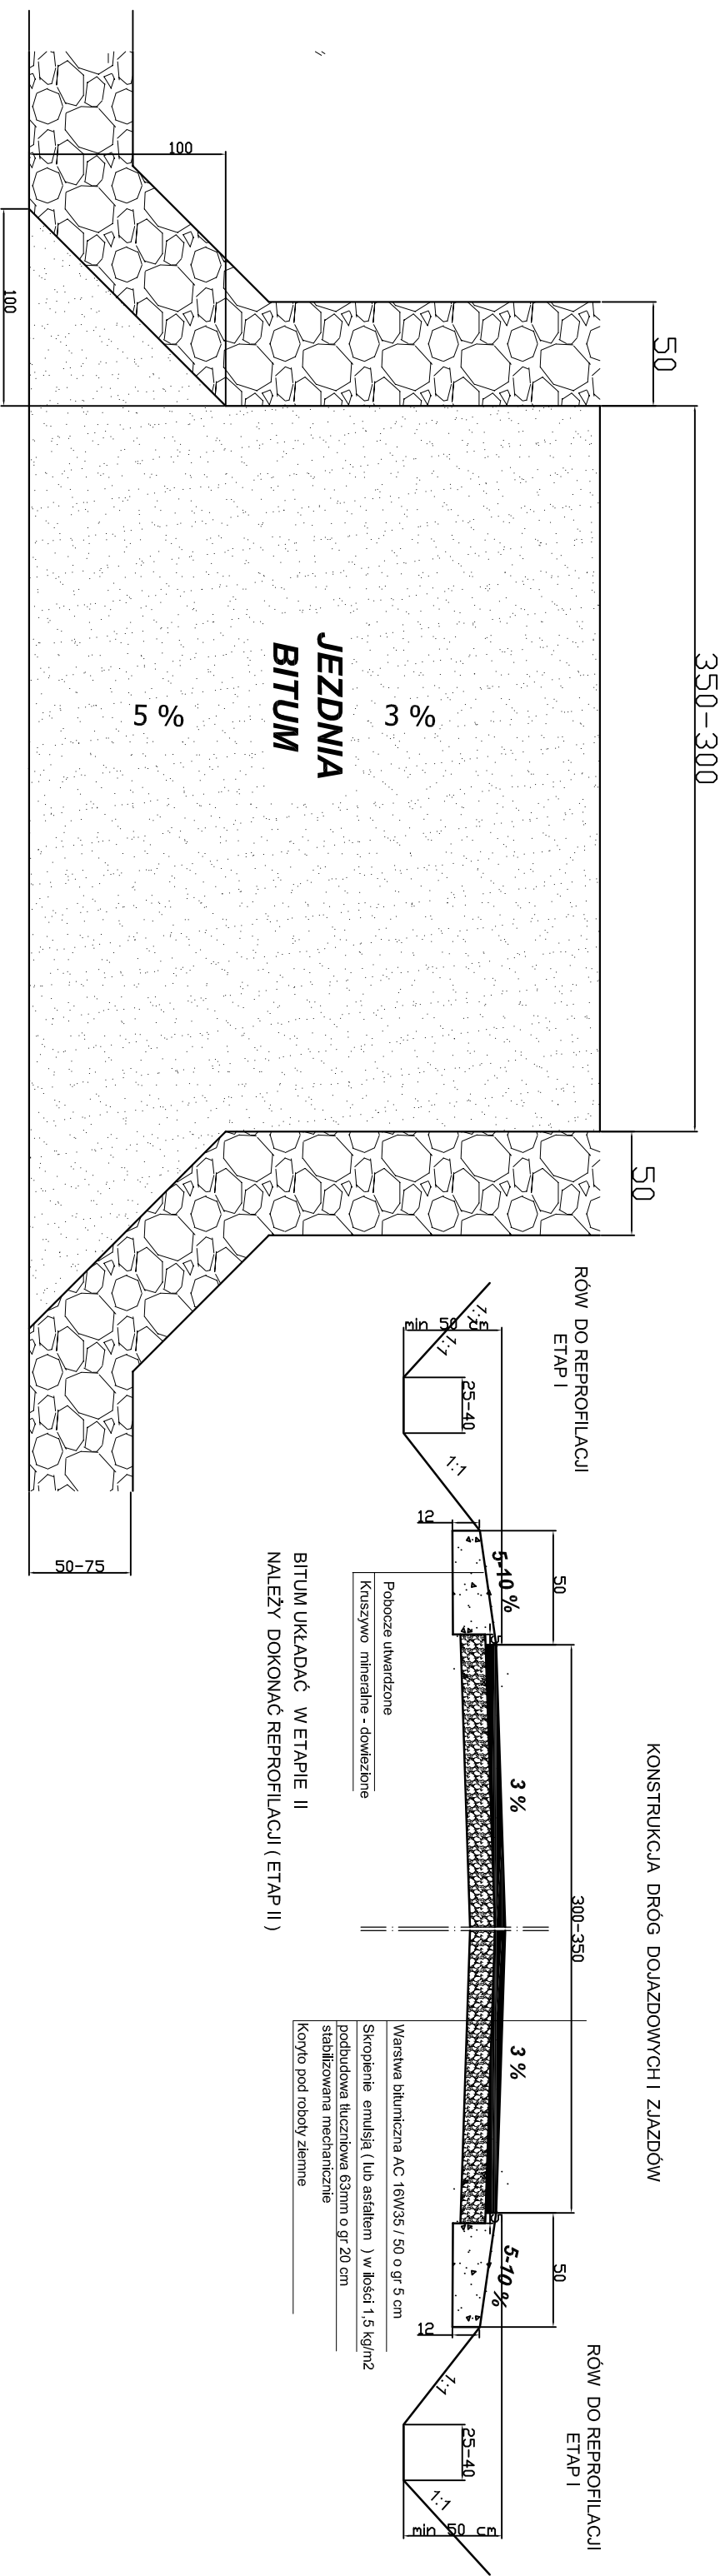

<p align="center"><b>&gt;&gt;MARBUD ZBP&lt;&lt;</b></p>	
<p align="center"><b>53-534 WROCLAW , ul. ZIELINSKIEGO nr 26/17</b></p>	
INWESTOR:	<p align="center"><b>GMINA KĄTY WROCLAWSKIE</b>  <b>RYNEK - RATUSZ nr 1</b></p>
TYTUŁ RYS.	<p align="center"><b>PRZEKROJ KONSTRUKCYJNY ETAP I</b>  <b>część drogowa</b></p>
PROJEKTOWAŁ	<p align="center"><b>mgr inż. Marek Jakób upr.nr 17/96/LW</b>  <b>w specjalności konstrukcyjno-budowlanej bez ograniczeń</b></p>
Adres inwestycji:	<p align="center"><b>Wojkowice , dz. nr 123,182,186 ,</b>  <b>Strzegomowice , dz. nr 182</b></p>
	<p align="center"><b>NR RYS. 4 / K ETAP I</b></p>
	<p align="center"><b>STADIUM P.B.</b>  <b>BRANZA DROGOWA</b></p>
	<p align="center"><b>SKALA 1: 30</b></p>