


PRZĘKRÓJ C _ C ETAP II
RYS. nr 3 / KII SKALA 1 : 25

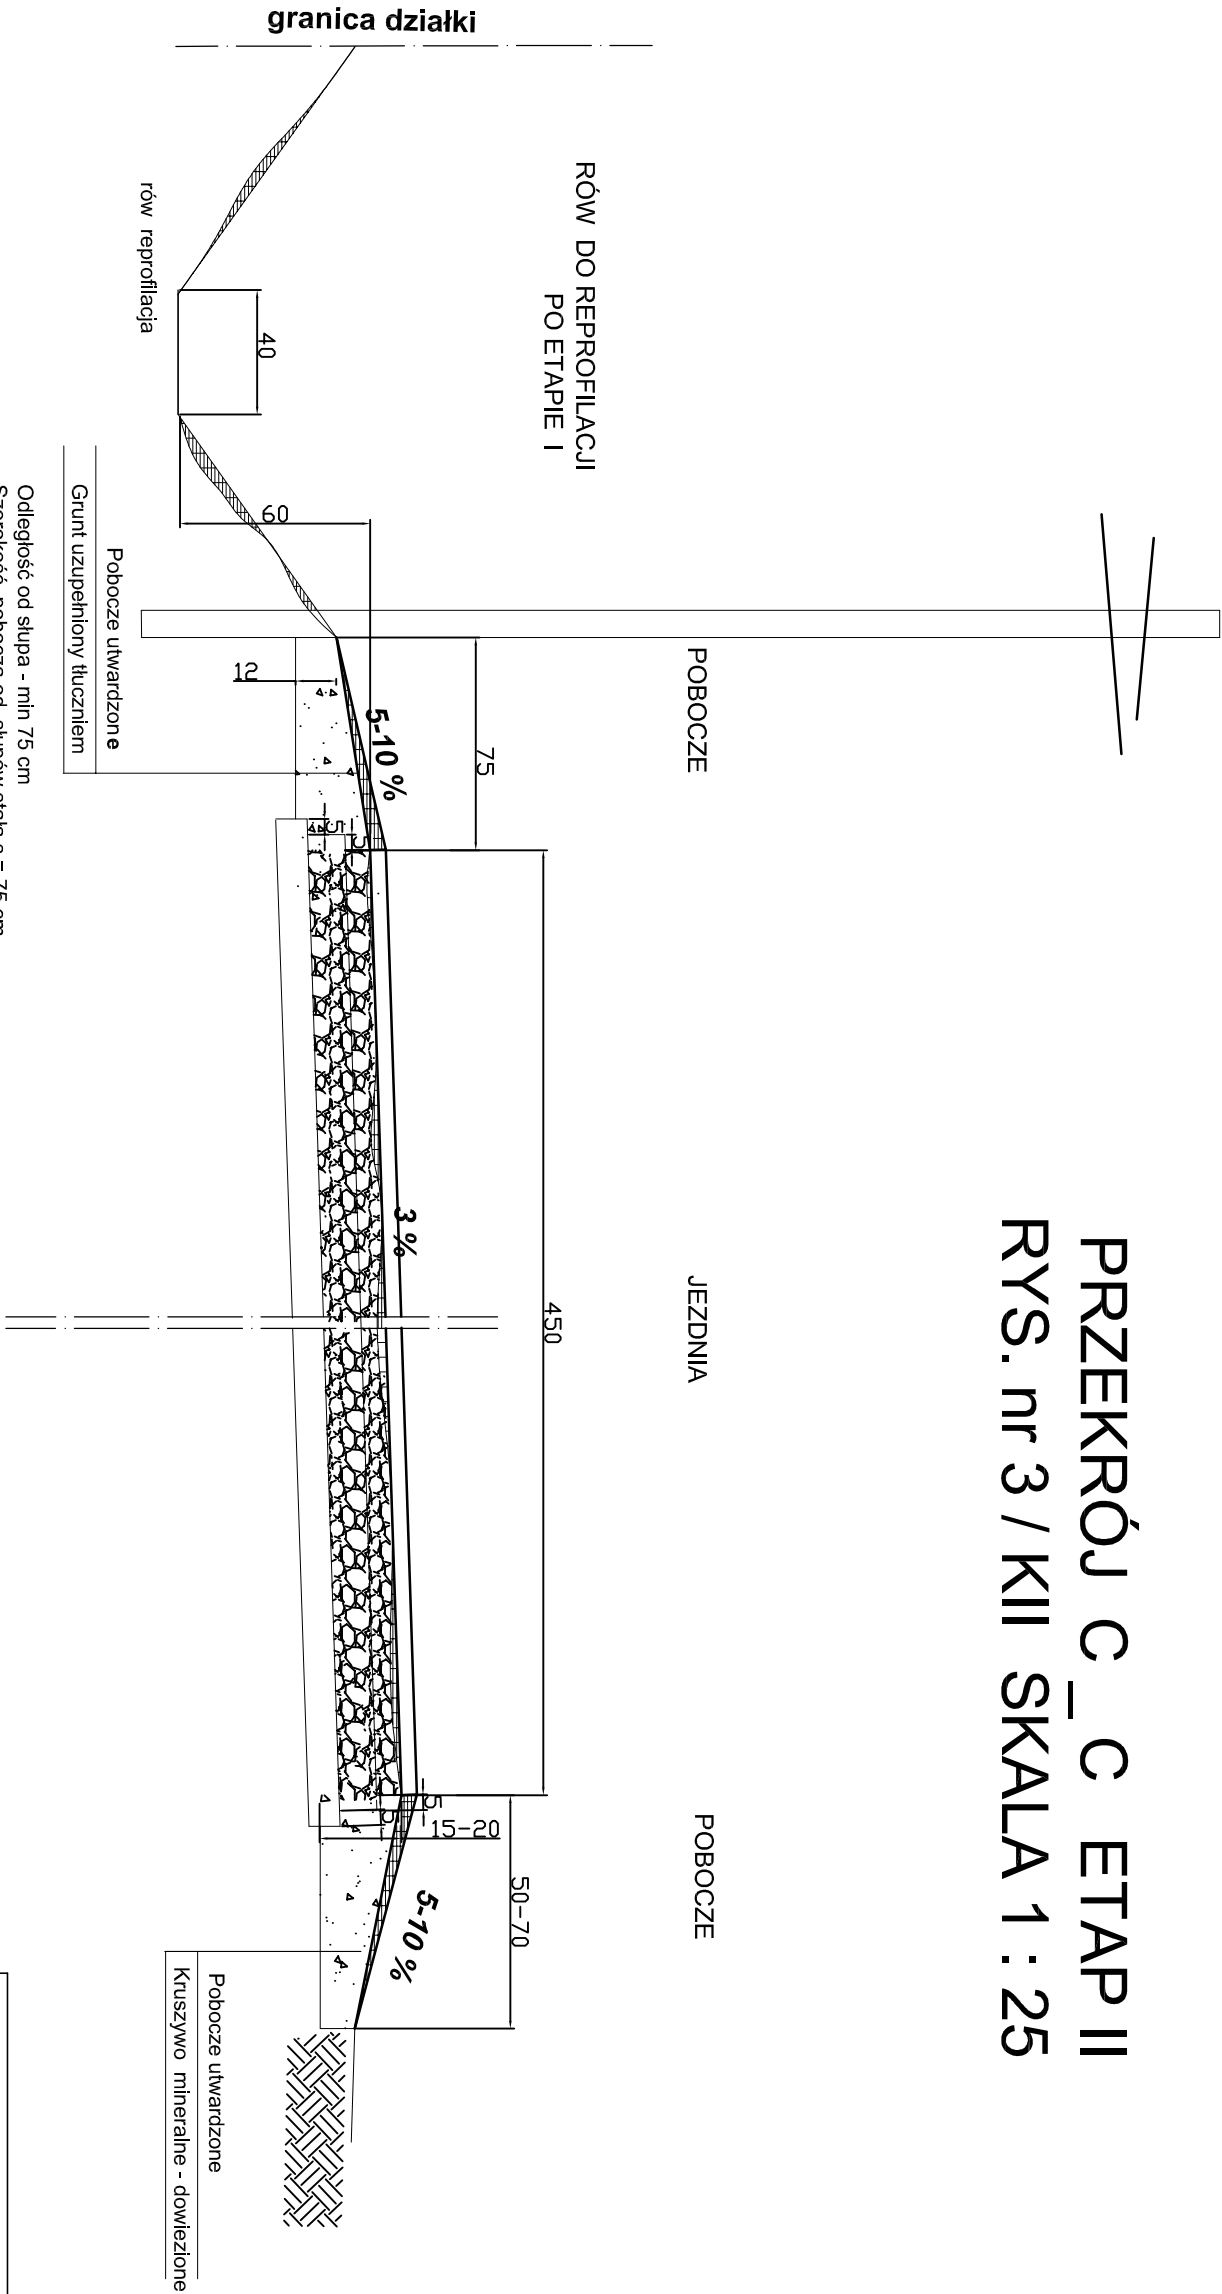

>>MARBUD ZBP<< 53-534 WROCŁAW , ul. ZIELIŃSKIEGO nr 26/17			
INWESTOR:	GMINA KĄTY WROCŁAWSKIE RYNEK - RATUSZ nr 1	STADIUM P.B.	
TYTUŁ RYS.	PRZĘKRÓJ KONSTRUKCYJNY ETAP I część drogowa	BRANZA DROGOWA	
PROJEKTOWAŁ	mgr inż. Marek Jakób upr.nr 17/96/UW w specjalności konstrukcyjno-budowlanej bez ograniczeń	SKALA 1: 25	
Adres inwestycji:	Wojkowice , dz. nr 125,182,186 , Strzegomowice , dz. nr 182	NR RYS. 3 / KII ETAP II	