


PRZEKRÓJ A_A ETAP I i ETAP II
RYS. nr 1/K i 2/K / II SKALA 1 : 25

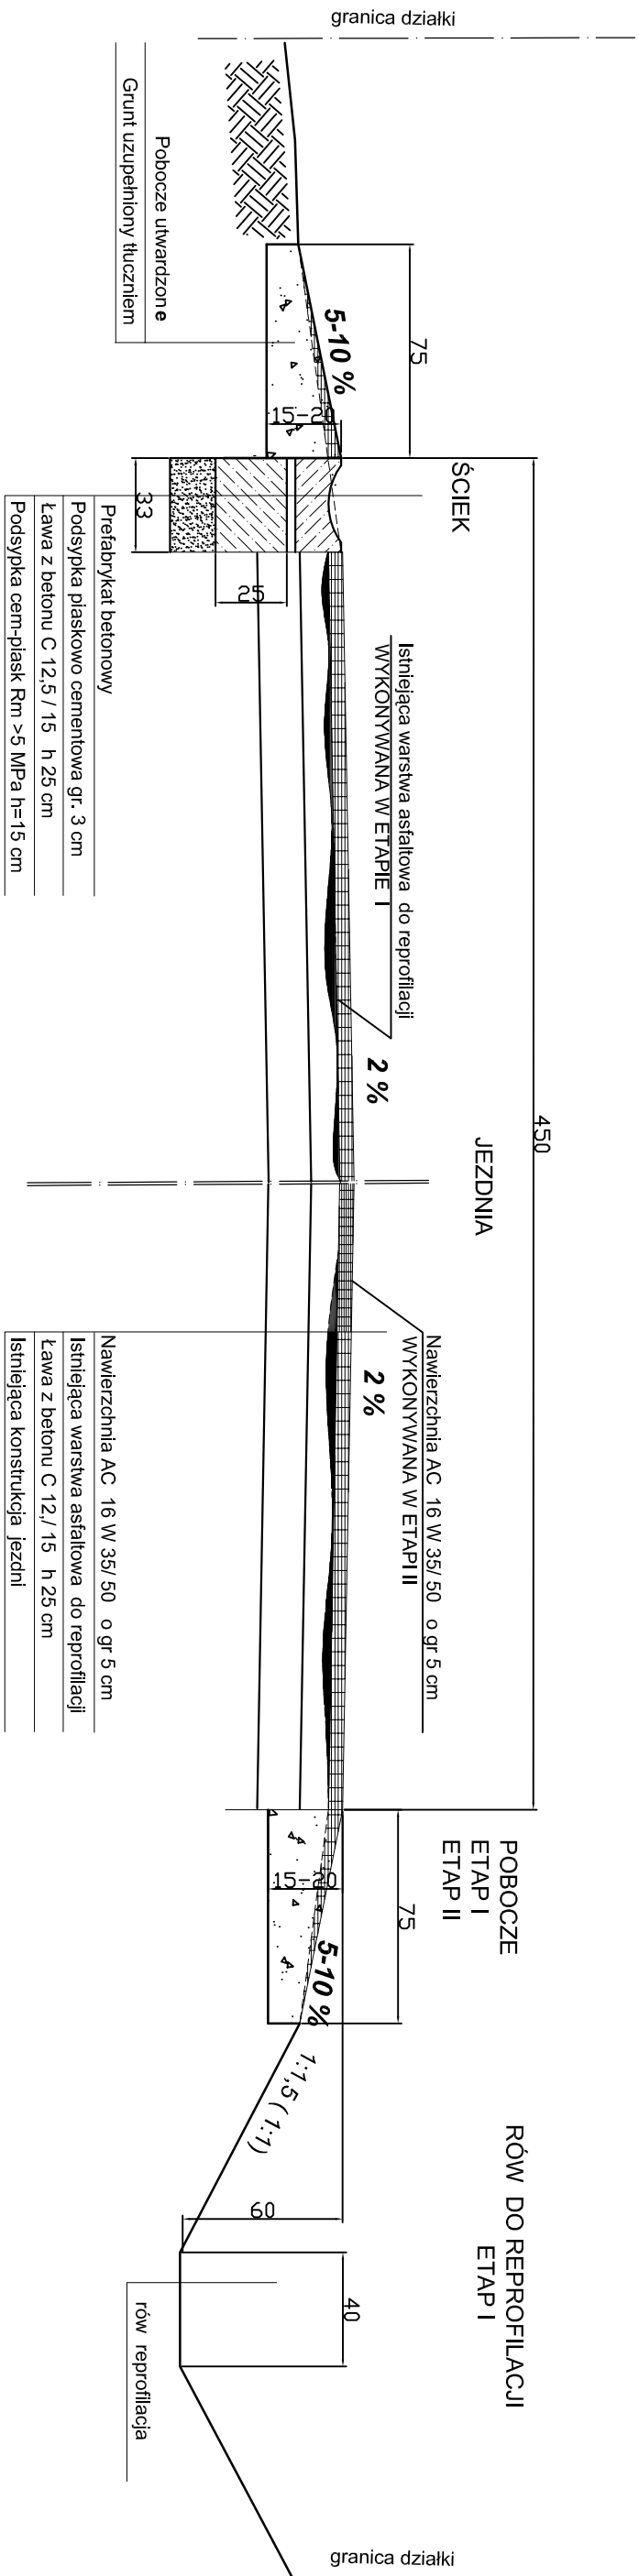

>>MARBUD ZBP<<	
53-534 WROCŁAW , ul. ZIELIŃSKIEGO nr 26/17	
INWESTOR:	<p> GMINA KĄTY WROCŁAWSKIE </p> <p> RYNEK - RATUJSZ nr 1 </p>
TYTUŁ RYS.	<p> PRZEKRÓJ KONSTRUKCYJNY ETAP I </p> <p> część drogowa </p>
PROJEKTOWAŁ	<p> mgr inż. Marek Jakób upr.nr 17/96/UW </p> <p> w specjalności konstrukcyjno-budowlanej bez ograniczeń </p>
Adres inwestycji:	<p> Wojtkowice , dz. nr 125,182,186 , </p> <p> Szczegonowice , dz. nr 182 </p>
	<p> NR RYS. </p> <p> 1/K ETAP I </p> <p> 1/KII ETAP II </p>
	<p> SKALA </p> <p> 1: 25 </p>
	<p> STADIUM </p> <p> P.B. </p>
	<p> BRANŻA </p> <p> DROGOWA </p>