


Załącznik

do uchwały Nr
Rady Miejskiej w Kątach Wrocławskich
z dnia

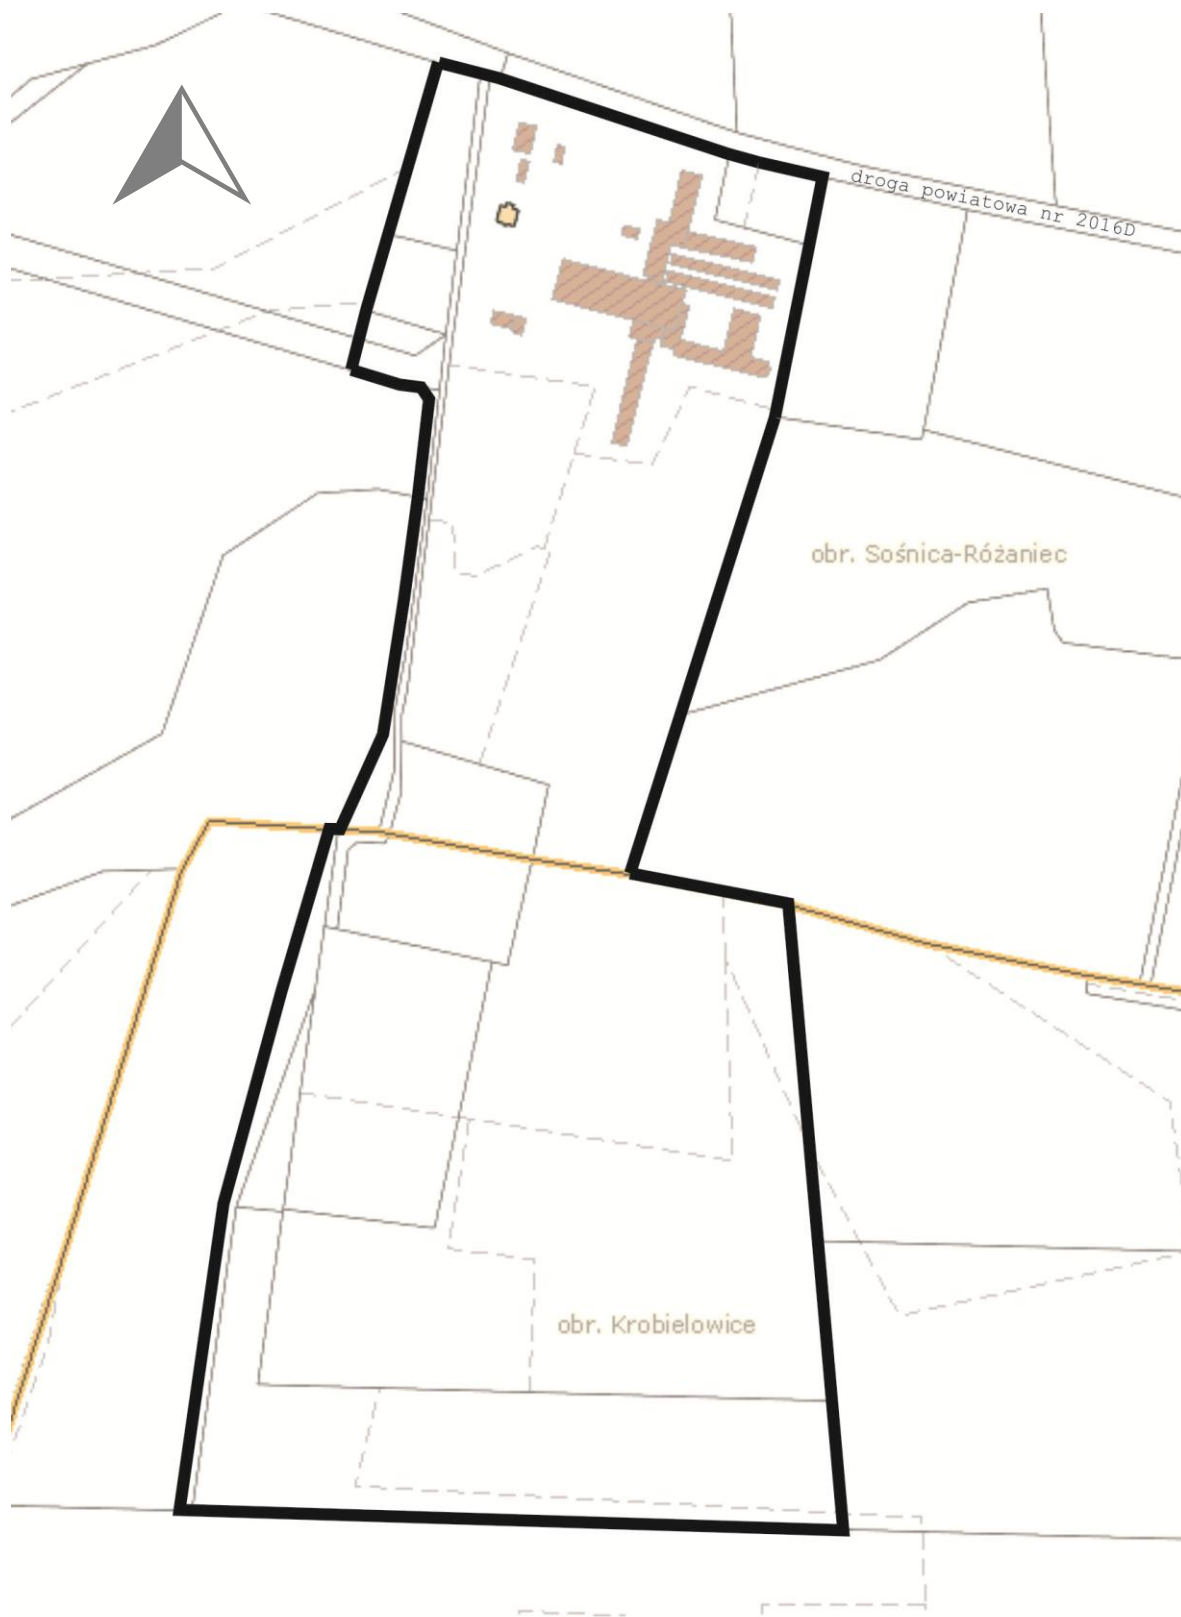

— granica obszaru objętego planem