

22-03-2013


Mapa:



Moduł ogólny

Romnów dz. nr 107/1 wjazd od strony Stoszyc
6415947,39 5661418,86

6416127,31 5661418,86

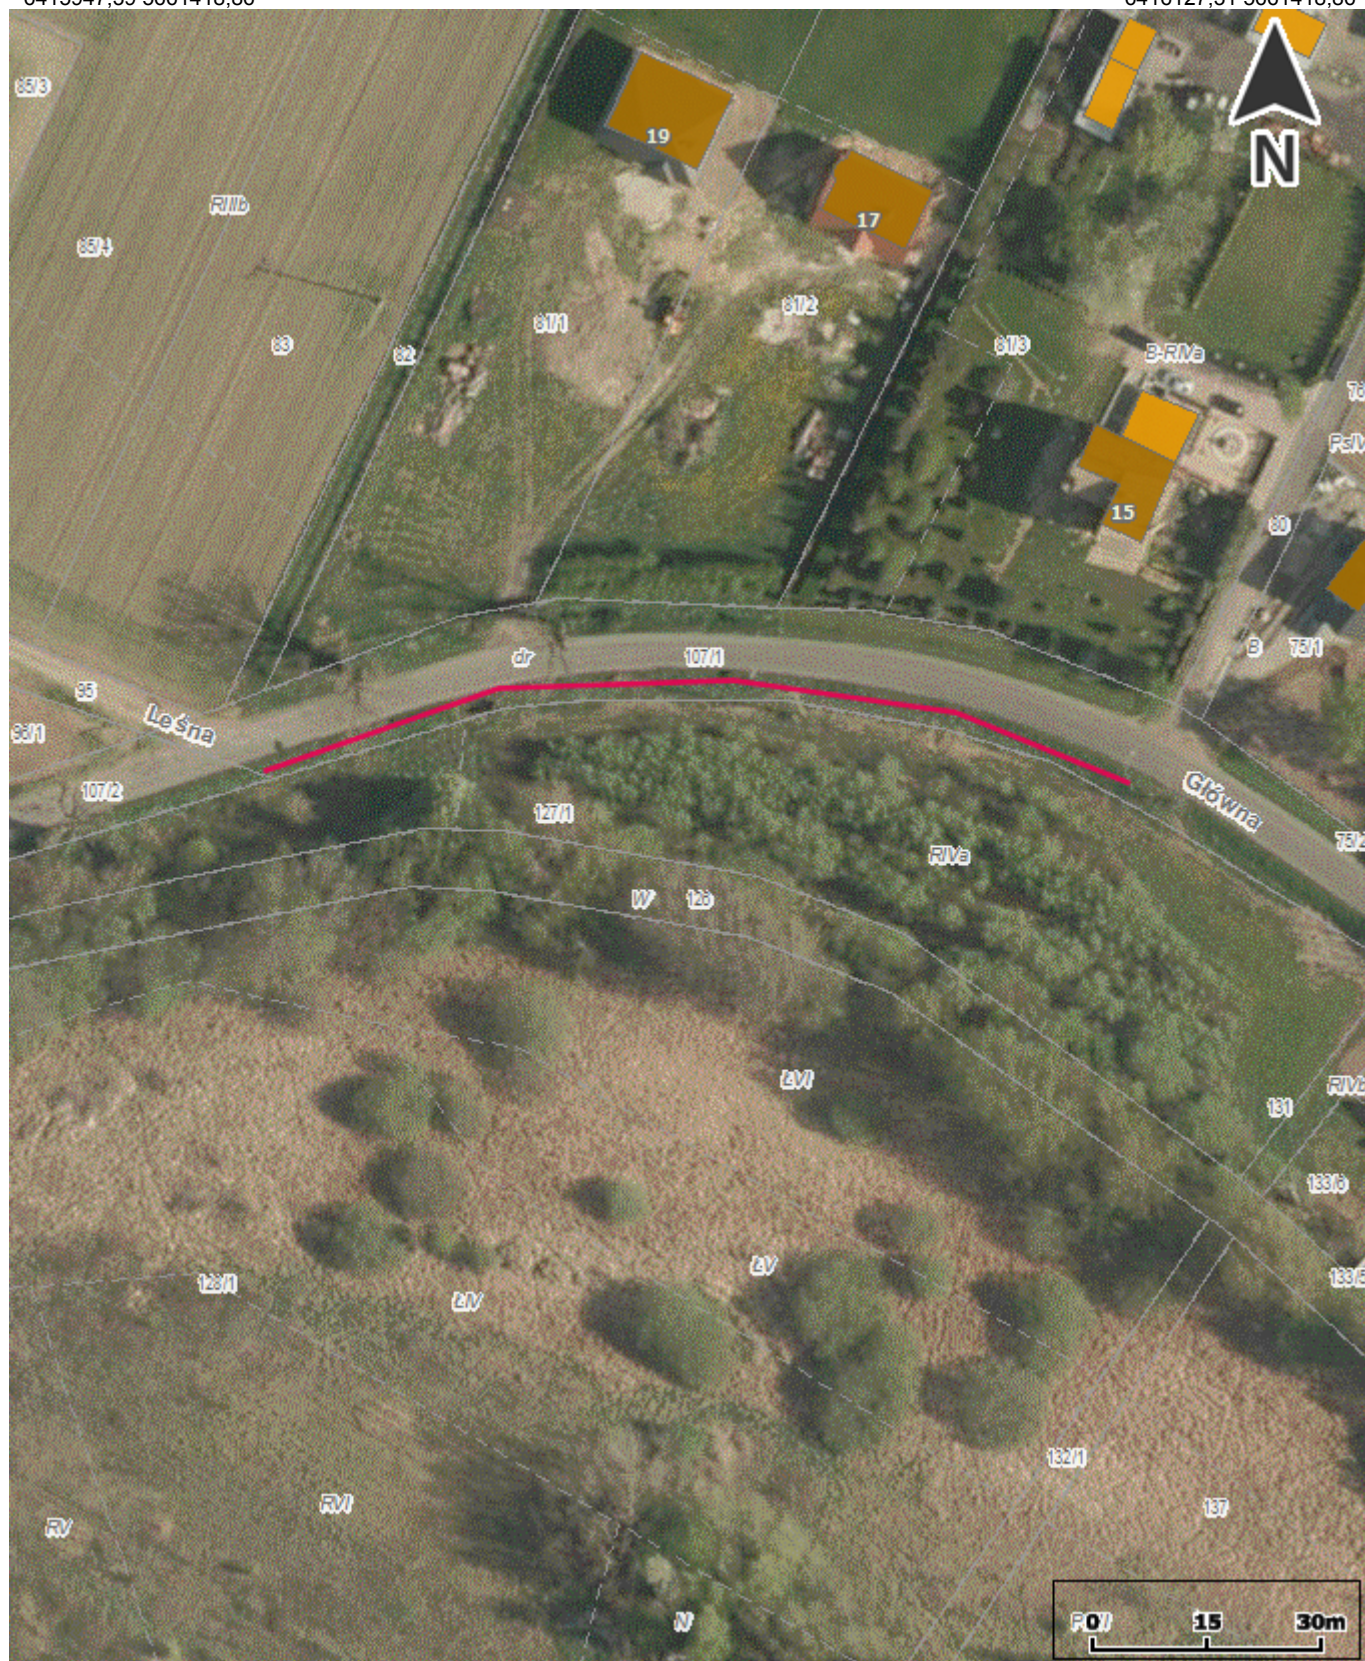

6415947,39 5661199,26

1:1000

6416127,31 5661199,26

Uwaga: Ten wydruk ma charakter wyłącznie poglądowy i w żadnym razie nie może być traktowany jako dokument oficjalny.

© 2013 System Informacji Przestrzennej Powiatu Wrocławskiego wroSIP. Wszystkie prawa zastrzeżone.