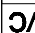

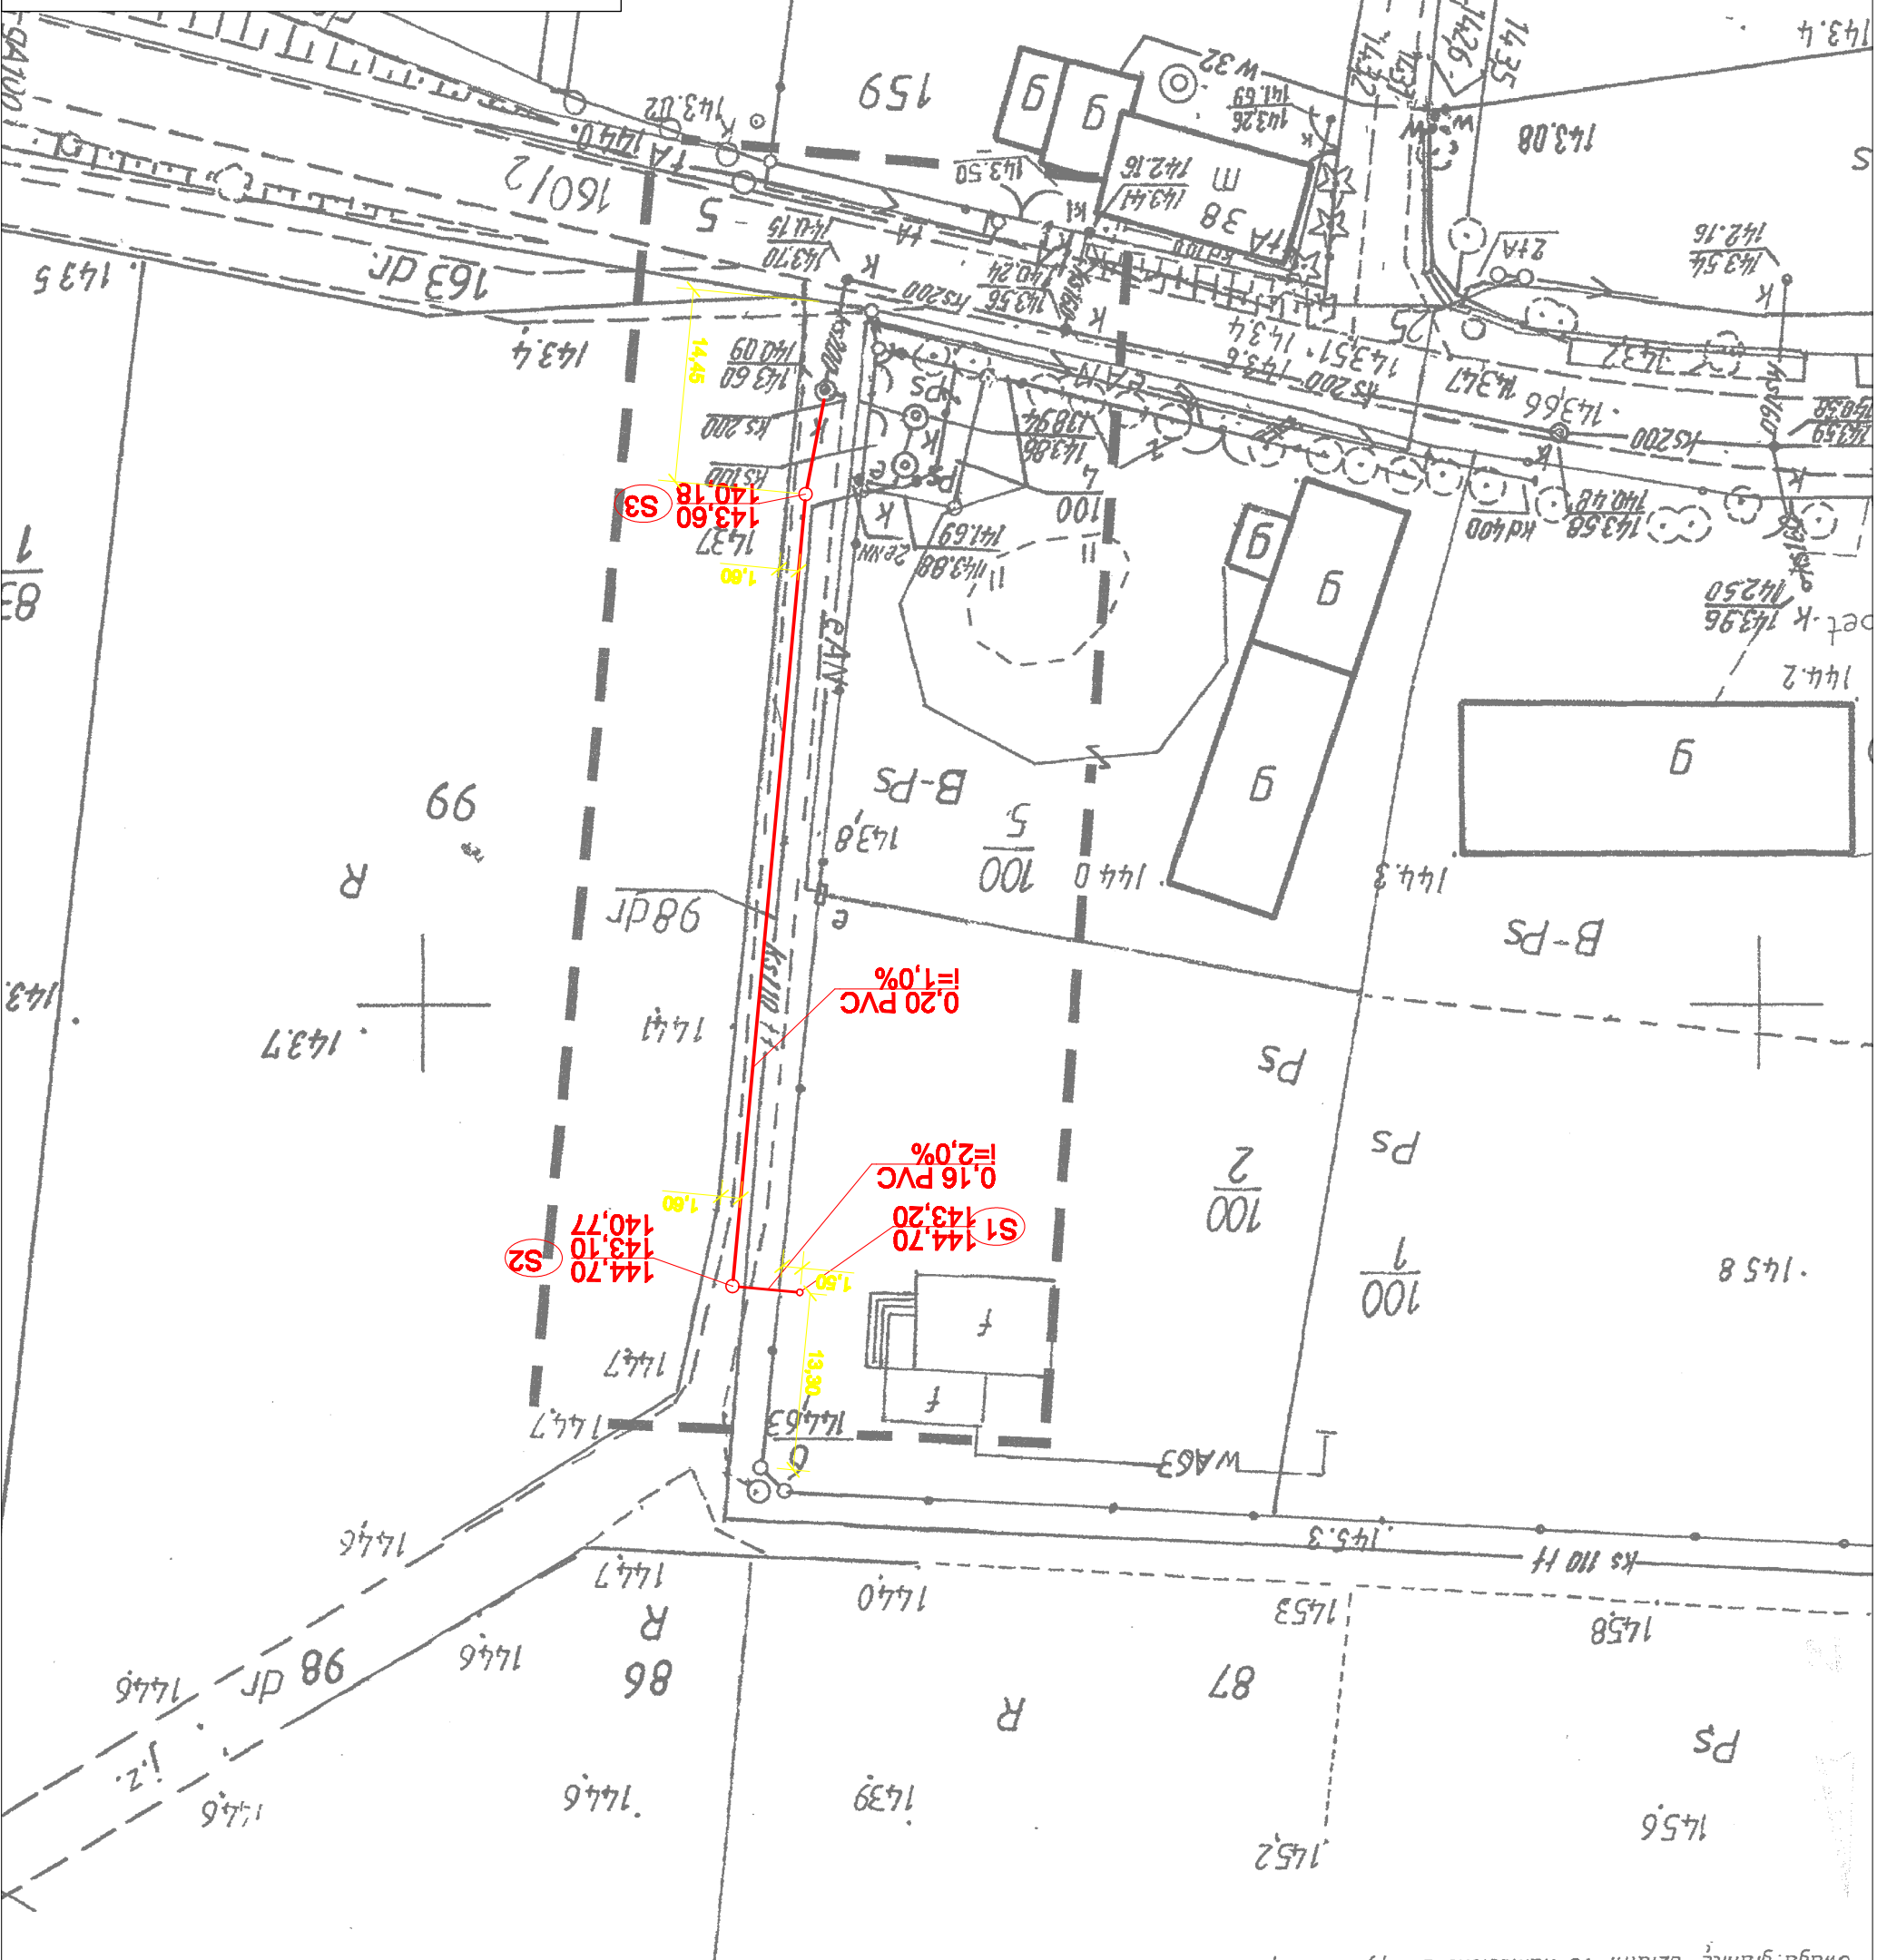


RSUNEK:	PZT-Sosnica dz. nr 98, 100/2
PROJEKTANT:	Int. Władysław Puzanowski up. nr 160/82/WBP
Tytuł projektu:	Projekt budowlany odcinków kanalizacji sanitarnej
STADIUM:	Projekt budowlany
BRANŻA:	SANITARNA
INWESTOR:	Gmina Kąty Wrocławskie Rynek - Rabusz 1 55-080 Kąty Wrocławskie
ADRES:	Sosnica dz. nr 98, 100/2 gmina Kąty Wrocławskie
TEMAT:	Odcinki kanalizacji sanitarnej
51-124 WROCLAW, UL. JUTROSINSKA 13/4 tel. (071) 325-91-30	
PROINSTAL	
Oznaczenia:  Projektowana sieć kanalizacji sanitarnej 0,20 PVC  Projektowany odcinek kanalizacji sanitarnej 0,16 PVC	



Uwaga! granicę działki 98 naniesiono z mapy stanu posiadania

<p>woj. dolnośląskie powiat wrocławski gm. Kąty Wrocławskie obr. SOŚNICA-RÓZANIEC USŁUGI GEODEZYJNE WALDEMAR JAROSZ wykonana przez:</p> <p>MAPA DO CELÓW PROJEKTOWYCH SKALA 1:500</p> <p>dz./zgodnie z zakresem/ zgłoszenia pracy geodezyjnej, zarejestrowanej w PZK we Wrocławiu pod nr 462.222.204 Nr sekcji:</p>	<p>DZ.199612 / 2009 PZK we Wrocławiu, dn. 18.03.2010 sporządziła: Katarzyna Jeziorska</p>	<p>STAROSTA POWIATU WROCLAWSKIEGO W obszarze oznaczonym linią przerywaną dokonano aktualizacji treści mapy zasadniczej. Dokumenty z pomiaru uzupelniono o dane do zasobu powiatowego w dniu 27.05.2010 (data) Wrocław, dn. 27.05.2010</p> <p>Projektowane obiekty budowlane, wymagające pozwolenia na budowę podlegające wyliczeniu i inwentaryzacji powykonawczej przez jednostkę i uwzględnienie do wykonania przed rozpoczęciem prac ziemnych i montażem. Wzrost i zmniejszenie, podlega aktualizacji. Wzrost i zmniejszenie, podlega aktualizacji. Wzrost i zmniejszenie, podlega aktualizacji.</p> <p>pieczęć firmowa wykonawcy Wrocław, dn. 27.05.2010</p> <p>Waldemar Jarosz NIP 894-152-94-35, REGON 931013111 54-320 Wrocław, ul. Dzwirzyńska 138 BUREAU: 50-203 Wrocław, ul. Dmowskiego 15 tel. 071 321 11 76, 0601 556 971</p>
--	--	--