


1:100
1:200

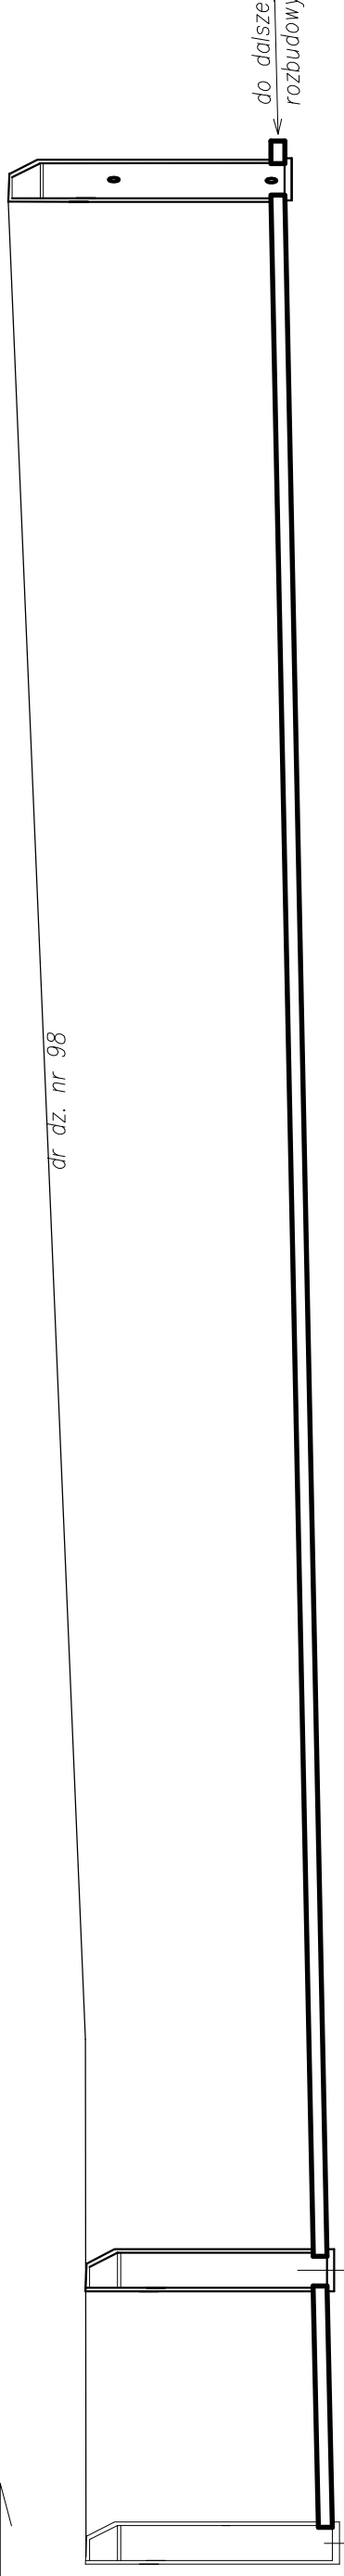

ks 200
stn. studnia na

proj. studnia bet
Ø1000 na ks 200

proj. studnia bet.
Ø1000 na ks 200
odgażenie
do dz 100/2

p.p. 132,60 mm.p.m.				
RZĘDNA TERENU	143,60	143,60		144,70
RZĘDNA DNA RUROCIĄCU	140,09	140,18		140,77
ZAGŁĘBIENIE	3,51	3,42		3,93
SREDNICA; SPADEK	0,20 PVC			
ODLEGŁOŚĆ DŁUGOŚĆ	0,00	7,80		67,40
			$i=1,0\%$	

S3

S2

PROINSTAL	
51-124 WROCLAW, UL. JUTROSINSKA 13/4 tel. (071)-325-91-30	
TEMAT:	Odcinki kanalizacji sanitarnej
ADRES:	Sośnica dz. dr 98, 100/2 gmina Kały Wrocławskie
INWESTOR:	Gmina Kały Wrocławskie Rynek - Ratusz 1 55-080 Kały Wrocławskie
STADIUM:	Projekt budowlany BRANŻA: SANITARNA
TYTUŁ PROJEKTU:	Projekt budowlany odcinków kanalizacji sanitarnej
PROJEKTANT:	inż. Władysław Puzanowski up. nr 160/62/WBPP
RYSUNEK:	Profil sieci kan. sanit. - Sośnica dz. dr 98, 100/2 Skala 1:200/100 Nr rys.: S-12