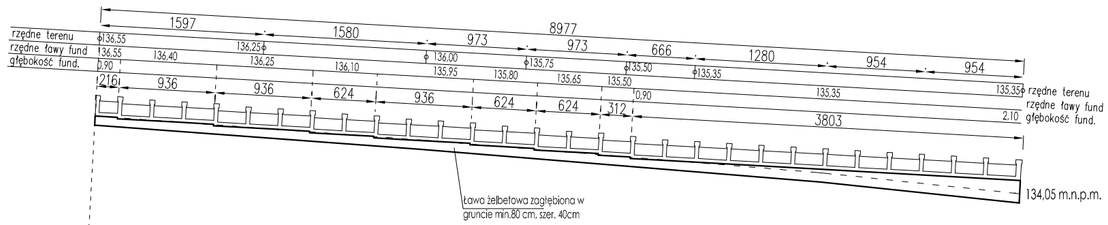

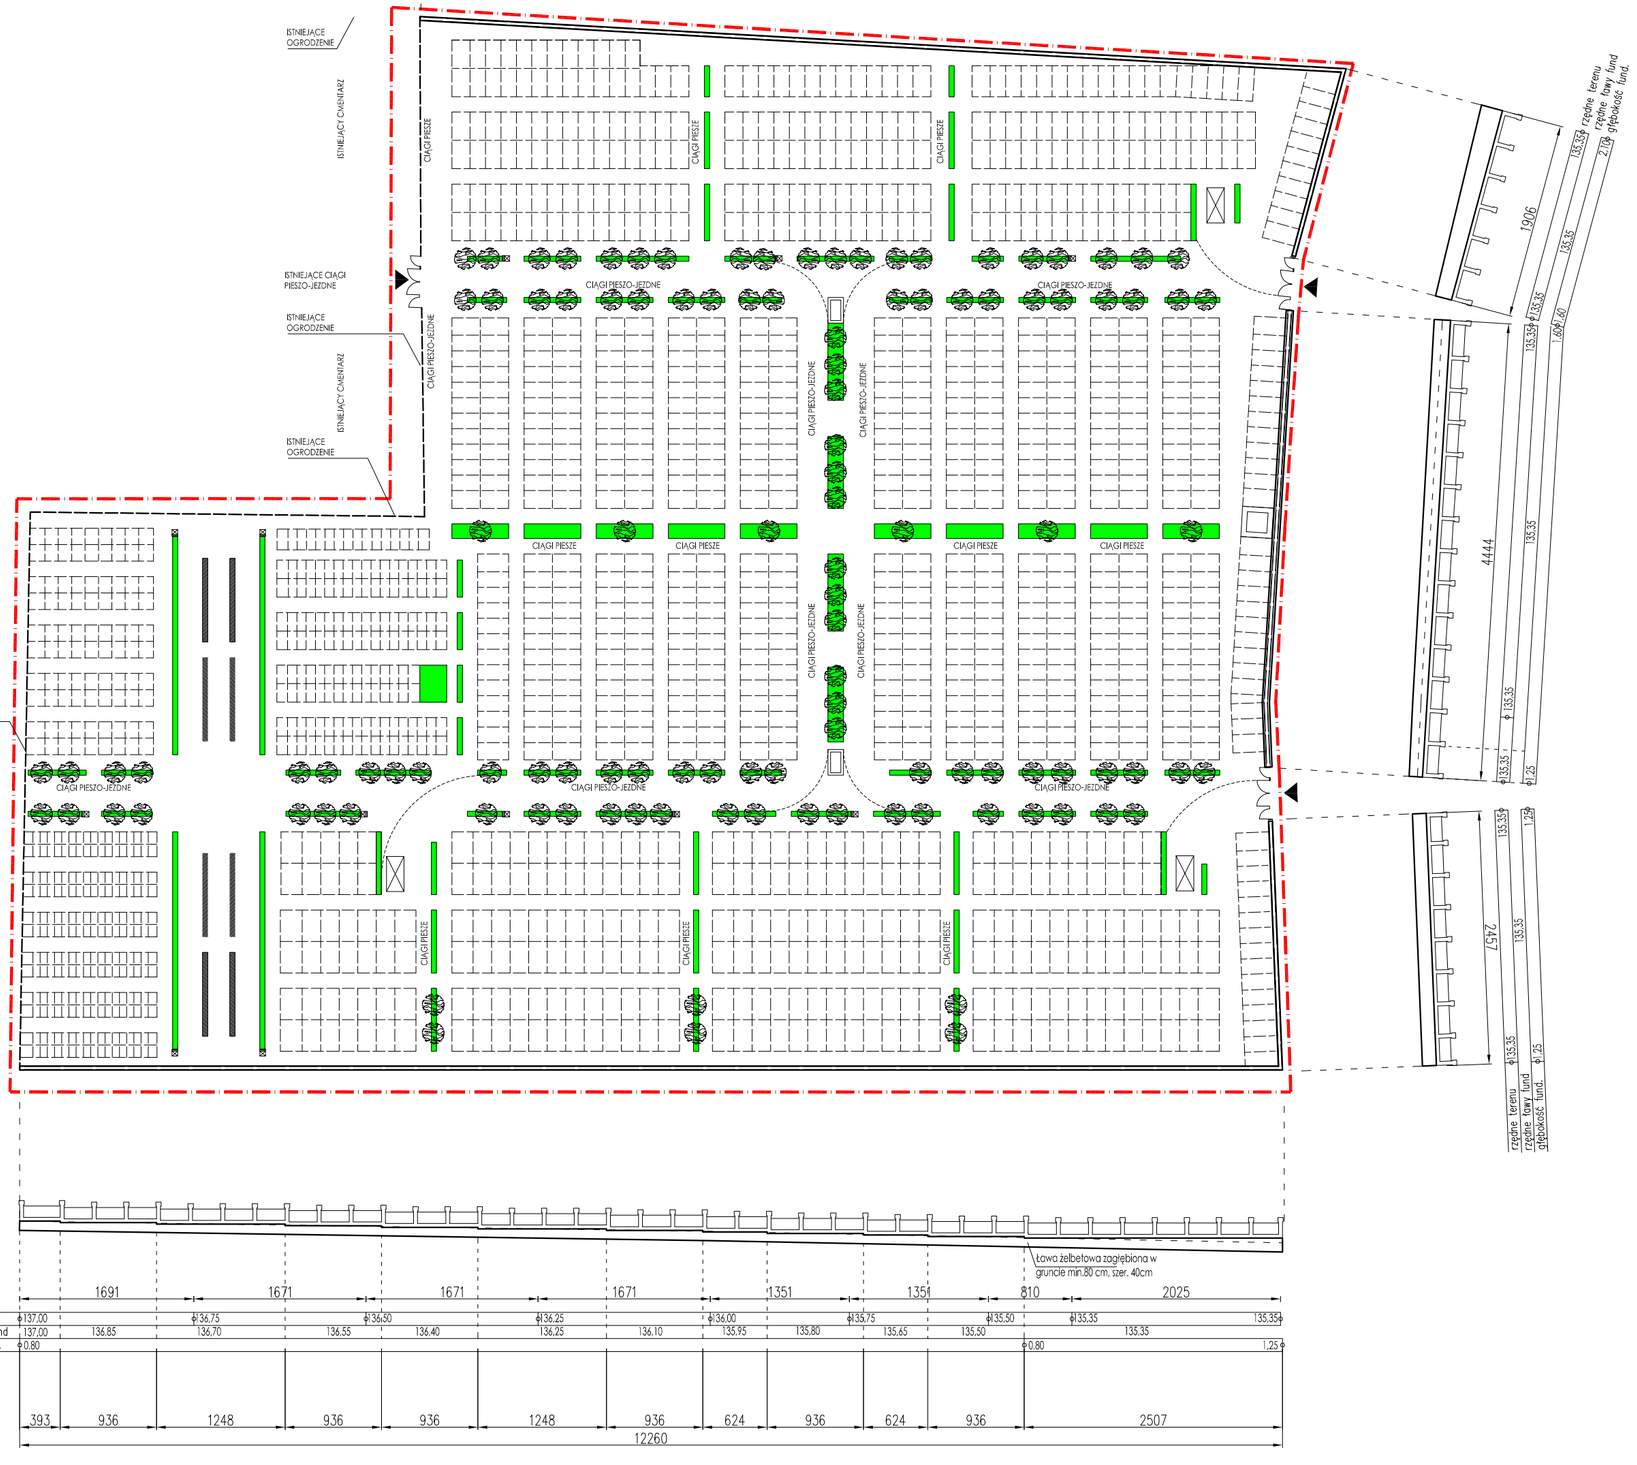

Uwagi:
1. Poziomy terenu zweryfikować na budowie.
2. Fundamenty w postaci taw żelbetowych o szerokości 40cm i głębokości wg przekrojów.
3. Zbrojenie taw 4R12 A-II strzemionami Ø6 co 25cm A-0, pręty łączyć na zakład o długości min. 30cm.
4. Beton B20, otulina zbrojenia 5cm.
5. Ławy wykonywać bezpośrednio w gruncie, szalować tylko w miejscach w których ława wychodzi ponad istniejący teren.
6. Poziom górny tawy jest zmienny schodkowo, dostosowany do nastawu przęseł ogrodzenia.
7. Wykonując ławy należy bezwzględnie przestrzegać min. głębokości posadowienia D=0.80m. głębokość z uwagina projektowany nasyp jest zmienna i dochoda do 2.10m licząc od poziomu wykonanego nasypu.
8. Woda gruntowa nie występuje do poziomu posadowienia.
9. Posadowienie projektuje się zależnie od miejsca na warstwie glin twardoplastycznych, pospółki lub piasków średnich.

PROJEKT ROZBUDOWY CMENTARZA W KĄTACH WROCŁAWSKICH

ADRES INWESTYCJI	DZIAŁKA NR 42 55-080 KĄTY WROCŁAWSKIE
INWESTOR	GMINA KĄTY WROCŁAWSKIE RYNEK RATUSZ 1, 55-080 KĄTY WROCŁAWSKIE
konstrukcje	inż. Hubert Sabała 307/98/UW i 157/94/UW Piotr Raklewicz
FAZA:	PROJEKT BUDOWLANY
BRANŻA:	KONSTRUKCJA
SYMBOL:	1400_K_pzt_00
DATA:	listopad 2009

K/1 — FUNDAMENT

skala: 1:500

D.P.J. Malachit Sp. z o.o.
WROCŁAW ul. Kętrzyńska 27
tel./fax (071) 325-16-90