


ul. Żeromskiego

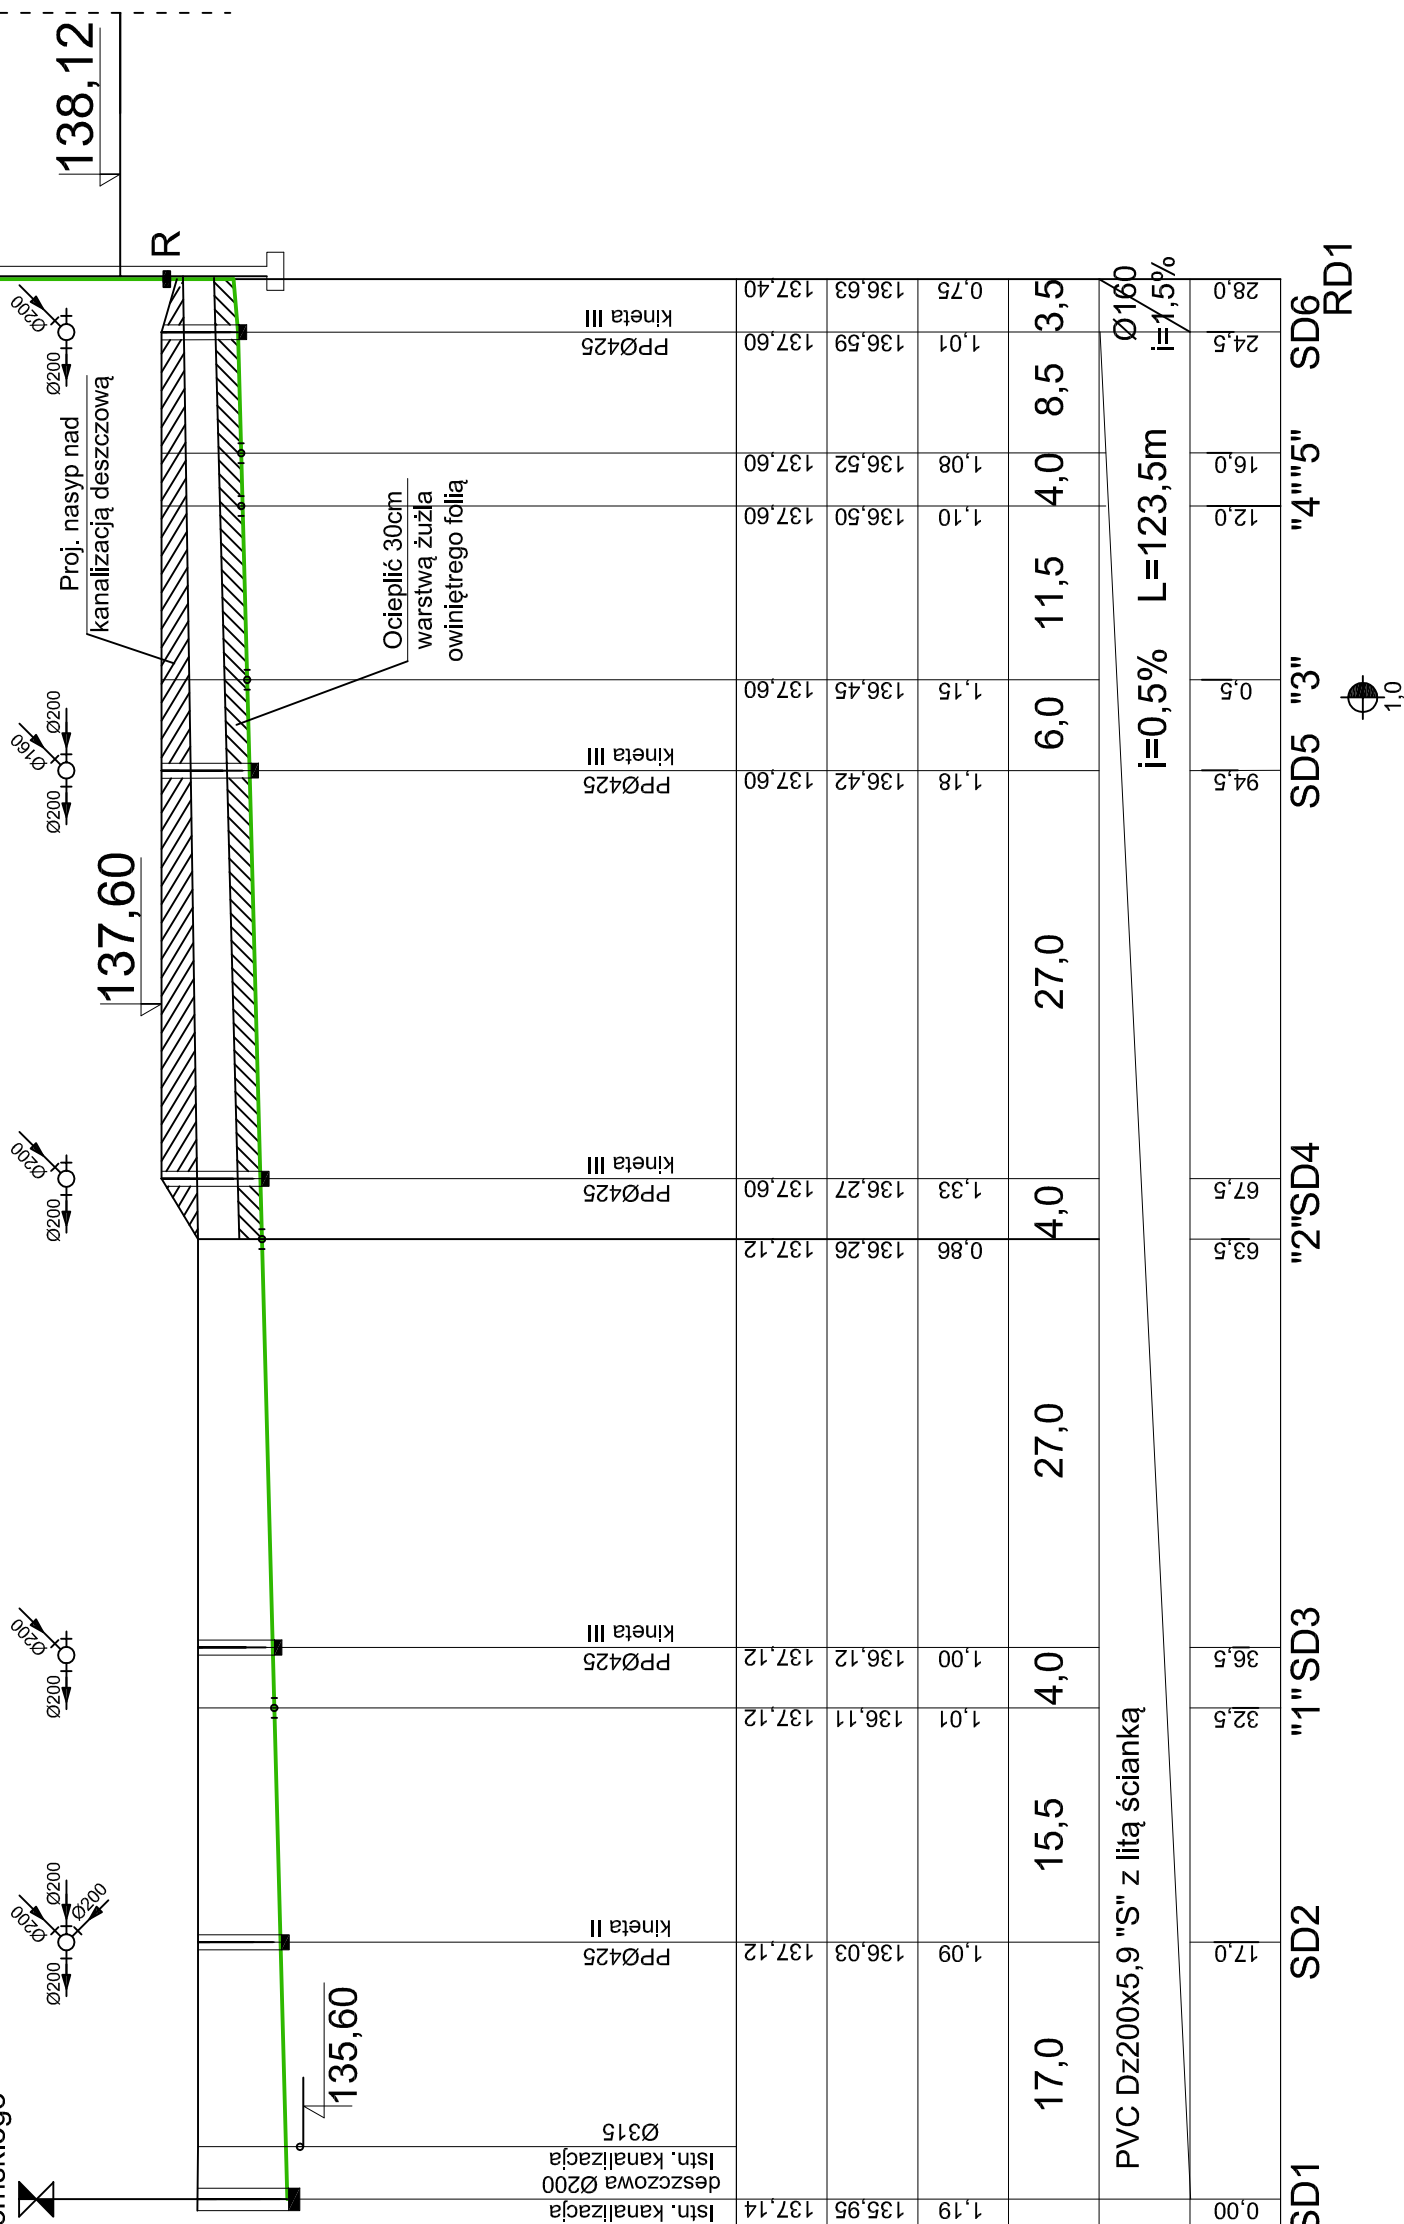


p.p. 130,00 m n.p.m.

Rzędna terenu istniejącego	137,14	137,12	137,12	137,12	137,12	137,12	137,60	137,60	137,60	137,60	137,60	137,60	137,60	137,60	137,60	137,60	137,40	
Rzędna dna rurociągu [m]	135,95	136,03	136,11	136,12	136,12	136,26	136,27	136,42	136,45	136,50	136,52	136,59	136,63	136,63	136,63	136,63	136,63	
Zagłębienie dna rurociągu	1,19	1,09	1,01	1,00	0,86	0,86	1,33	1,18	1,15	1,10	1,08	1,01	0,75	0,75	0,75	0,75	0,75	
Odległości [m]	17,0	15,5	4,0	4,0	27,0	4,0	27,0	6,0	11,5	4,0	8,5	3,5	3,5	3,5	3,5	3,5	3,5	
Średnice, materiał Spadek	PVC Dz200x5,9 "S" z litą ścianką																	
Długość trasy [m]	0,0	17,0	32,5	36,5	63,5	67,5	94,5	94,5	94,5	12,0	16,0	24,5	24,5	24,5	24,5	24,5	28,0	
	SD1	SD2	"1"SD3	"1"SD3	"2"SD4	"2"SD4	SD5 "3"	SD5 "3"	SD5 "3"	"4"5"	"4"5"	SD6	SD6	SD6	SD6	SD6	SD6	RD1

$i=0,5\%$ $L=123,5m$
 $\varnothing 160$
 $i=1,5\%$

PROFIL PRZYŁĄCZY KANALIZACJI DESZCZOWEJ 1:500/100

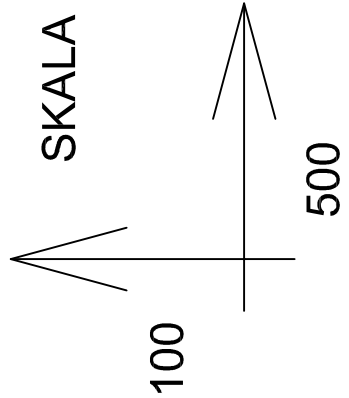

JEDN. PROJEKTOWA: ABK-PROJEKT UL. LISOWSKIEGO 2/4 65-267 ZIELONA GÓRA tel. +48 68 320 15 75		GMINA KĄTY WROCŁAWSKIE UL. RYNEK - RATUSZ 1, 55-080 KĄTY WROCŁAWSKIE Budowa sali sportowej z infrastrukturą towarzyszącą przy Szkole Podstawowej Nr 1 przy ul. Żeromskiego w Kątach wrocławskich wraz z rozbudową o łącznik DZIAŁKA NR 49 arkusz 15 KĄTY WROCŁAWSKIE		12.2011
PROFIL PRZYŁĄCZY KANALIZACJI DESZCZ. 1:500/100			rys.nr	2
PROJEKTANT:	MGR INŻ. STANISŁAW KARASZ	UPR. NR 2017/SZG upr. projektowe Inst. sanitarne		
ASYSTENT:	MGR INŻ. MAREK KARASZ			
SPRAWDZAJĄCY:	MGR INŻ. WIESŁAW MAZUREK	UPR. NR 14174/ZG upr. projektowe Inst. sanitarne		
KIEROWNIK BIURA PROJEKTOWEGO:	MGR INŻ. BOGDAN MROZOWSKI	UPR. NR 790/ZG		