
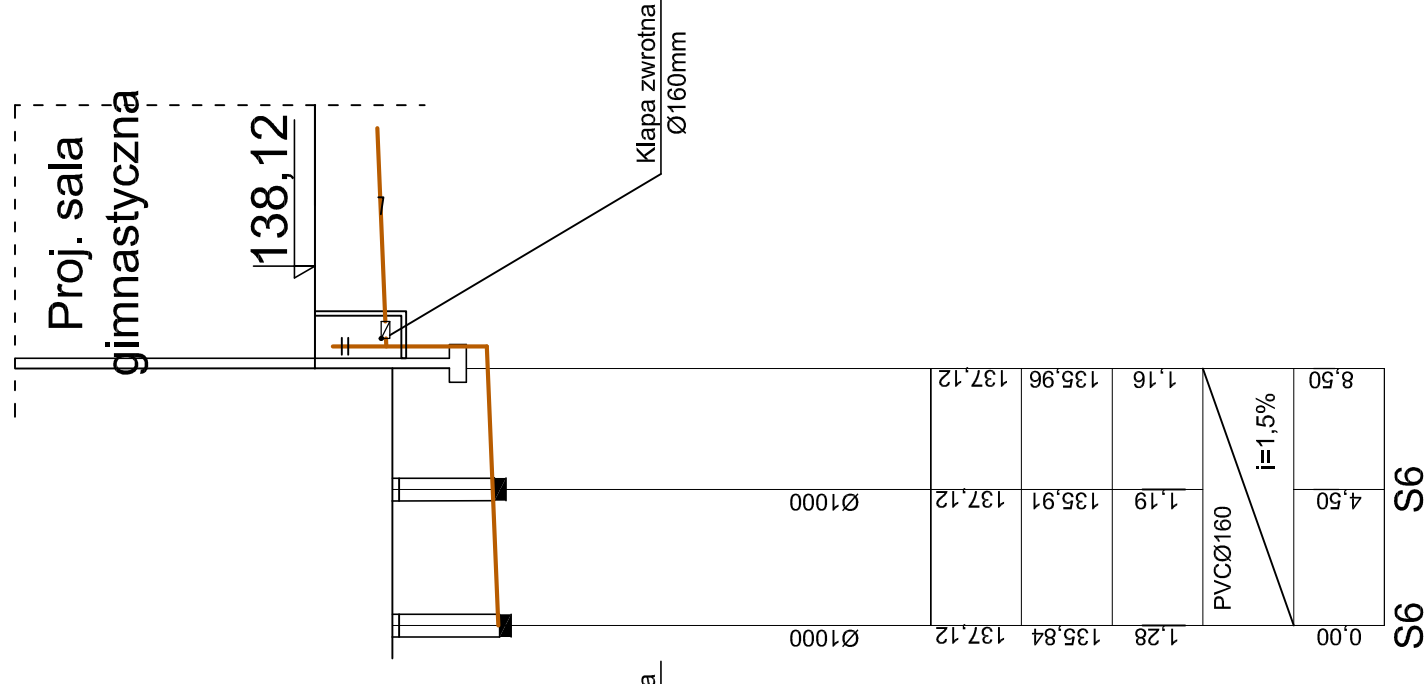


SKALA

100

250

PROFIL KANALIZACJI SANITARNEJ 1:250/100

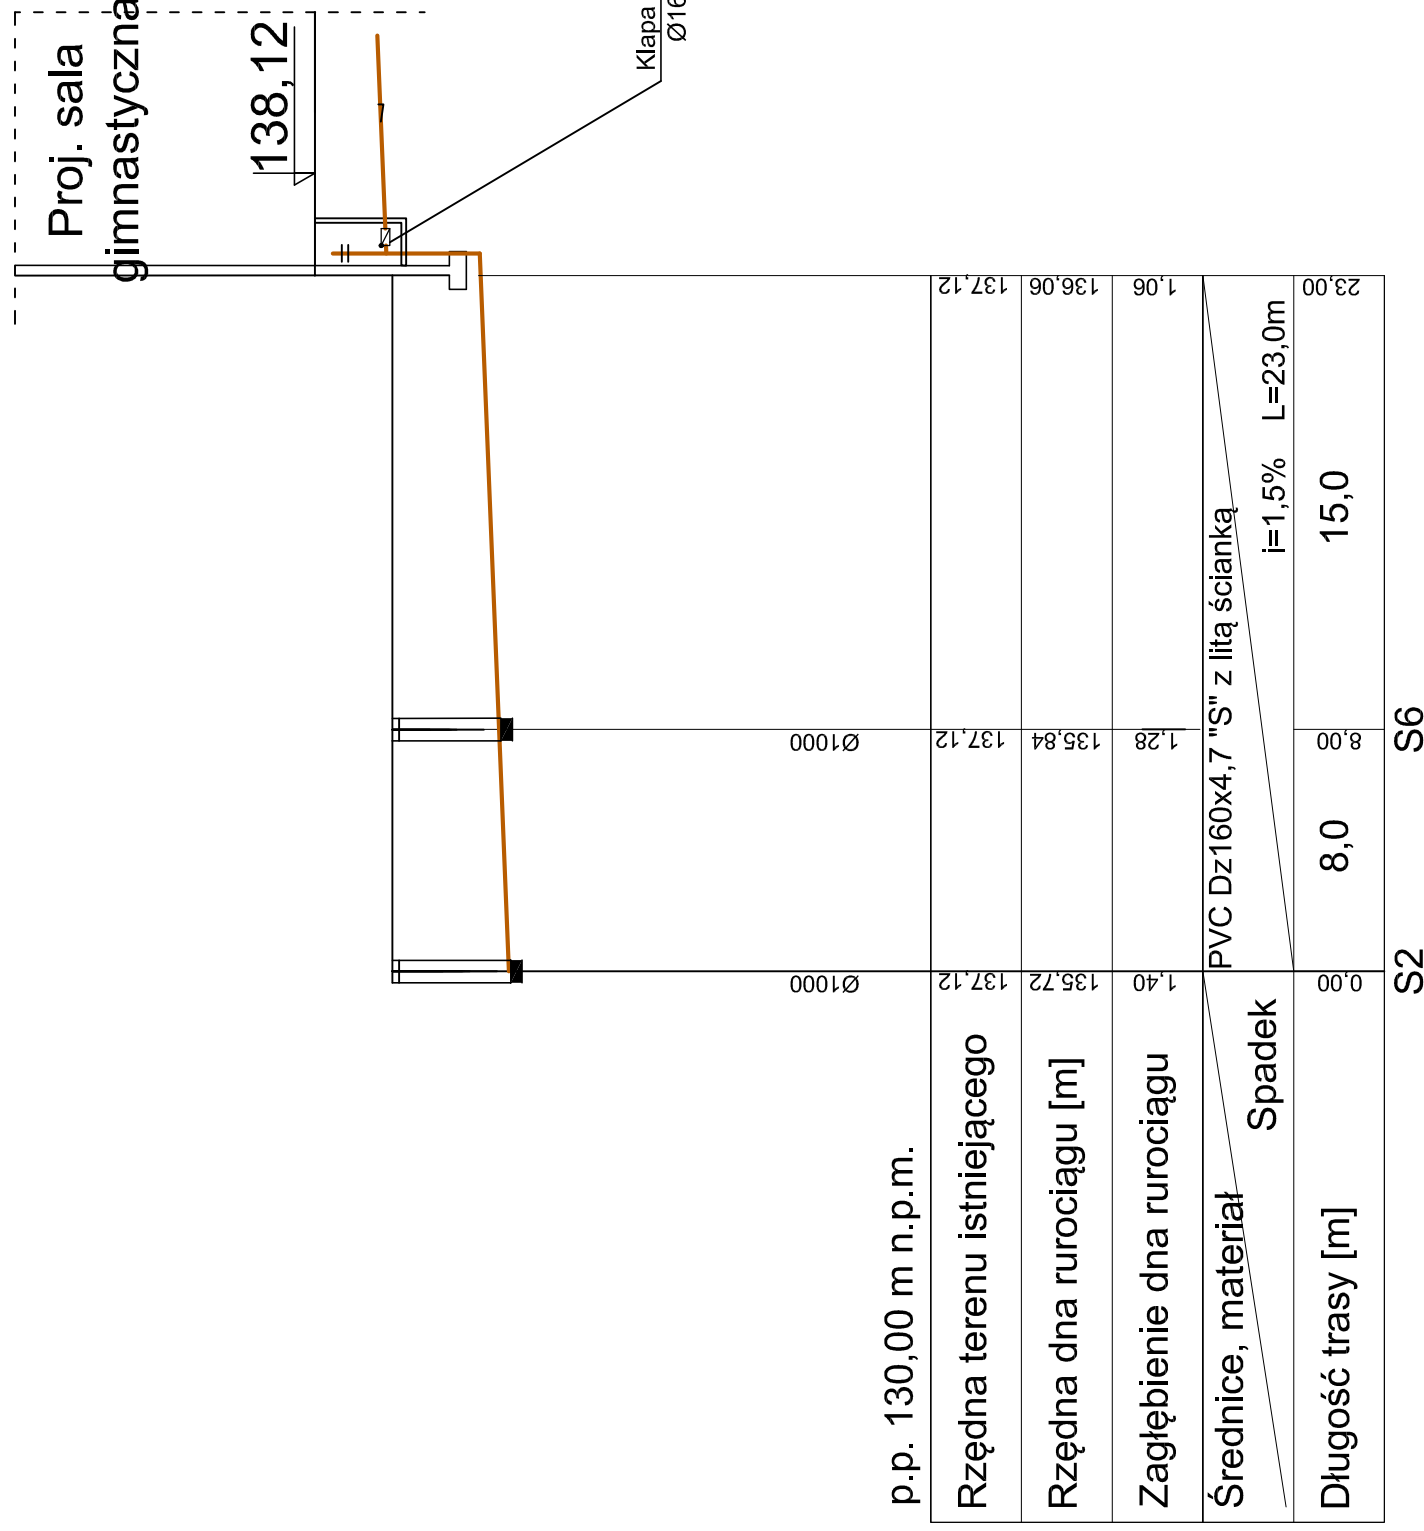

JEDN. PROJEKTOWA:
ABK-PROJEKT
UL. LISOWSKIEGO 2/4
65-267 ZIELONA GÓRA
tel. +48 68 320 15 75

GMINA KĄTY WROCŁAWSKIE
UL. RYNEK - RATUSZ 1, 55-080 KĄTY WROCŁAWSKIE

12.2011

Budowa sali sportowej z infrastrukturą towarzyszącą przy Szkole Podstawowej Nr 1 przy ul. Żeromskiego w Kątach wrocławskich wraz z rozbudową o łącznik

DZIAŁKA NR 49 arkusz 15 KĄTY WROCŁAWSKIE

PROFIL KANALIZACJI SANIT.

1:250/100

rys.nr

3

PROJEKTANT: MGR INŻ. STANISŁAW KARASZ

UPR. NR 2017/SZG

upr. projektowe

Inst. sanitarne

ASYSTENT: MGR INŻ. MAREK KARASZ

UPR. NR 1417/4ZG

upr. projektowe

Inst. sanitarne

SPRAWDZAJĄCY: MGR INŻ. WIESŁAW MAZUREK

UPR. NR 1417/4ZG

upr. projektowe

Inst. sanitarne

KIEROWNIK BIURA PROJEKTOWEGO: MGR INŻ. BOGDAN MROZOWSKI

UPR. NR 790/ZG