

p.p. 130,00 m n.p.m.

Rzędna terenu istniejącego


Rzędna dna rurociągu [m]

Zagłębienie dna rurociągu


Odległości [m]

Średnice, materiał
Spadek

Długość trasy [m]

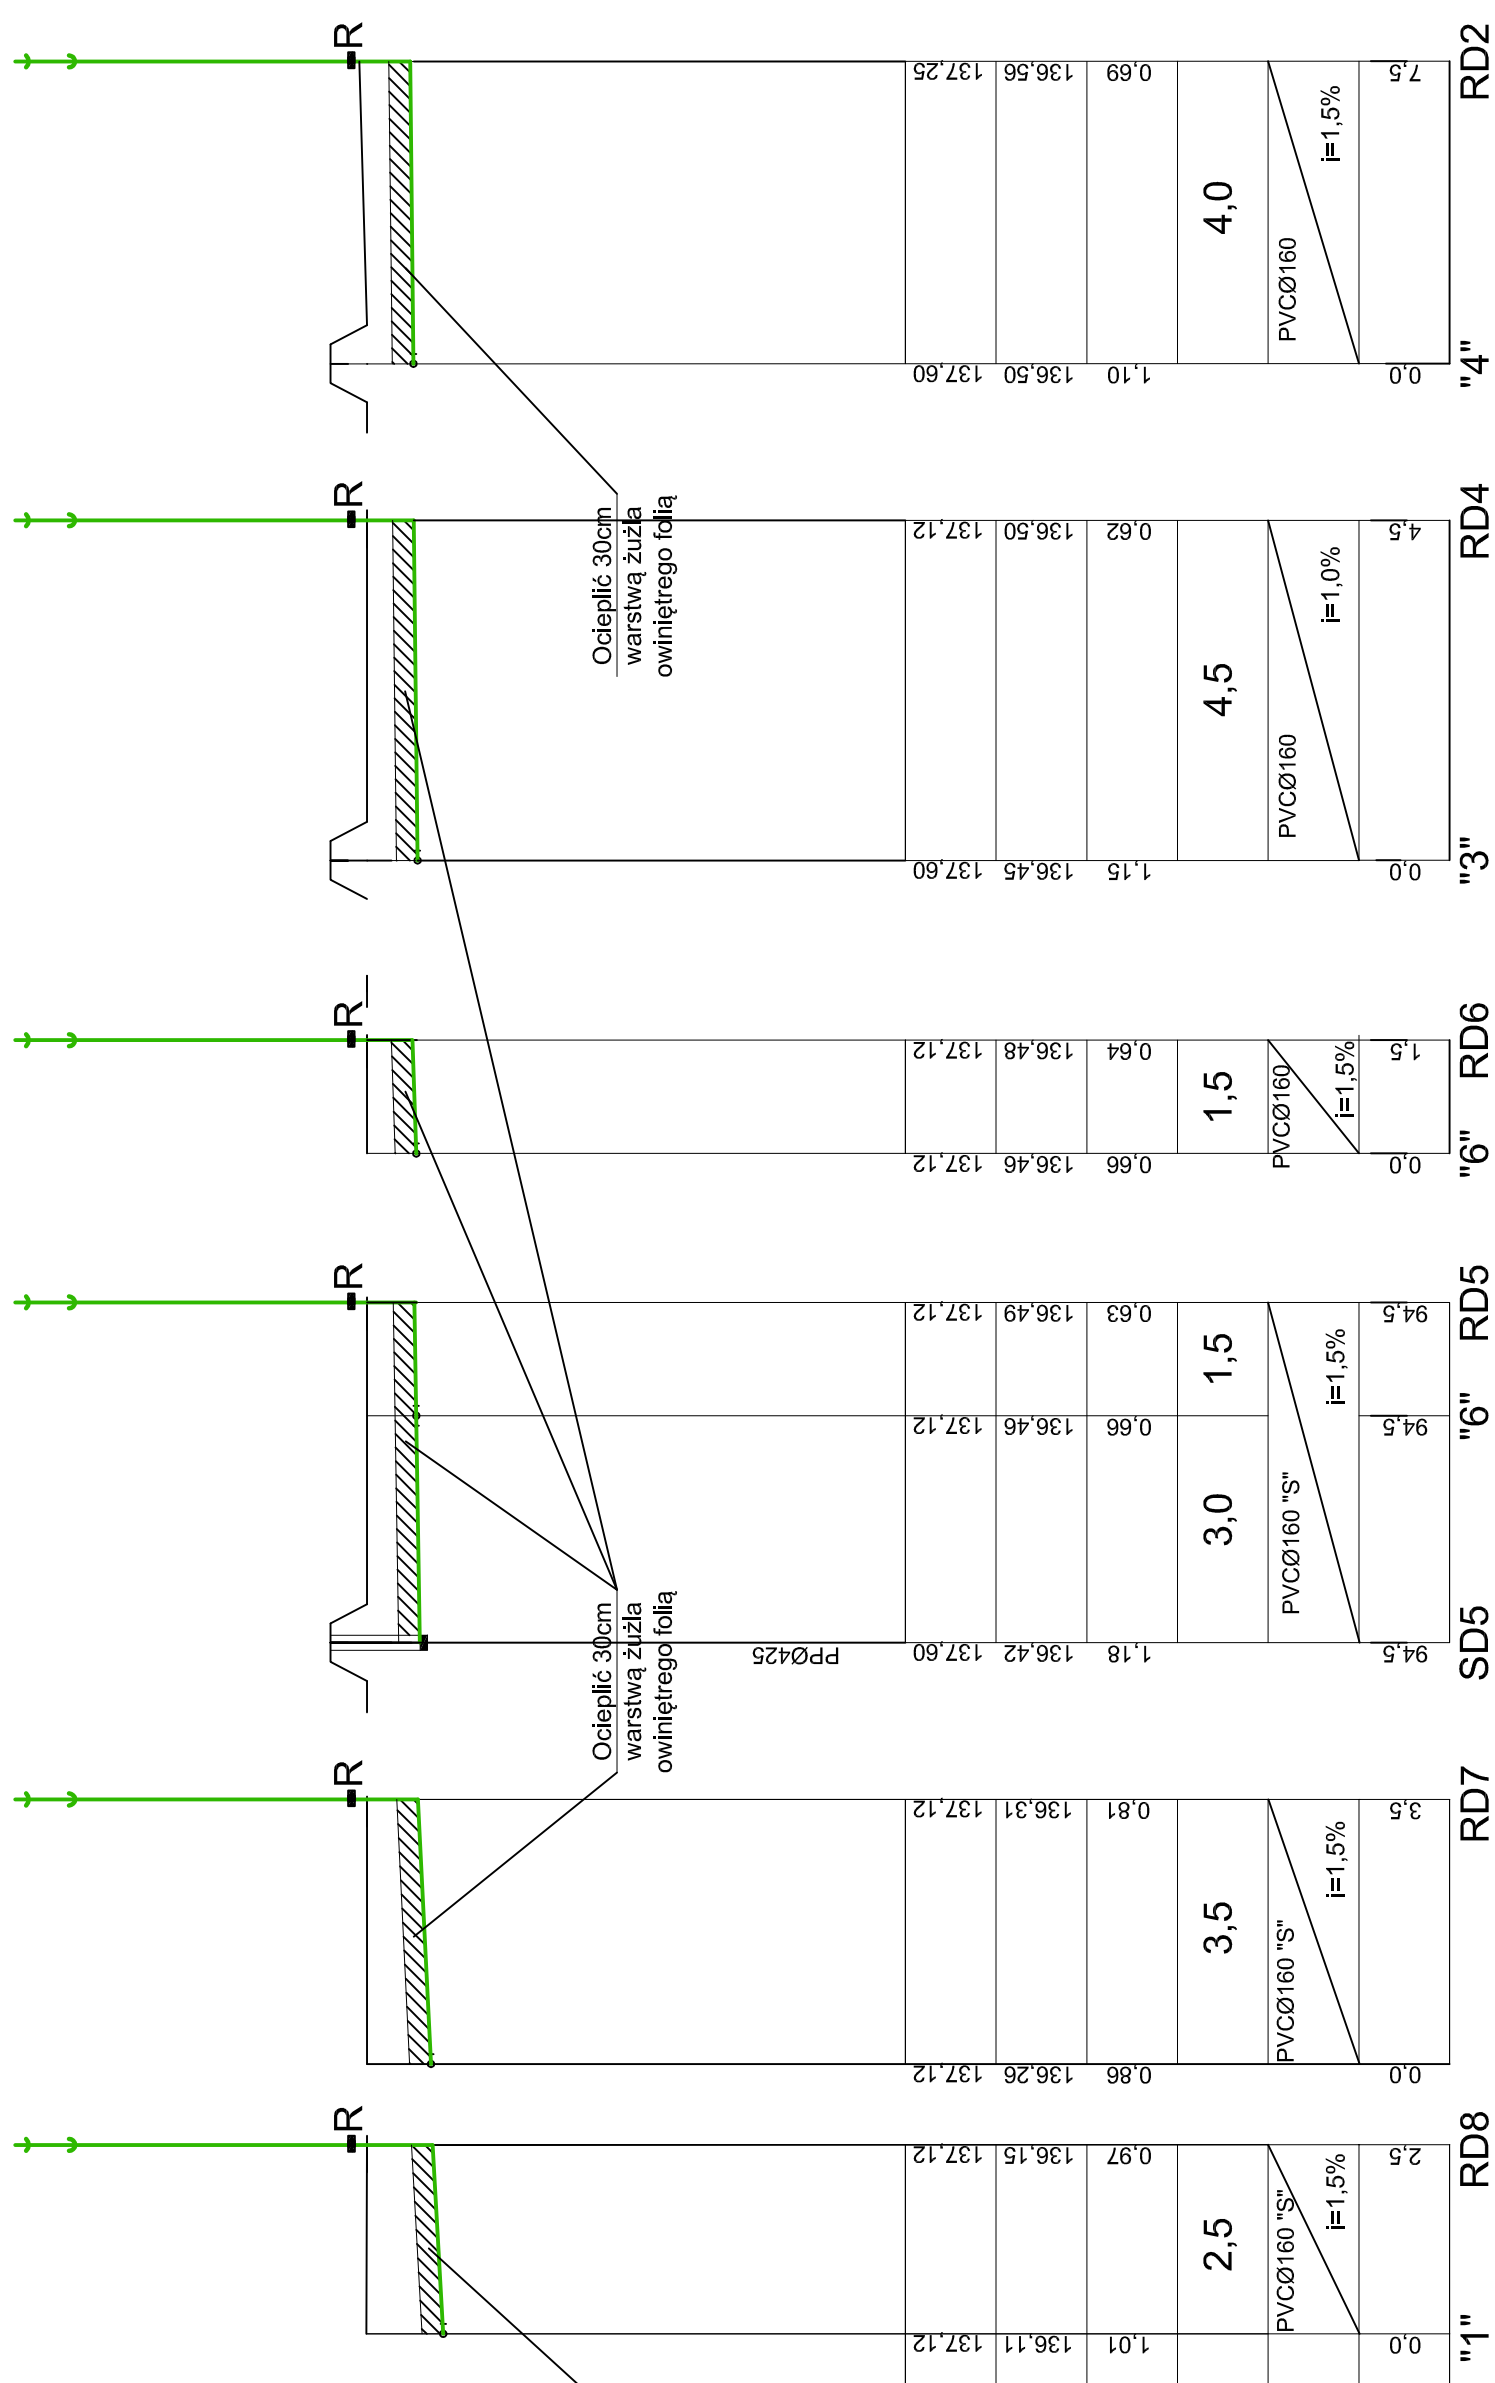

PROFIL KANALIZACJI DESZCZOWEJ 1:100/100

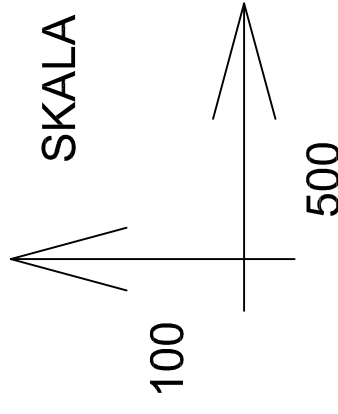

JEDN. PROJEKTOWA: ABK-PROJEKT UL. LISOWSKIEGO 2/4 65-267 ZIELONA GÓRA tel. +48 68 320 15 75		GMINA KĄTY WROCŁAWSKIE UL. RYNEK - RATUSZ 1, 55-080 KĄTY WROCŁAWSKIE Budowa sali sportowej z infrastrukturą towarzyszącą przy Szkole Podstawowej Nr 1 przy ul. Żeromskiego w Kątach wrocławskich wraz z rozbudową o łącznik DZIAŁKA NR 49 arkusz 15 KĄTY WROCŁAWSKIE		12.2011
PROFIL KANALIZACJI DESZCZ.			1:100/100	4
PROJEKTANT:	MGR INŻ. STANISŁAW KARASZ	UPR. NR 20175/ZG upr. projektowe Inst. sanitarne		
ASYSTENT:	MGR INŻ. MAREK KARASZ			
SPRAWDZAJĄCY:	MGR INŻ. WIESŁAW MAZUREK	UPR. NR 14174/ZG upr. projektowe Inst. sanitarne		
KIEROWNIK BIURA PROJEKTOWEGO:	MGR INŻ. BOGDAN MROZOWSKI	UPR. NR 790/ZG		