




ELEWACJA PÓŁ-ZACH. SKALA 1 : 100

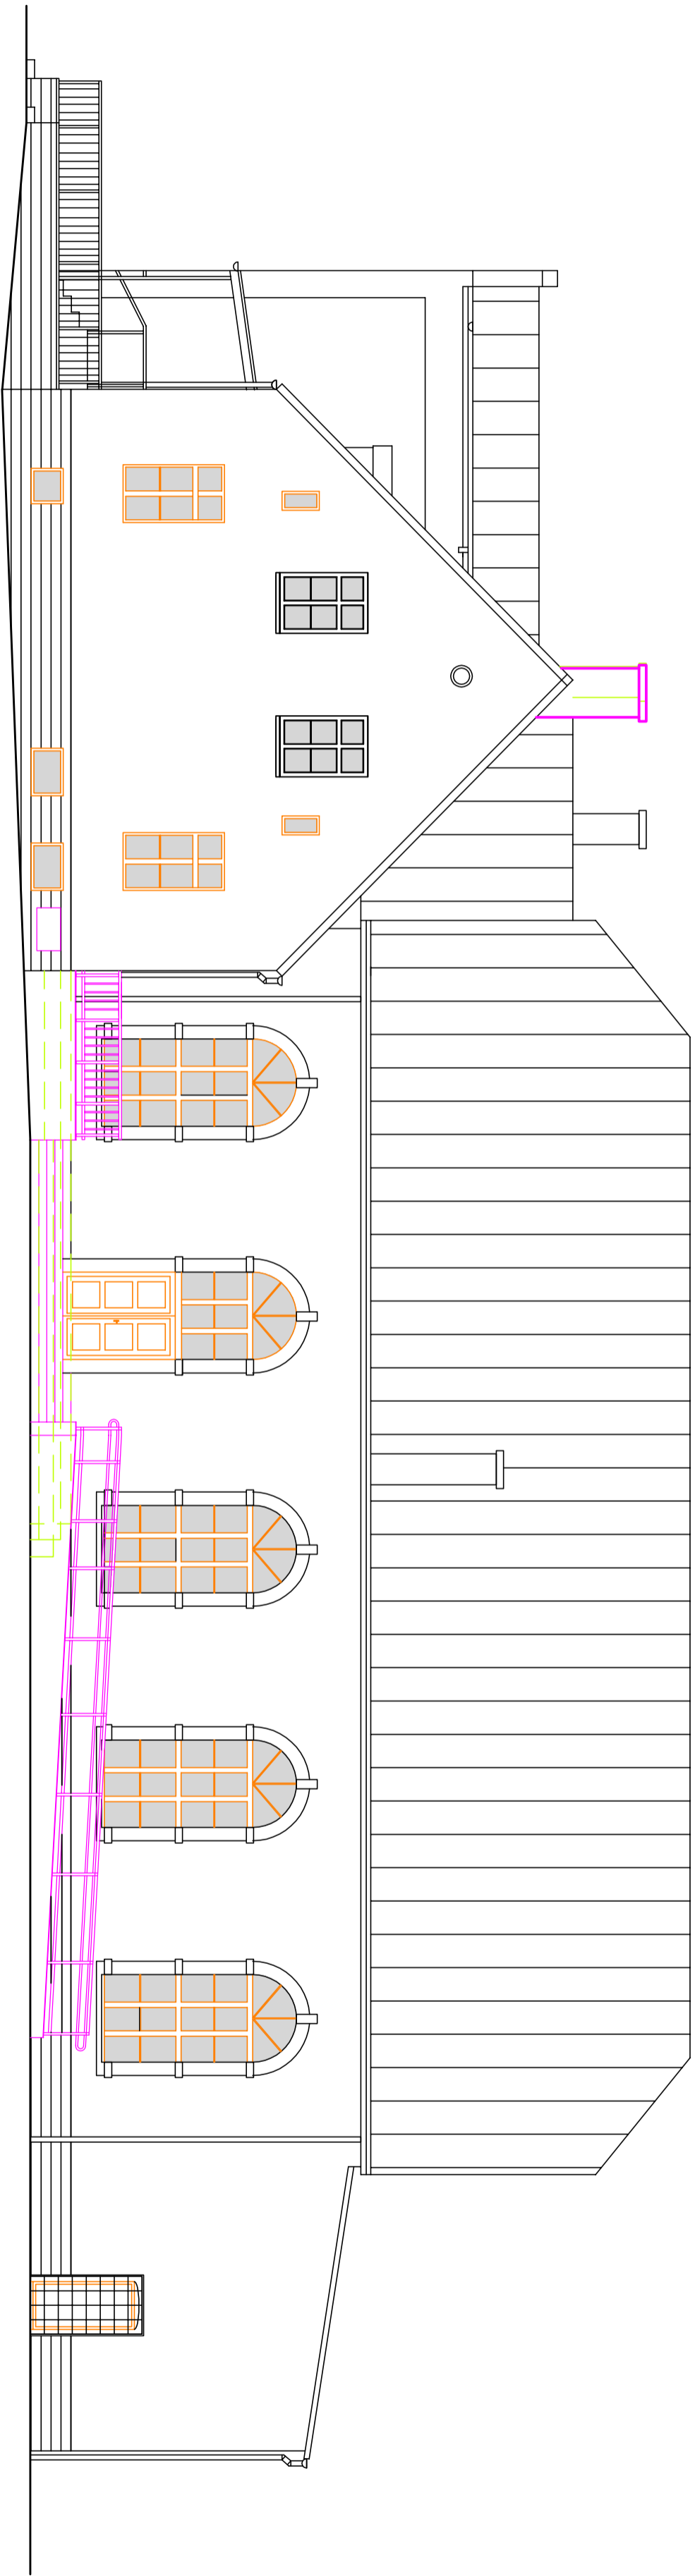

ELEWACJA PÓŁ-ZACH. SKALA 1 : 100

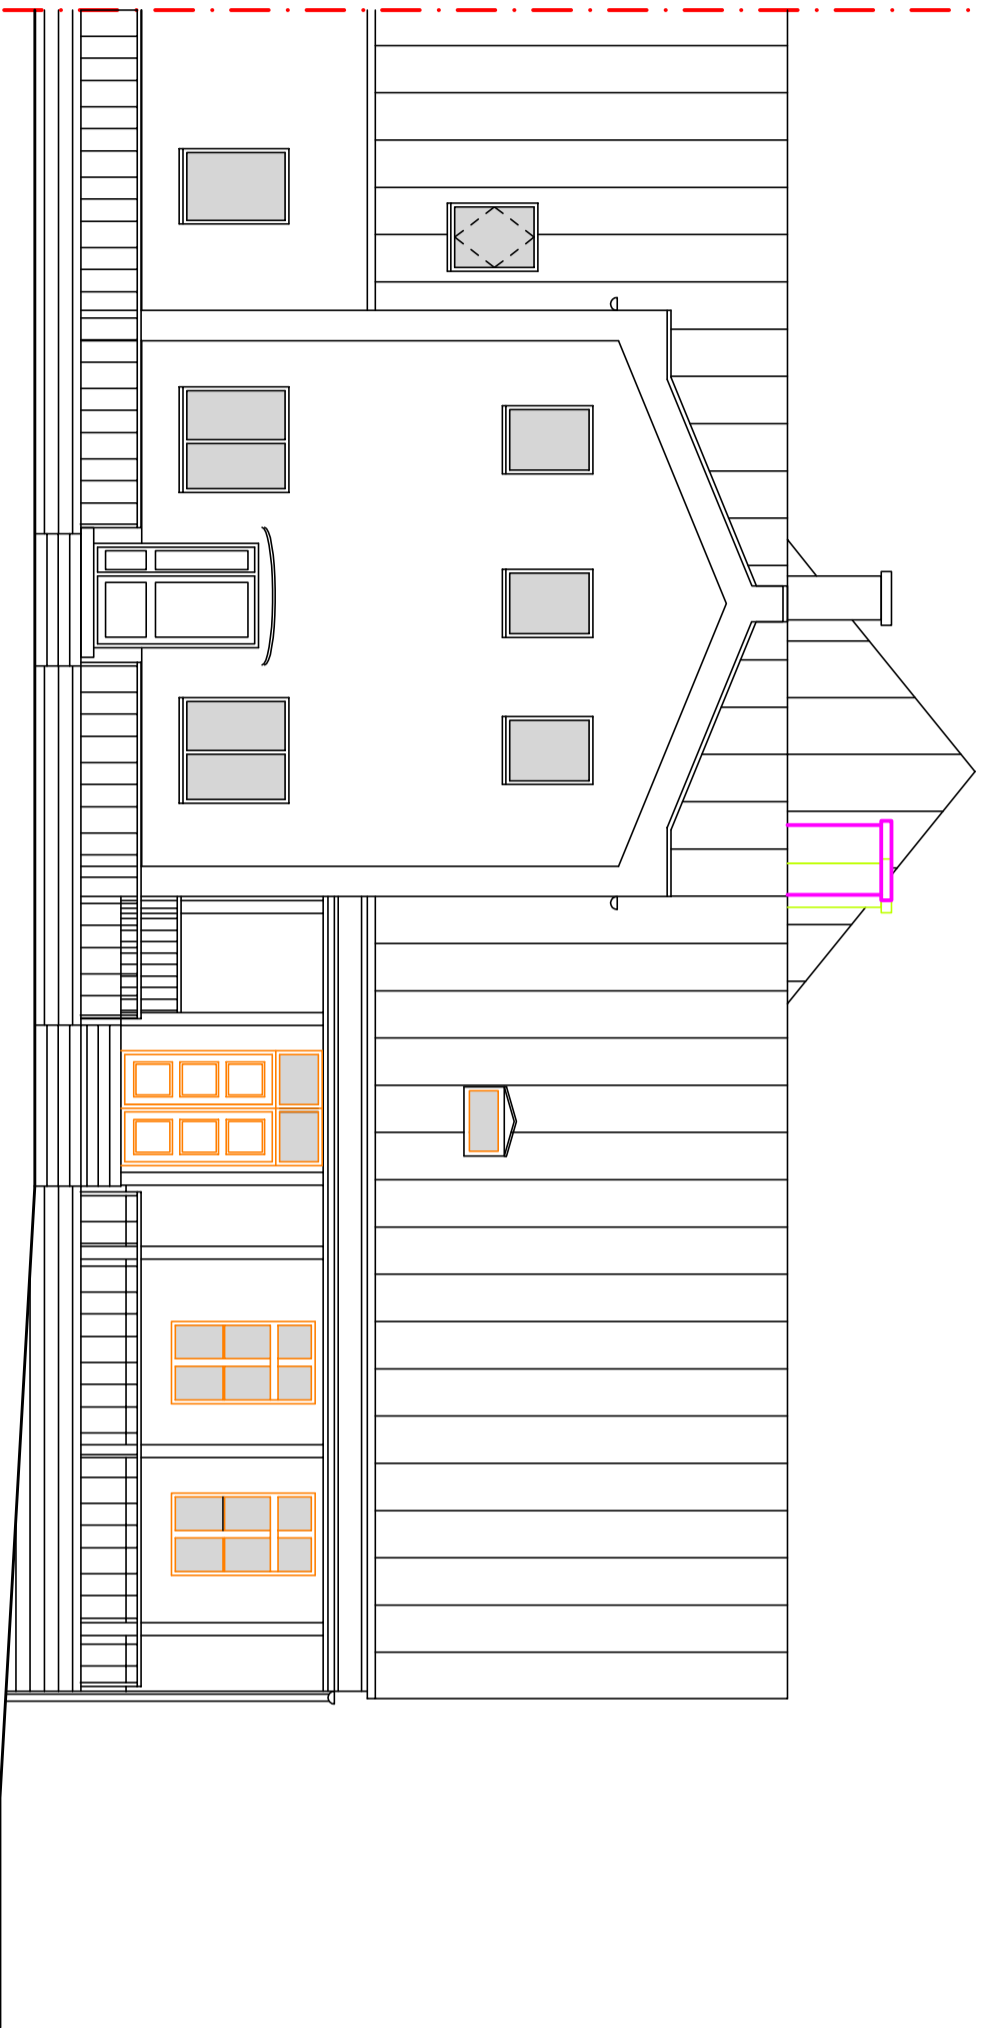

- ELEMENTY DO WYBURZENIA
- ELEMENTY BEZ ZMIAN
- ELEMENTY PROJEKTOWANE
- GRANICA OPRACOWANIA
- ELEMENTY DO ZMIANY

<div><div></div><div>CEZARIUSZ FRYC PRACOWNIA PROJEKTOWANIA I USŁUG BUDOWLANYCH</div></div>			INWESTOR : GMINA KĄTY WRÓCŁAWSKI RYNEK – RATUSZ 1 55 – 080 KĄTY WRÓCŁAWSKIE		
BUDOWA PROJEKTOWA UL. DEOWIANA 2/4#10 53-434 WRÓCŁAW TEL./FAX – 071 783-58-91 ; 071 796-76-00					
OBIEKT : ŚWIECICA WIEJSKA					
ADRES : GNECHOWICE ul. KĄTECKA 59 GMINA KĄTY WRÓCŁAWSKIE DŁ. NR 408/2 DROGA GNECHOWICE					
TYTUŁ : ELEWACJE 1			SKALA 1 : 100		ZNAK PRACY 0807
PROJEKTOWAŁ : arch. C. FRYC			STADIUM P.W.		CZĘŚĆ ARCH
A SPRAWDZIŁ : arch. K. HAUZA			55/89/UW/ 03.09		A-02
			289/91/UW/ 03.09		