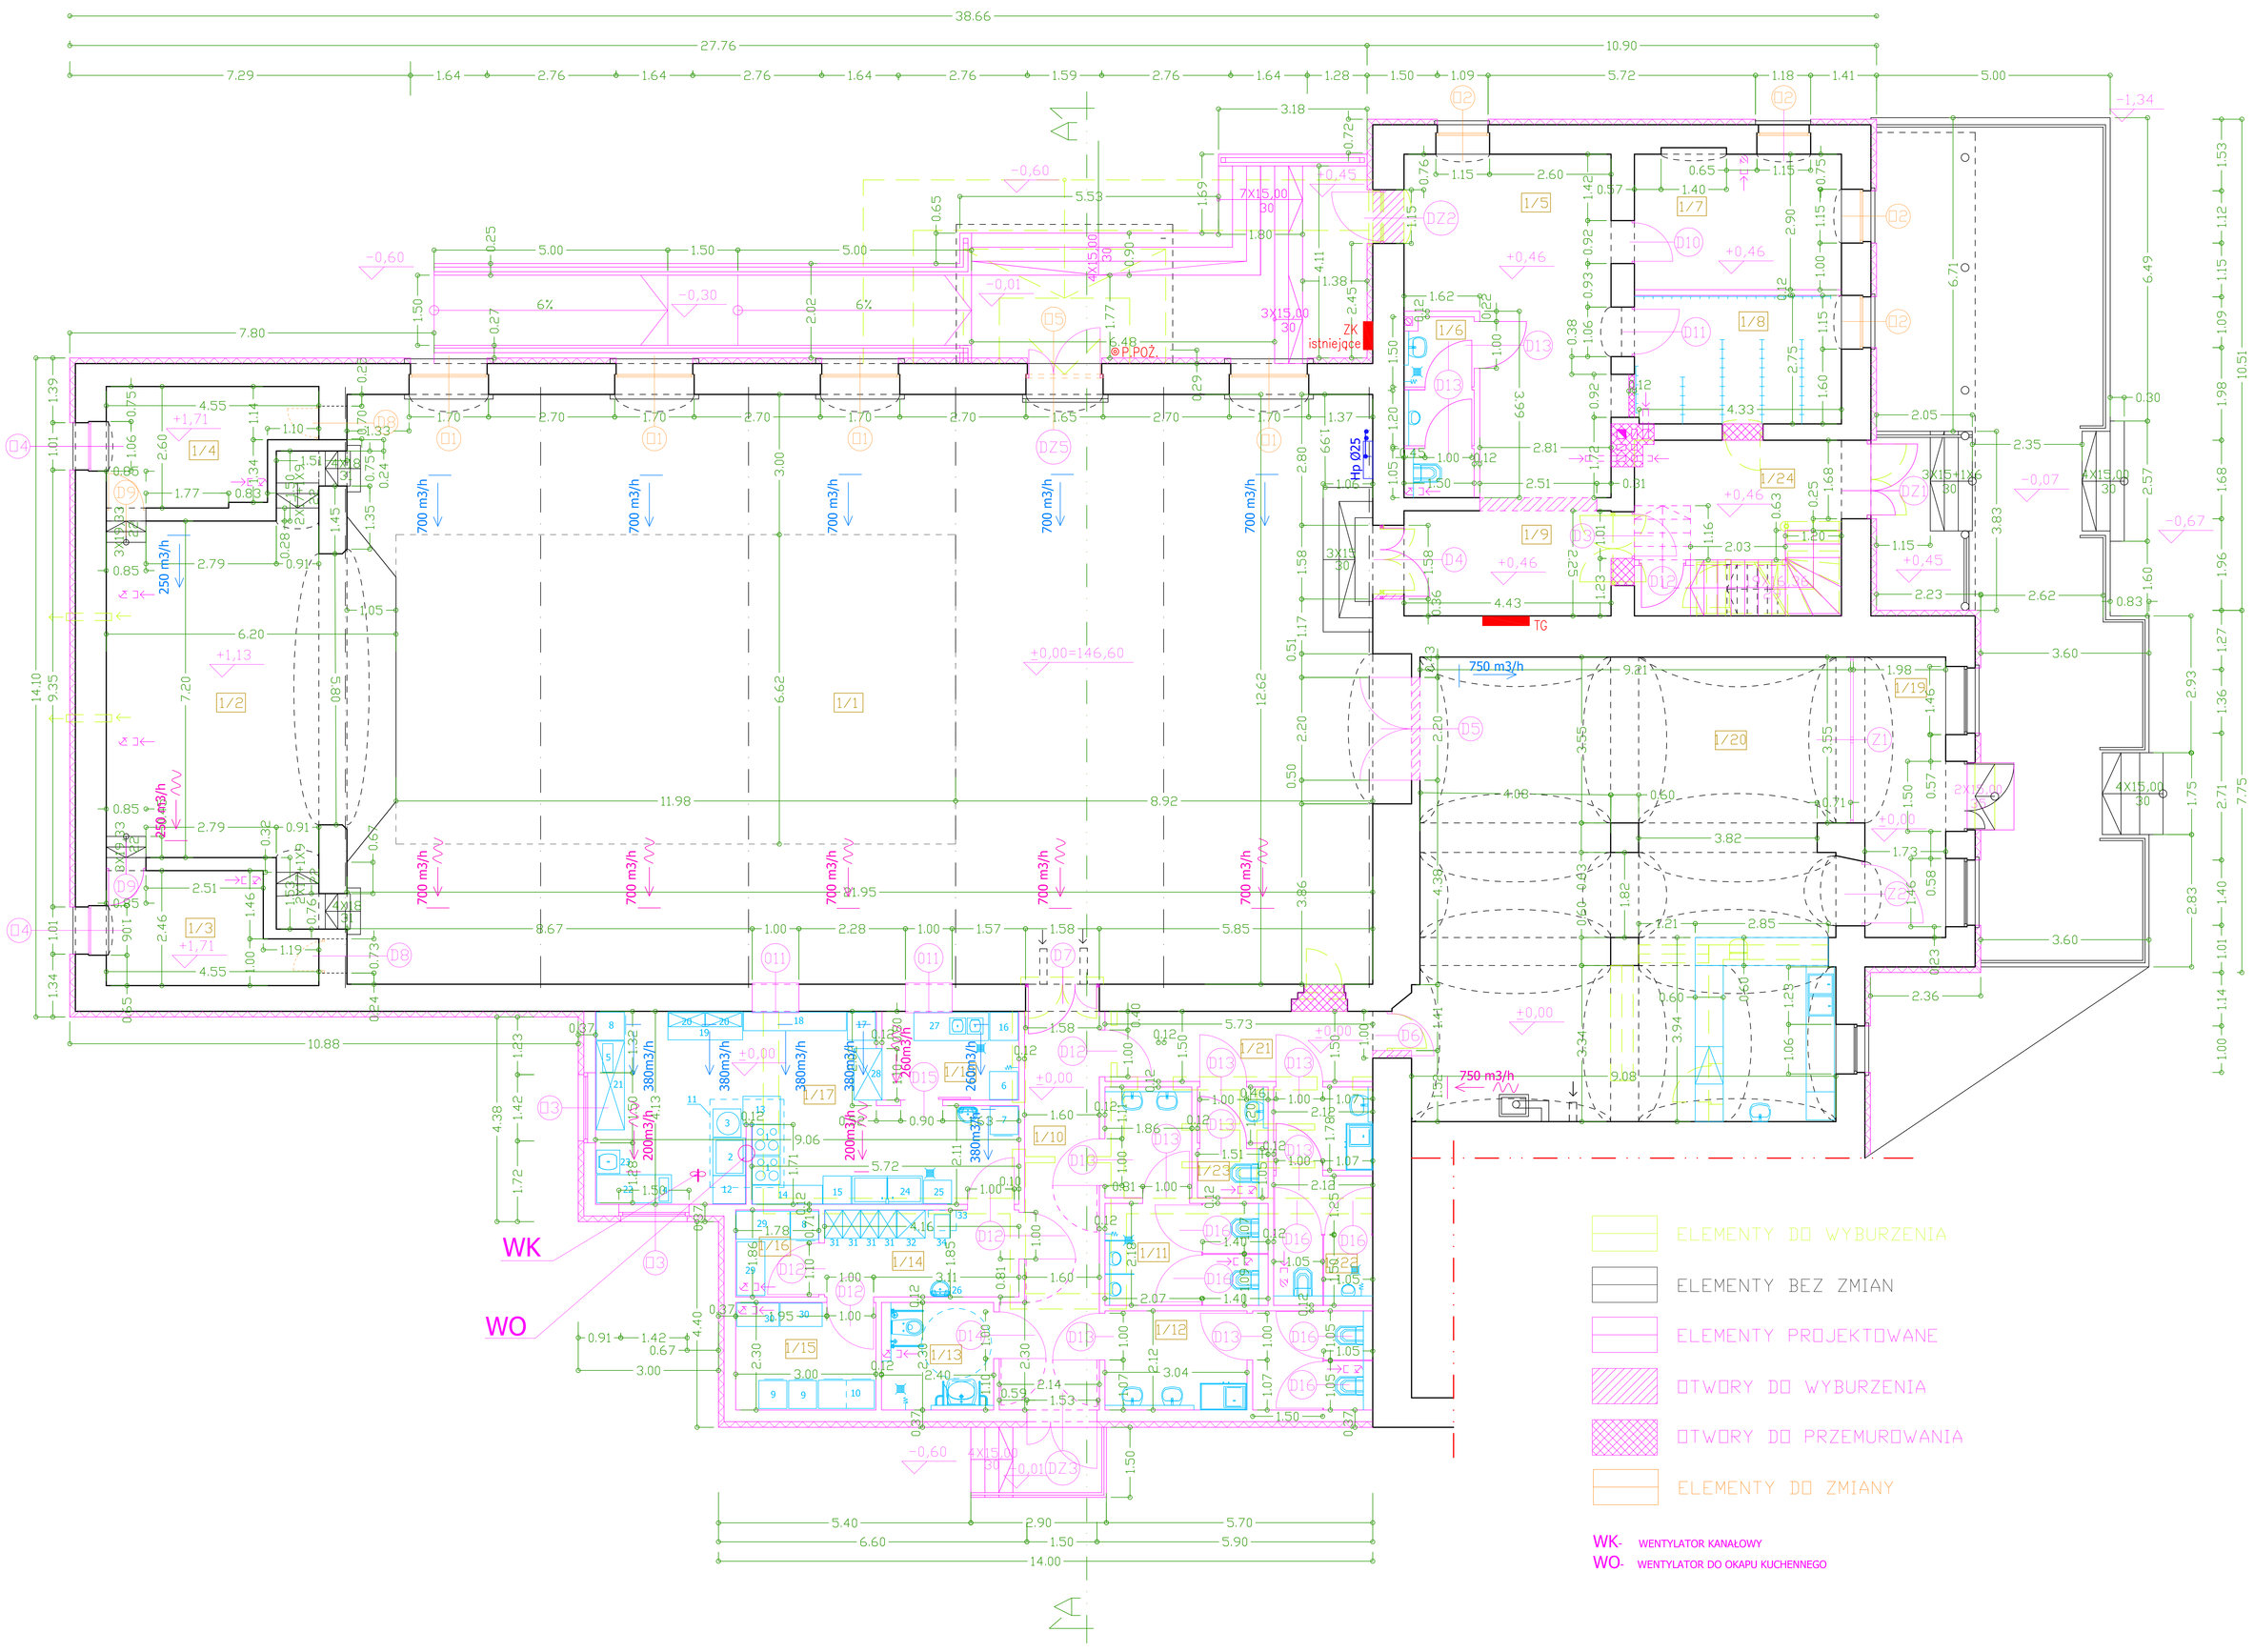

ELEMENTY DO WYBURZENIA

ELEMENTY BEZ ZMIAN

ELEMENTY PROJEKTOWANE

OTWORY DO WYBURZENIA

OTWORY DO PRZEMUROWANIA

ELEMENTY DO ZMIANY

WK- WENTYLATOR KANAŁOWY

WO- WENTYLATOR DO OKAPU KUCHENNEGO

CEZARIUSZ FRYC PRACOWNIA PROJEKTOWANIA I USŁUG BUDOWLANYCH BIURO PROJEKTÓW UL. OŁOWIANA 2/4#10 53-434 WROCŁAW TEL/FAX - 071 783-58-91 ; 071 796-76-00				INWESTOR : GMINA KĄTY WROCŁAWSKI RYNEK - RATUSZ 1 55 - 080 KĄTY WROCŁAWSKIE	
OBIEKT: ŚWIETLICA WIEJSKA				SKALA 1 : 50	ZNAK PRACY 0807
ADRES : GNIECHOWICE ul. KĄTECKA 59 GMINA KĄTY WROCŁAWSKIE DZ. NR 408/2 OBRĘB GNIECHOWICE				STADIUM P.W.	CZĘŚĆ ARCH
TYTUŁ: RZUT PRZYZIEMIA					
A	PROJEKTOWAŁ: arch. C. FRYC	55/89/UW	04.09		A-05
	SPRAWDZIŁ: arch. K. HAUZA	289/91/UW	04.09		