



ELEWACJA PÓŁ.-WSCH. SKALA 1 : 100

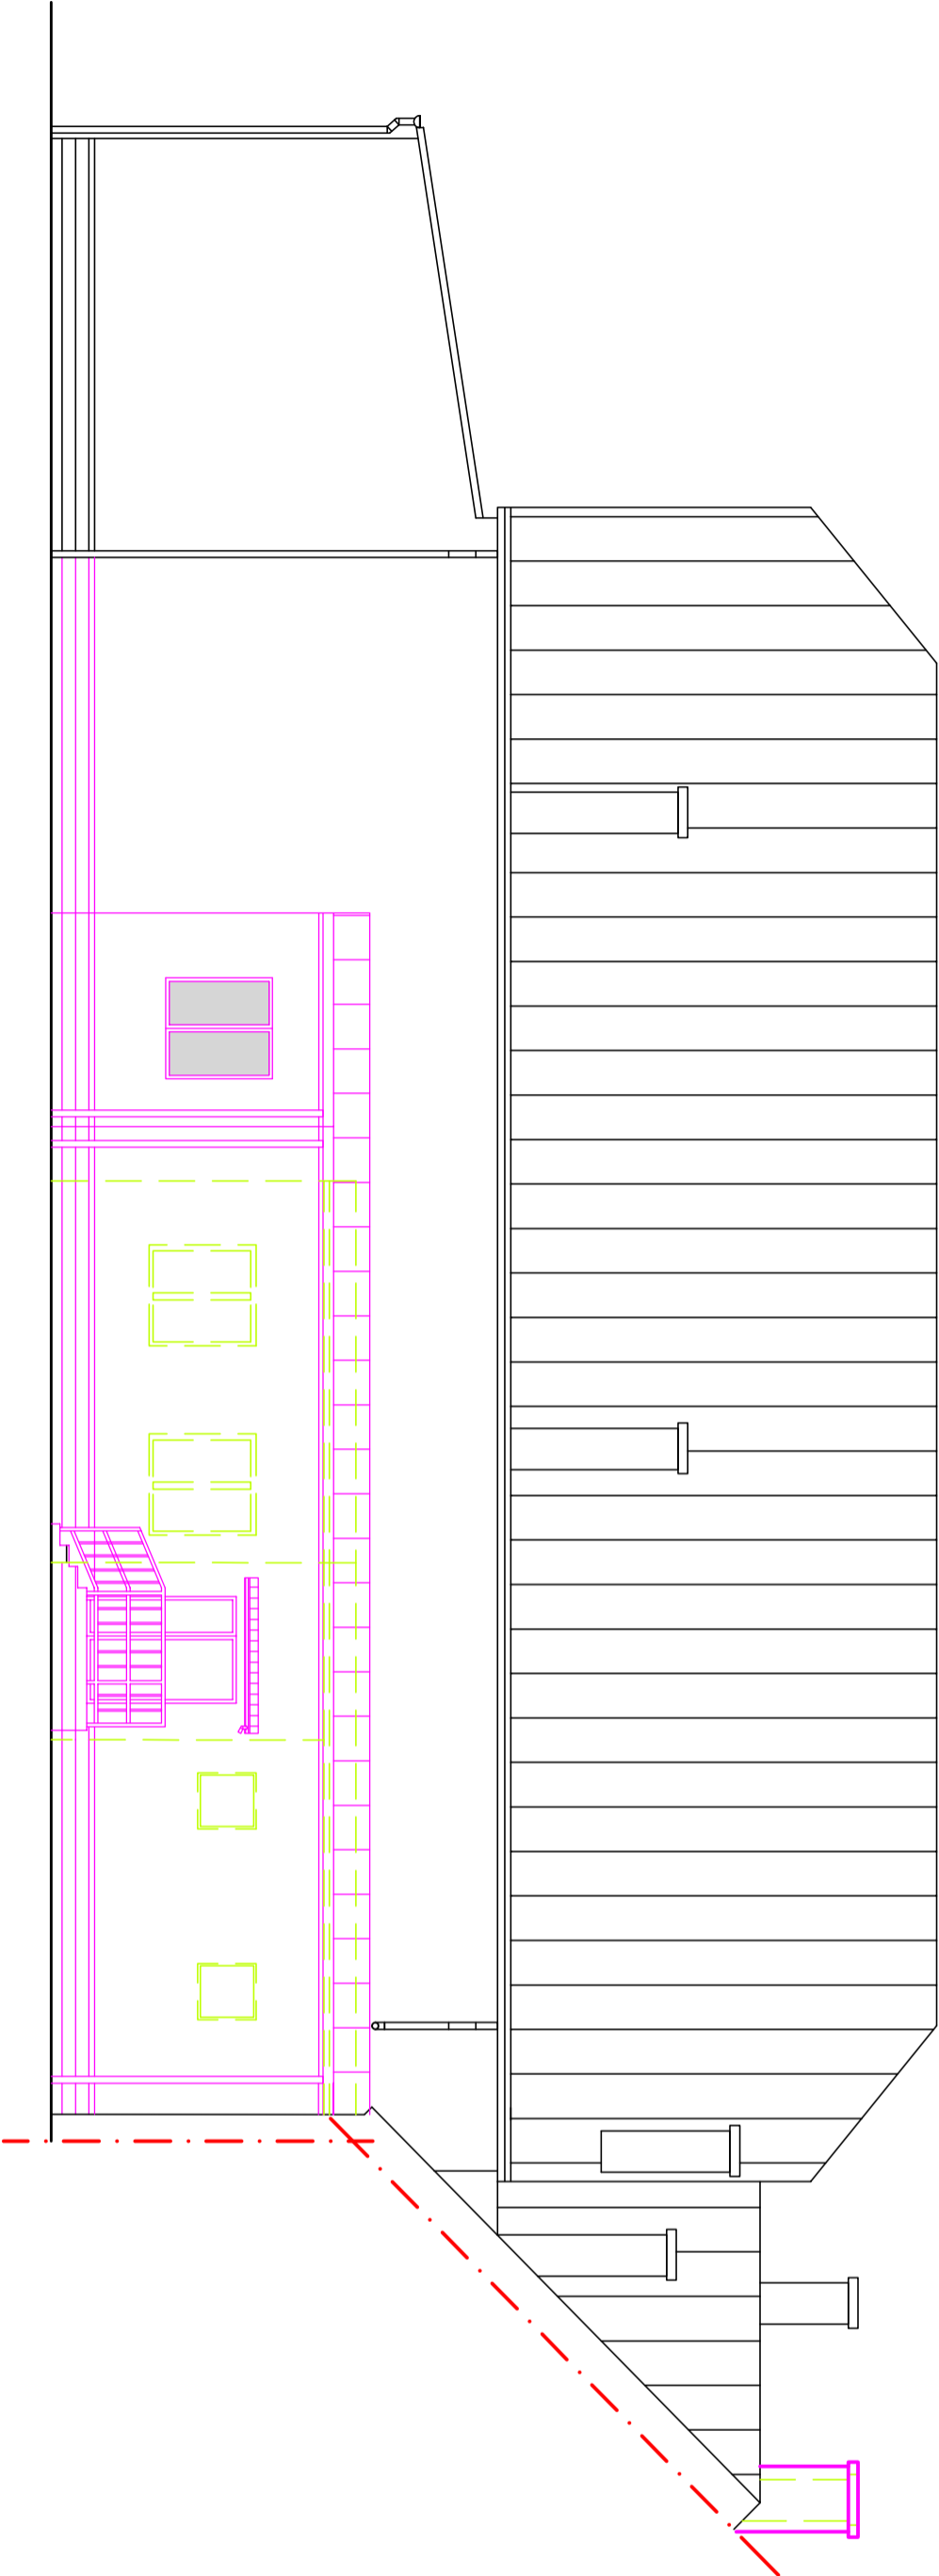

ELEWACJA PÓŁ.-WSCH. SKALA 1 : 100

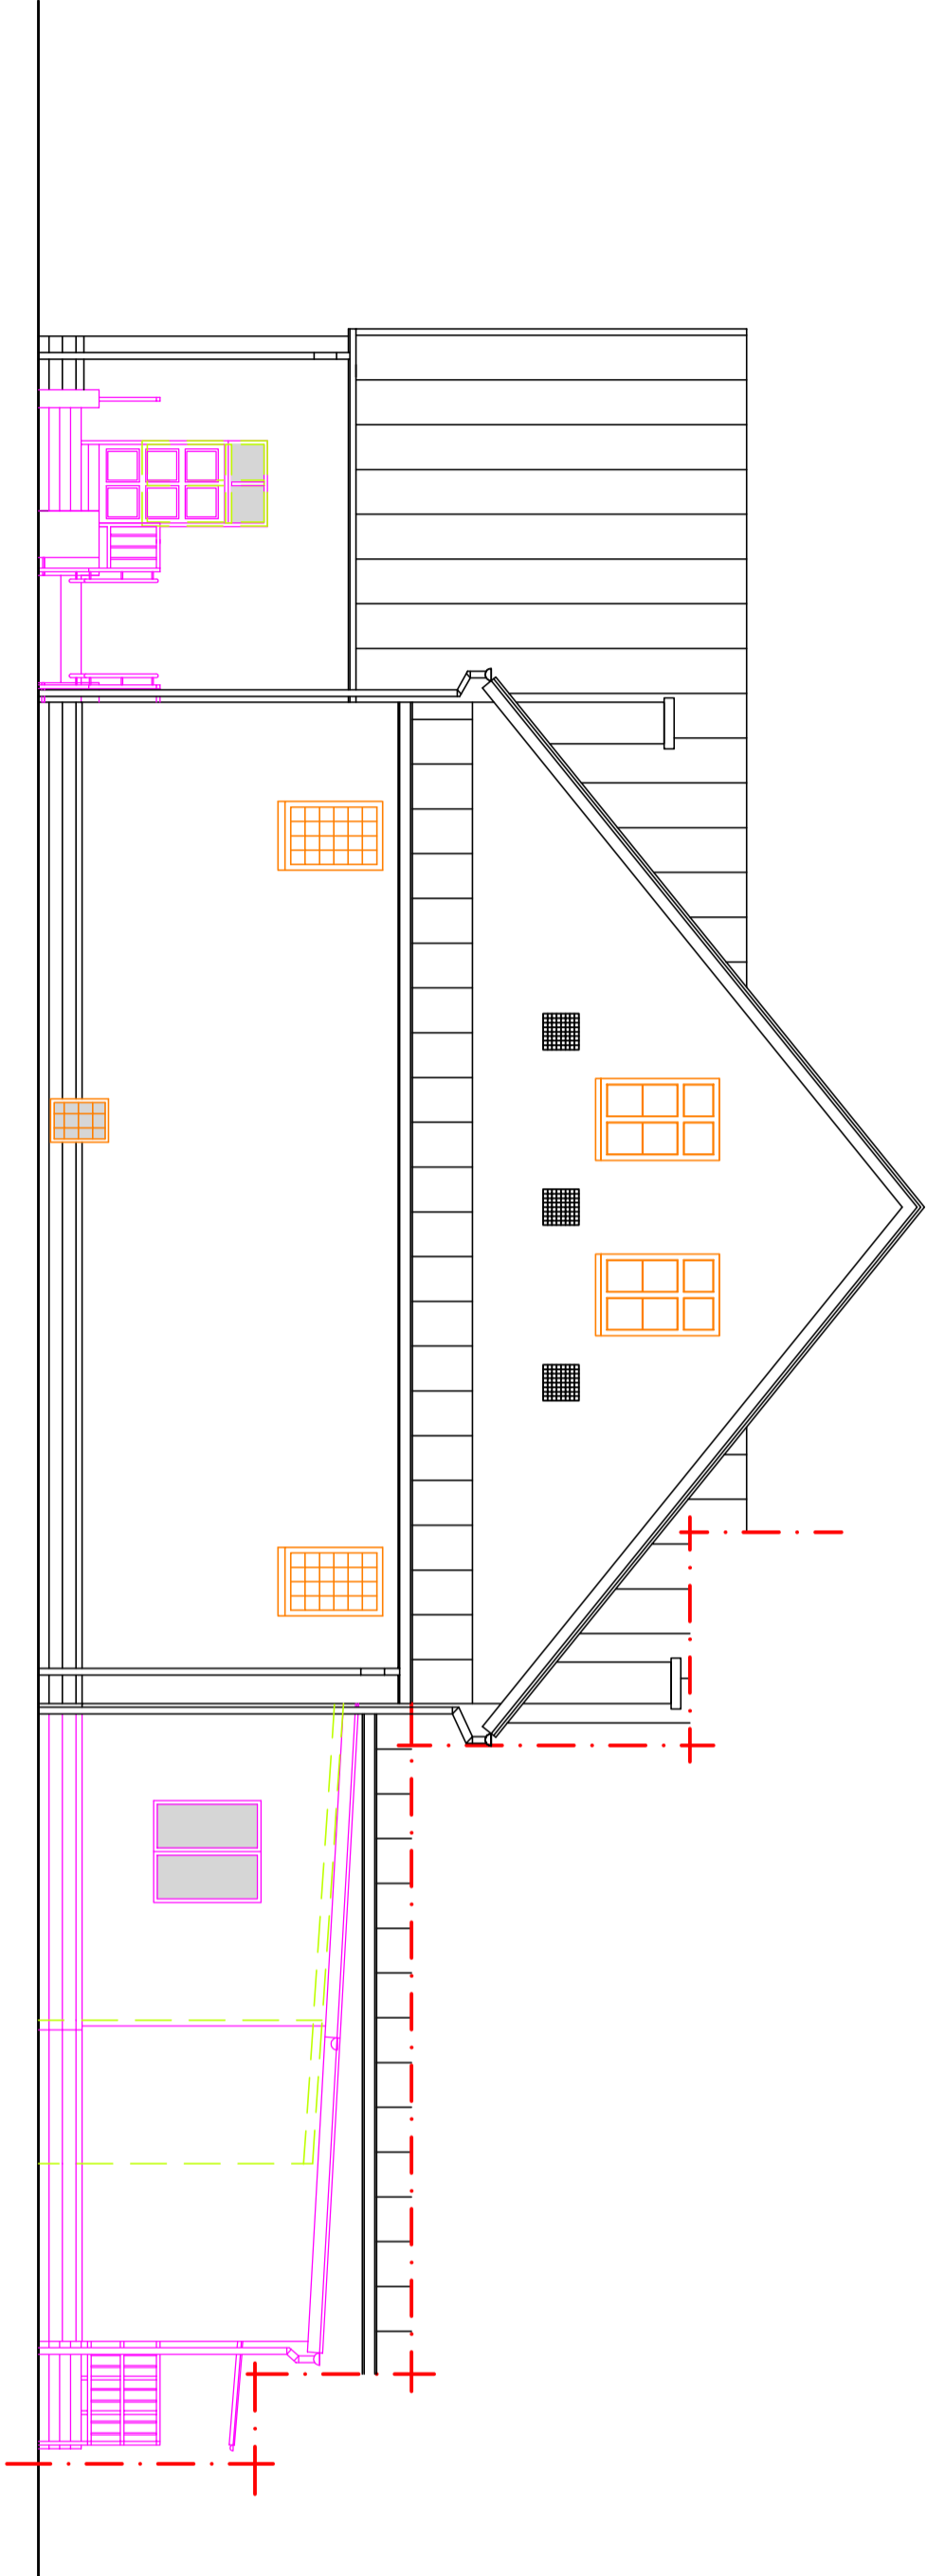


ELEMENTY DO WYBURZENIA

ELEMENTY BEZ ZMIAN

ELEMENTY PROJEKTOWANE

GRANICA DOPRACOWANIA

ELEMENTY DO ZMIANY

<div>CEZARIUSZ FRYC PRACOWNIA PROJEKTOWANIA I USŁUG BUDOWLANYCH</div>			INWESTOR : GMINA KĄTY WROCŁAWSKI RYNEK – RATUSZ 1 55 – 080 KĄTY WROCŁAWSKIE		
OBJEKT : ŚWIEJTLICA WIEJSKA			SCALA 1 : 100		
ADRES : GNIĘCHOWICE UL. KATĘCKA 59 GMINA KĄTY WROCŁAWSKIE DZ. NR 408/2 DBRĘB GNIĘCHOWICE			ZNAK PRACY 0807		
TYTUŁ : ELEWACJE 2			STADIUM P.W.		
PROJEKTOWAŁ : arch. C. FRYC			CZĘŚĆ ARCH		
SPRAWDZIŁ : arch. K. HAUZA			A-03		