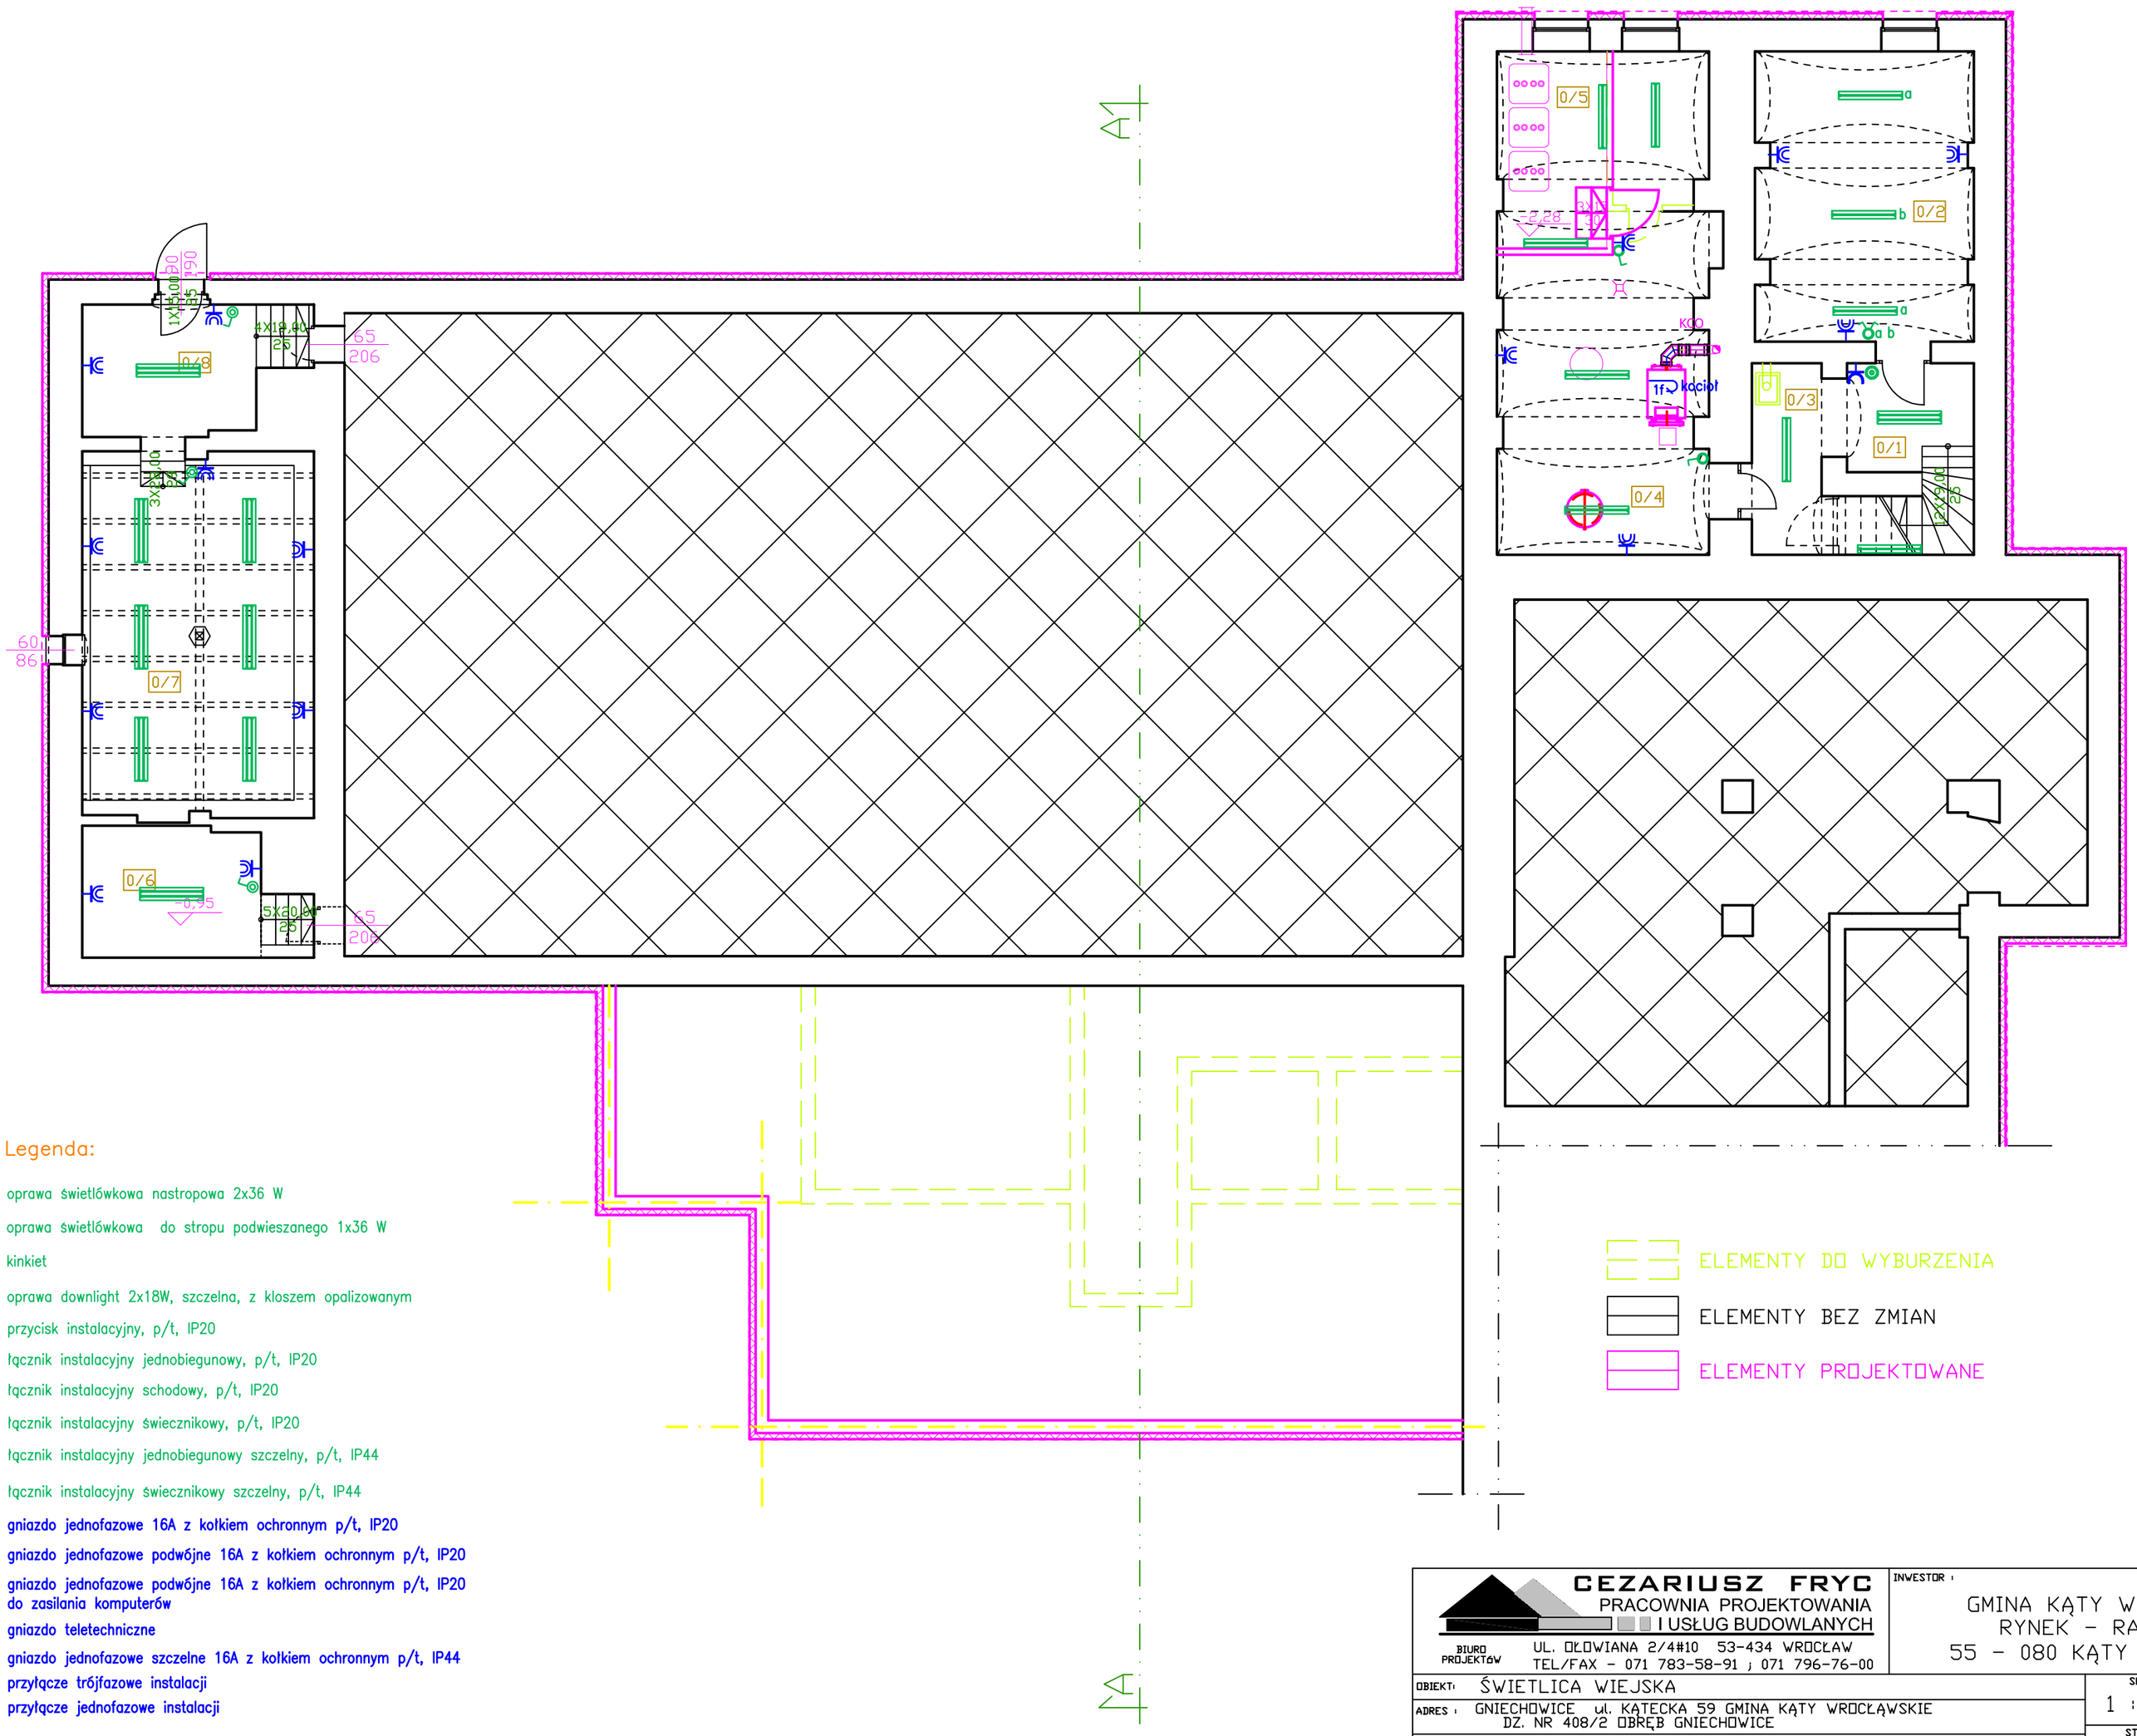

Legenda:

- oprawa świetlówkowa nastropowa 2x36 W
- oprawa świetlówkowa do stropu podwieszanego 1x36 W
- kinkiet
- oprawa downlight 2x18W, szczelna, z kloszem opalizowanym
- przycisk instalacyjny, p/t, IP20
- łącznik instalacyjny jednobiegunowy, p/t, IP20
- łącznik instalacyjny schodowy, p/t, IP20
- łącznik instalacyjny świecznikowy, p/t, IP20
- łącznik instalacyjny jednobiegunowy szczelny, p/t, IP44
- łącznik instalacyjny świecznikowy szczelny, p/t, IP44
- gniazdo jednofazowe 16A z kołkiem ochronnym p/t, IP20
- 2x gniazdo jednofazowe podwójne 16A z kołkiem ochronnym p/t, IP20
- 2xK gniazdo jednofazowe podwójne 16A z kołkiem ochronnym p/t, IP20 do zasilania komputerów
- T gniazdo teletechniczne
- gniazdo jednofazowe szczelne 16A z kołkiem ochronnym p/t, IP44
- 3f przyłącze trójfazowe instalacji
- 1f przyłącze jednofazowe instalacji

CEZARIUSZ FRYC
PRACOWNIA PROJEKTOWANIA I USŁUG BUDOWLANYCH
BIURO PROJEKTÓW
UL. OŁOWIANA 2/4#10 53-434 WROCŁAW
TEL/FAX - 071 783-58-91 ; 071 796-76-00

INWESTOR :
GMINA KĄTY WROCŁAWSKI
RYNEK - RATUSZ 1
55 - 080 KĄTY WROCŁAWSKIE

OBIEKT: ŚWIETLICA WIEJSKA
ADRES : GNIECHOWICE ul. KĄTECKA 59 GMINA KĄTY WROCŁAWSKIE
DZ. NR 408/2 OBRĘB GNIECHOWICE
TYTUŁ: RZUT PIWNICY - PLAN INSTALACJI ELEKTRYCZNYCH

				SKALA	ZNAK PRACY
				1 : 100	0807
				STADIUM	CZĘŚĆ
				P.B.	ELEKTR.
A	PROJEKTOWAŁ: mgr inż. J. Zadrożny	262/00/DUW	02.09		E-01
	SPRAWDZIŁ: mgr inż. W. Knysz	462/89/UW	02.09		