


TG (CZĘŚĆ 3)
3 N PE ~ 50 Hz, 400/230 V

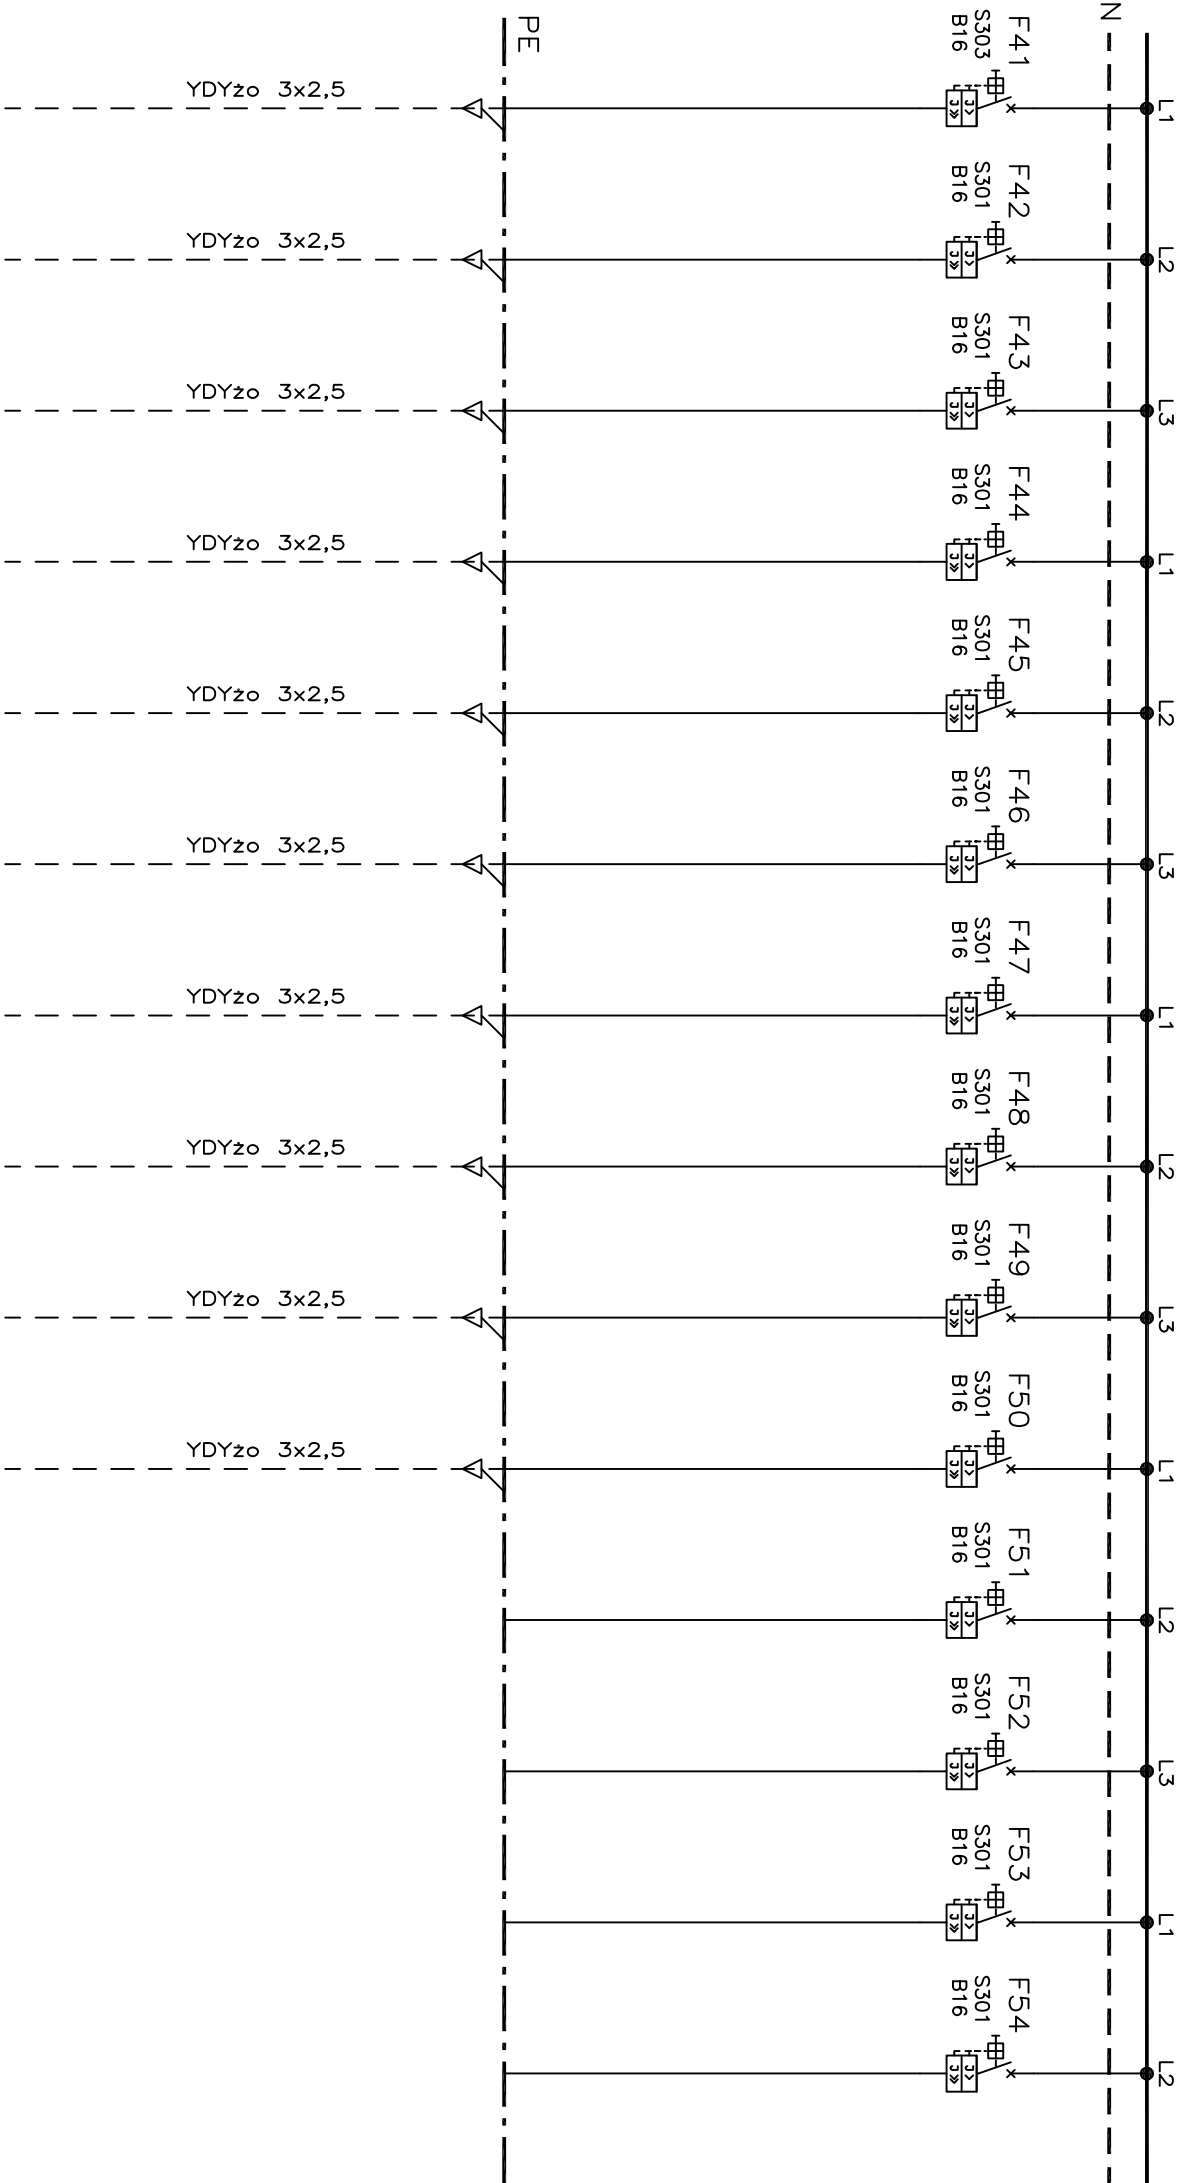

OBWÓD	Szafa chłodnicza	Szafa chłodnicza	Szafa chłodnicza	Szafa chłodnicza	Szafa chłodnicza	Chłodziarko – zamrażarka	Szatkownica	Szafa chłodnicza	Okap	Kocioł	REZERWA	REZERWA	REZERWA	REZERWA
-------	------------------	------------------	------------------	------------------	------------------	--------------------------	-------------	------------------	------	--------	---------	---------	---------	---------

TN-S – SAMOCZYNNNE WYŁĄCZENIE	
NAPIĘCIE POMOCNICZE 230V, 50Hz	

CEZARIUSZ FRYC
PRACOWNIA PROJEKTOWANIA
I USŁUG BUDOWLANYCH

UL. DŁOWIANA 2/4#10 53-434 WRÓCLAW
TEL./FAX – 071 783-58-91 ; 071 796-76-00

INWESTOR :
GMINA KĄTY WRÓCŁAWSKI
RYNEK – RATUSZ 1
55 – 080 KĄTY WRÓCŁAWSKIE

OBIEKT :
ŚWIETLICA WIEJSKA

ADRES :
GNIĘCHOWICE UL. KĄTECKA 59 GMINA KĄTY WRÓCŁAWSKIE
DZ. NR 408/2 DBRĘB GNIĘCHOWICE

TYTUŁ :
Schemat strukturalny rozdzielnicy TG część 3

PROJEKTOWAŁ : mgr inż. J. Zadrożny
SPRAWDZIŁ : mgr inż. W. Knyisz

SKALA :
1 :
STADIUM :
P.B.

ZNAK PRACY :
0807
CZĘŚĆ :
ELEKTR.

262/00/DUW 02.09
462/89/UW 02.09

E-07